

**KRAJSKÝ ÚŘAD PLZEŇSKÉHO KRAJE**  
**ODBOR DOPRAVY A SILNIČNÍHO HOSPODÁŘSTVÍ**  
Škroupova 18, 306 13 Plzeň

Vaše č. j.:  
Ze dne: 21.03.2025  
Naše č. j.: PK-DSH/4262/25  
Spis. zn.: ZN/695/DSH/25  
Počet listů: 2 dle rozdělovníku  
Počet příloh: 2  
Počet listů příloh: 9

Vyřizuje: Ing. Markéta Fikrlová  
Tel.: 377 195 115  
E-mail: marketa.fikrlova@plzensky-kraj.cz

Datum: 04.04.2025

**VEŘEJNÁ VYHLÁŠKA**  
**OPATŘENÍ OBEČNÉ POVAHY**

**Přechodná úprava provozu na pozemní komunikaci**

Krajský úřad Plzeňského kraje, odbor dopravy a silničního hospodářství, jako věcně a místně příslušný správní orgán podle § 124 odst. 4 písm. b) zákona č. 361/2000 Sb., o provozu na pozemních komunikacích a o změnách některých zákonů, ve znění pozdějších předpisů (dále jen „zákon o silničním provozu“), na základě návrhu pobočného spolku **Pošumavský auto moto klub v AČR, Dobrovského 154, 339 01 Klatovy, IČ: 00479942**, ze dne 21.03.2025

**s t a n o v í**

v souladu s ustanovením § 77 odst. 1 písm. b) zákona o silničním provozu, po předchozím projednání s dotčeným orgánem policie, tj. Policie ČR, Krajské ředitelství policie Plzeňského kraje, odbor služby dopravní policie, ze dne 24.03.2025, č.j. KRPP-31875-5/ČJ-2025-0300DP, následující **přechodnou úpravu provozu na pozemní komunikaci - silnici I/22**, k zajištění bezpečnosti silničního provozu v souvislosti s úplnou uzavírkou silničního provozu na silnicích II. a III. třídy v rámci pořádání akce **„33. Historic Vltava Rallye 2025 (FIA Mistrovství Evropy v rallye historických automobilů) a 59. Rallye Šumava Klatovy 2025 (Mistrovství České republiky v rallye)“**.

**Dotčený úsek: silnice I/22 mezi obcemi Kdyně, Nové Chalupy, Libkov, Nová Víska, Vráž, Koryta, Klatovy, Mochtín a Čihaň**

**Stanovené dopravní značení:** viz. situace, které jsou přílohou tohoto opatření obecné povahy

Doba platnosti: **25.04.2025 – 27.04.2025**

**Toto stanovení přechodné úpravy provozu na pozemní komunikaci se vydává za následujících podmínek:**

- budou dodrženy podmínky stanoviska Policie ČR, Krajské ředitelství policie Plzeňského kraje, odbor služby dopravní policie, ze dne 24.03.2025, č.j. KRPP-31875-5/ČJ-2025-0300DP

- použité svislé dopravní značky a zařízení bude osazeno dle situace DIO /viz příloha/ dle zásad TP 65 „Zásady pro dopravní značení na pozemních komunikacích“ a dle zásad TP 66 „Zásady pro označování pracovních míst na pozemních komunikacích“, které tvoří nedílnou součást tohoto opatření obecné povahy
- veškeré dopravní značky a zařízení musí svým provedením odpovídat příslušným ustanovením zákona č. 361/2000 Sb., o provozu na pozemních komunikacích a o změnách některých zákonů, ve znění pozdějších předpisů v návaznosti na vyhlášku č. 294/2015, na související předpisy a na platné ČSN,
- použité dopravní značky a zařízení budou provedeny výhradně jako retroreflexní třídy minimálně 1 dle platné ČSN a musí být osazeny buď na stabilních stojanech opatřených červeno-bílými pruhy, spodní hranou ve výšce minimálně 0,60 m nad vozovkou, nebo na podpěrných sloupcích opatřených střídavě červeno-bílými pruhy šířky 0,10 – 0,20 m v celkové délce min. 0,45 m
- místní úprava provozu na pozemní komunikaci, která nebude v souladu se stanovenou přechodnou úpravou provozu, bude po dobu trvání přechodné úpravy zneplatněná (v souladu s vyhláškou č.294/2015 Sb.),
- použité dopravní značky a zařízení budou po celou dobu udržovány v plně funkčním stavu a v čistotě a budou správně umístěny a připevněny,
- o každém omezení silničního provozu na pozemní komunikaci je nutno informovat Národní dopravní informační centrum (NDIC) a zadat skutečnou dobu trvání dopravního omezení do univerzální aplikace (<http://jsu.jsdi.cz>). V nutných případech lze tyto operativní změny hlásit telefonicky na NDIC (tel. 954 913 550-557).

### Odůvodnění

Krajský úřad Plzeňského kraje, odbor dopravy a silničního hospodářství stanovil na základě návrhu pobočného spolku Pošumavský auto moto klub v AČR, Dobrovského 154, 339 01 Klatovy, IČ: 00479942 ze dne 21.03.2025 a souhlasného stanoviska Policie ČR, Krajské ředitelství policie Plzeňského kraje, odbor služby dopravní policie, ze dne 24.03.2025, č.j. KRPP-31875-5/ČJ-2025-0300DP, výše uvedenou přechodnou úpravu provozu na silnici **I/22**, k zajištění bezpečnosti silničního provozu v souvislosti s úplnou uzavírkou silničního provozu na silnicích II. a III. třídy v rámci pořádání akce „33. Historic Vltava Rallye 2025 (FIA Mistrovství Evropy v rallye historických automobilů) a 59. Rallye Šumava Klatovy 2025 (Mistrovství České republiky v rallye)“.

### Poučení

Ve smyslu ustanovení § 173 odst. 2 zákona č. 500/2004 Sb., správní řád, ve znění pozdějších předpisů, proti opatření obecné povahy nelze podat opravný prostředek. Soulad opatření obecné povahy se správními předpisy lze do jednoho roku od účinnosti opatření obecné povahy posoudit v přezkumném řízení.

**Příloha**

- situace DIO

Mgr. Dušan Pakandl  
vedoucí odboru dopravy a silničního hospodářství

podepsáno elektronicky

Ve smyslu ustanovení § 77 odst. 5 zákona o silničním provozu, opatření obecné povahy nabývá účinnosti pátým dnem po dni vyvěšení veřejné vyhlášky.

Toto opatření obecné povahy musí být zveřejněno na úřední desce:

- Krajského úřadu Plzeňského kraje
- Městský úřad Domažlice
- Městský úřad Kdyně
- Městský úřad Klatovy

a musí být vyvěšeno na dobu nejméně 15 - ti dnů (15. den je dnem oznámení)

Vyvěšeno dne:.....

Sejmuto dne: .....

**Obdrží dle rozdělovníku:**

- Pošumavský auto moto klub v AČR, Dobrovského 154, 339 01 Klatovy, IČ: 00479942
- Policie ČR, KŘP Plzeňského kraje, odbor služby dopravní policie, Nádražní 2, 306 28 Plzeň (KRPP-31875-5/ČJ-2025-0300DP)
- Ředitelství silnic a dálnic s.p., Správa Plzeň, Hřímalého 37, 301 00 Plzeň
- Město Kdyně, Náměstí 1, 345 06 Kdyně, IČ: 00253464
- Město Domažlice, odbor dopravy, pracoviště U nemocnice 579, 344 20 Domažlice
- Město Klatovy, odbor dopravy, Mayerova 130, 339 01 Klatovy
- vlastní k založení

# DIO - RALLYE ŠUMAVA, VLTAVA 2025

25.04.2025 SHAKEDOWN



KRPP-31875-5/ČJ-2025-0300DP

Ing. Martin Cibulka

Digitálně podepsal  
Ing. Martin Cibulka  
Datum: 2025.03.24  
10:32:22 +01'00'


# DIO - RALLYE ŠUMAVA, VLTAVA 2025

26.04.2025 06:30-17:30

Jindřichovice - Chlistov

Chlistov - Mochtín

Na IS11a text:  
Pozor  
silnice v úseku Srbice -  
Střítež uzavřena  
26.04.2025

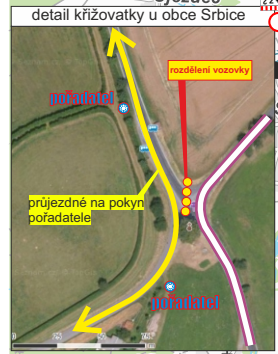

POZOR: POZOR:  
silnice mezi obci Srbice a  
Střítež uzavřena  
26.04.2025

Na IS11a text: Pozor  
silnice v úseku  
Jindřichovice - Kolínec  
uzavřena  
26.04.2025

Na IS11a text:  
Pozor  
silnice v úseku Kolínec -  
Podolí uzavřena  
26.04.2025

POZOR: POZOR:  
silnice ve směru na Chlistov  
a na Jindřichovice uzavřena  
26.04.2025

POZOR: POZOR:  
silnice ve směru na Chlistov  
a na Jindřichovice uzavřena  
26.04.2025

Na IS11a text:  
Pozor  
silnice v úseku Střítež -  
Srbice uzavřena  
26.04.2025


KRPP-31875-5/ČJ-2025-0300DP

Ing. Martin  
Cibulka

Digitálně podepsal  
Ing. Martin Cibulka  
Datum: 2025.03.24  
10:33:22 +01'00'

# DIO - RALLYE ŠUMAVA, VLTAVA 2025

26.04.2025

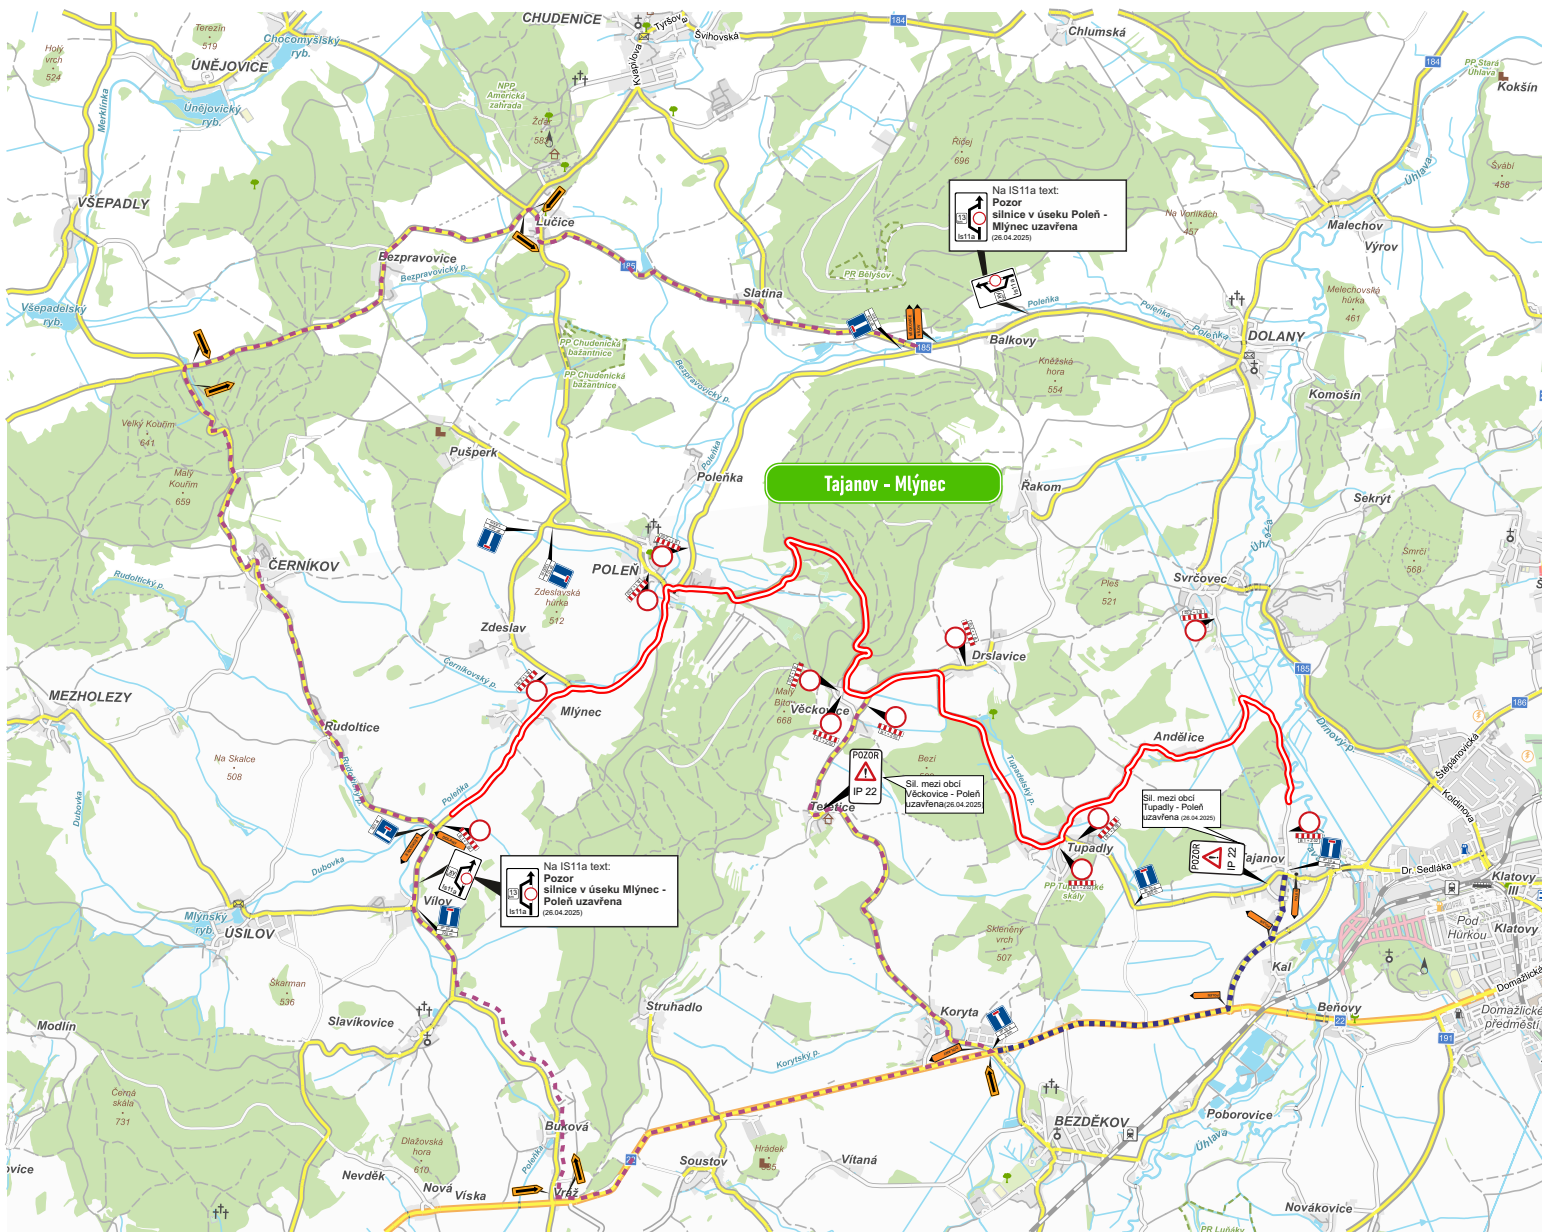


KRPP-31875-5/ČJ-2025-0300DP

Ing. Martin  
Cibulka

Digitálně podepsal Ing.  
Martin Cibulka  
Datum: 2025.03.24  
10:33:51 +01'00'

# DIO - RALLYE ŠUMAVA, VLTAVA 2025


26.04.2025

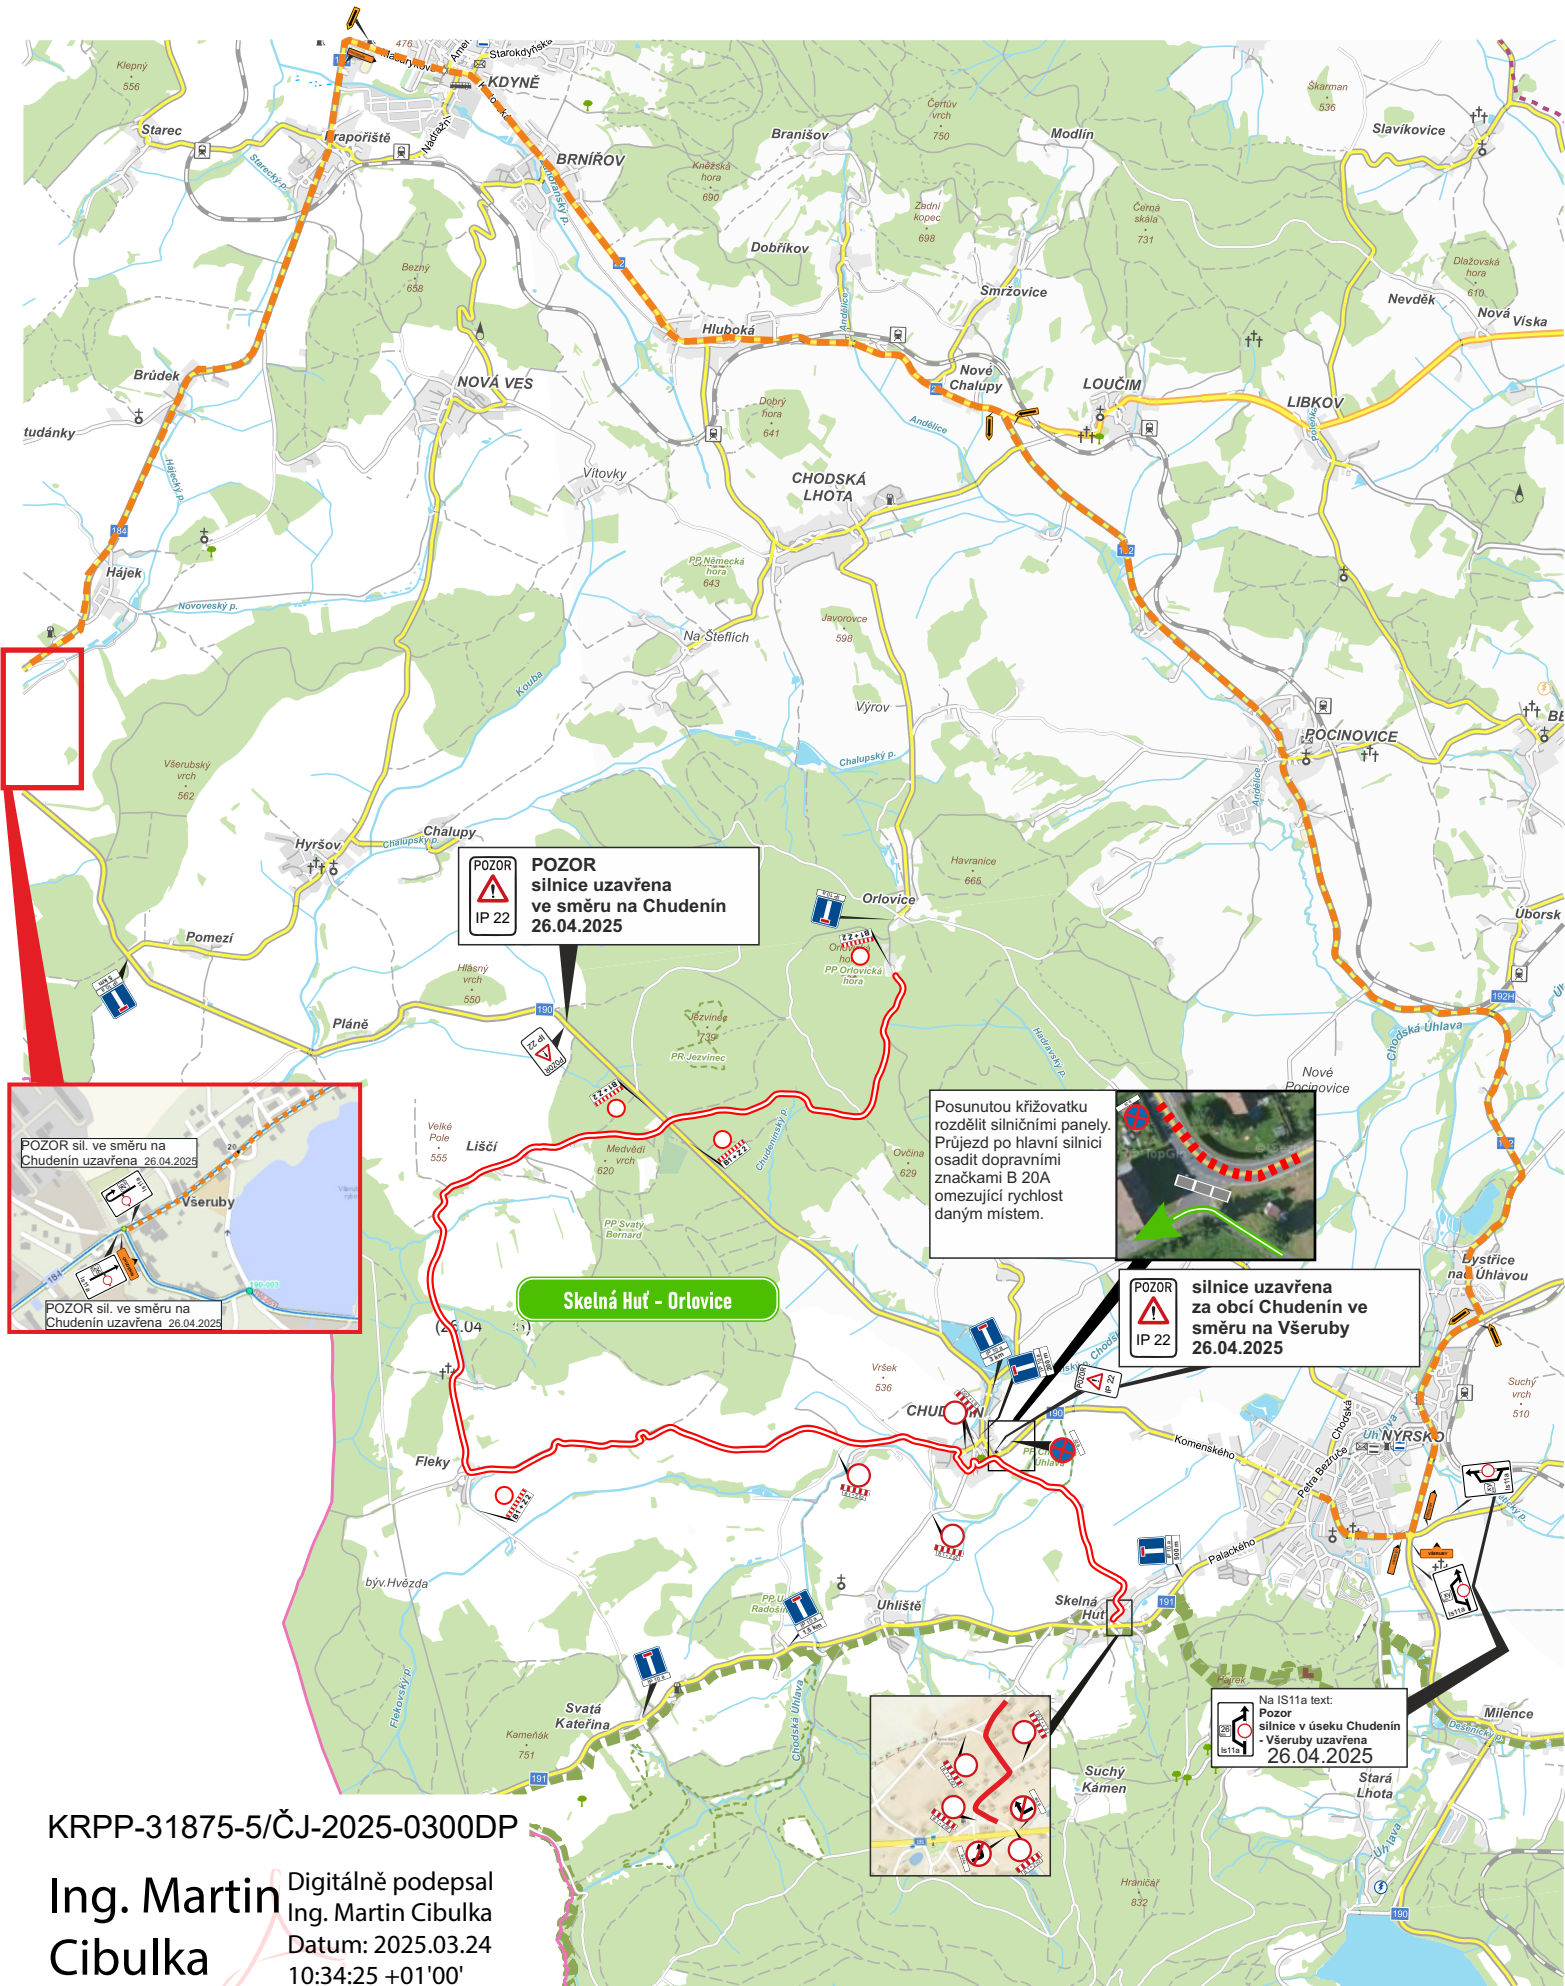

# DIO - RALLYE ŠUMAVA, VLTAVA 2025

27.04.2025

Lešišov - Velhartice

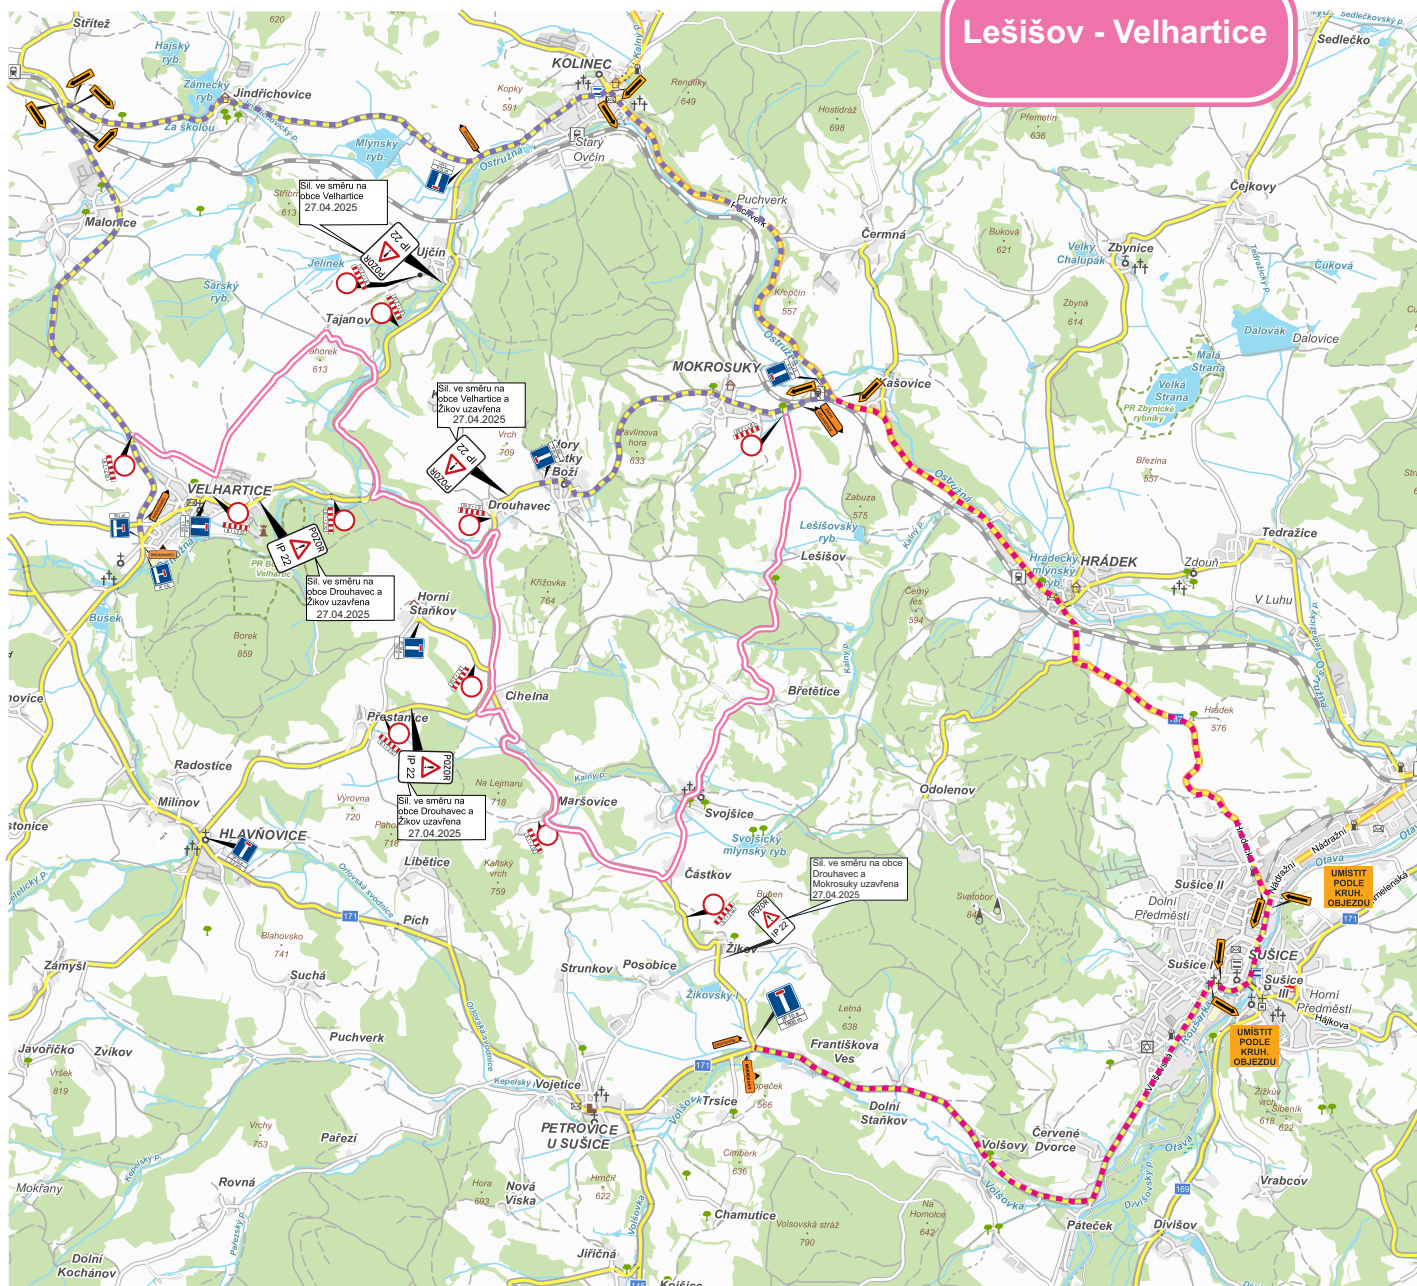

KRPP-31875-5/ČJ-2025-0300DP


Ing. Martin  
Cibulka

Digitálně podepsal  
Ing. Martin Cibulka  
Datum: 2025.03.24  
11:02:39 +01'00'



# DIO - RALLYE ŠUMAVA, VLTAVA 2025


27.04.2025

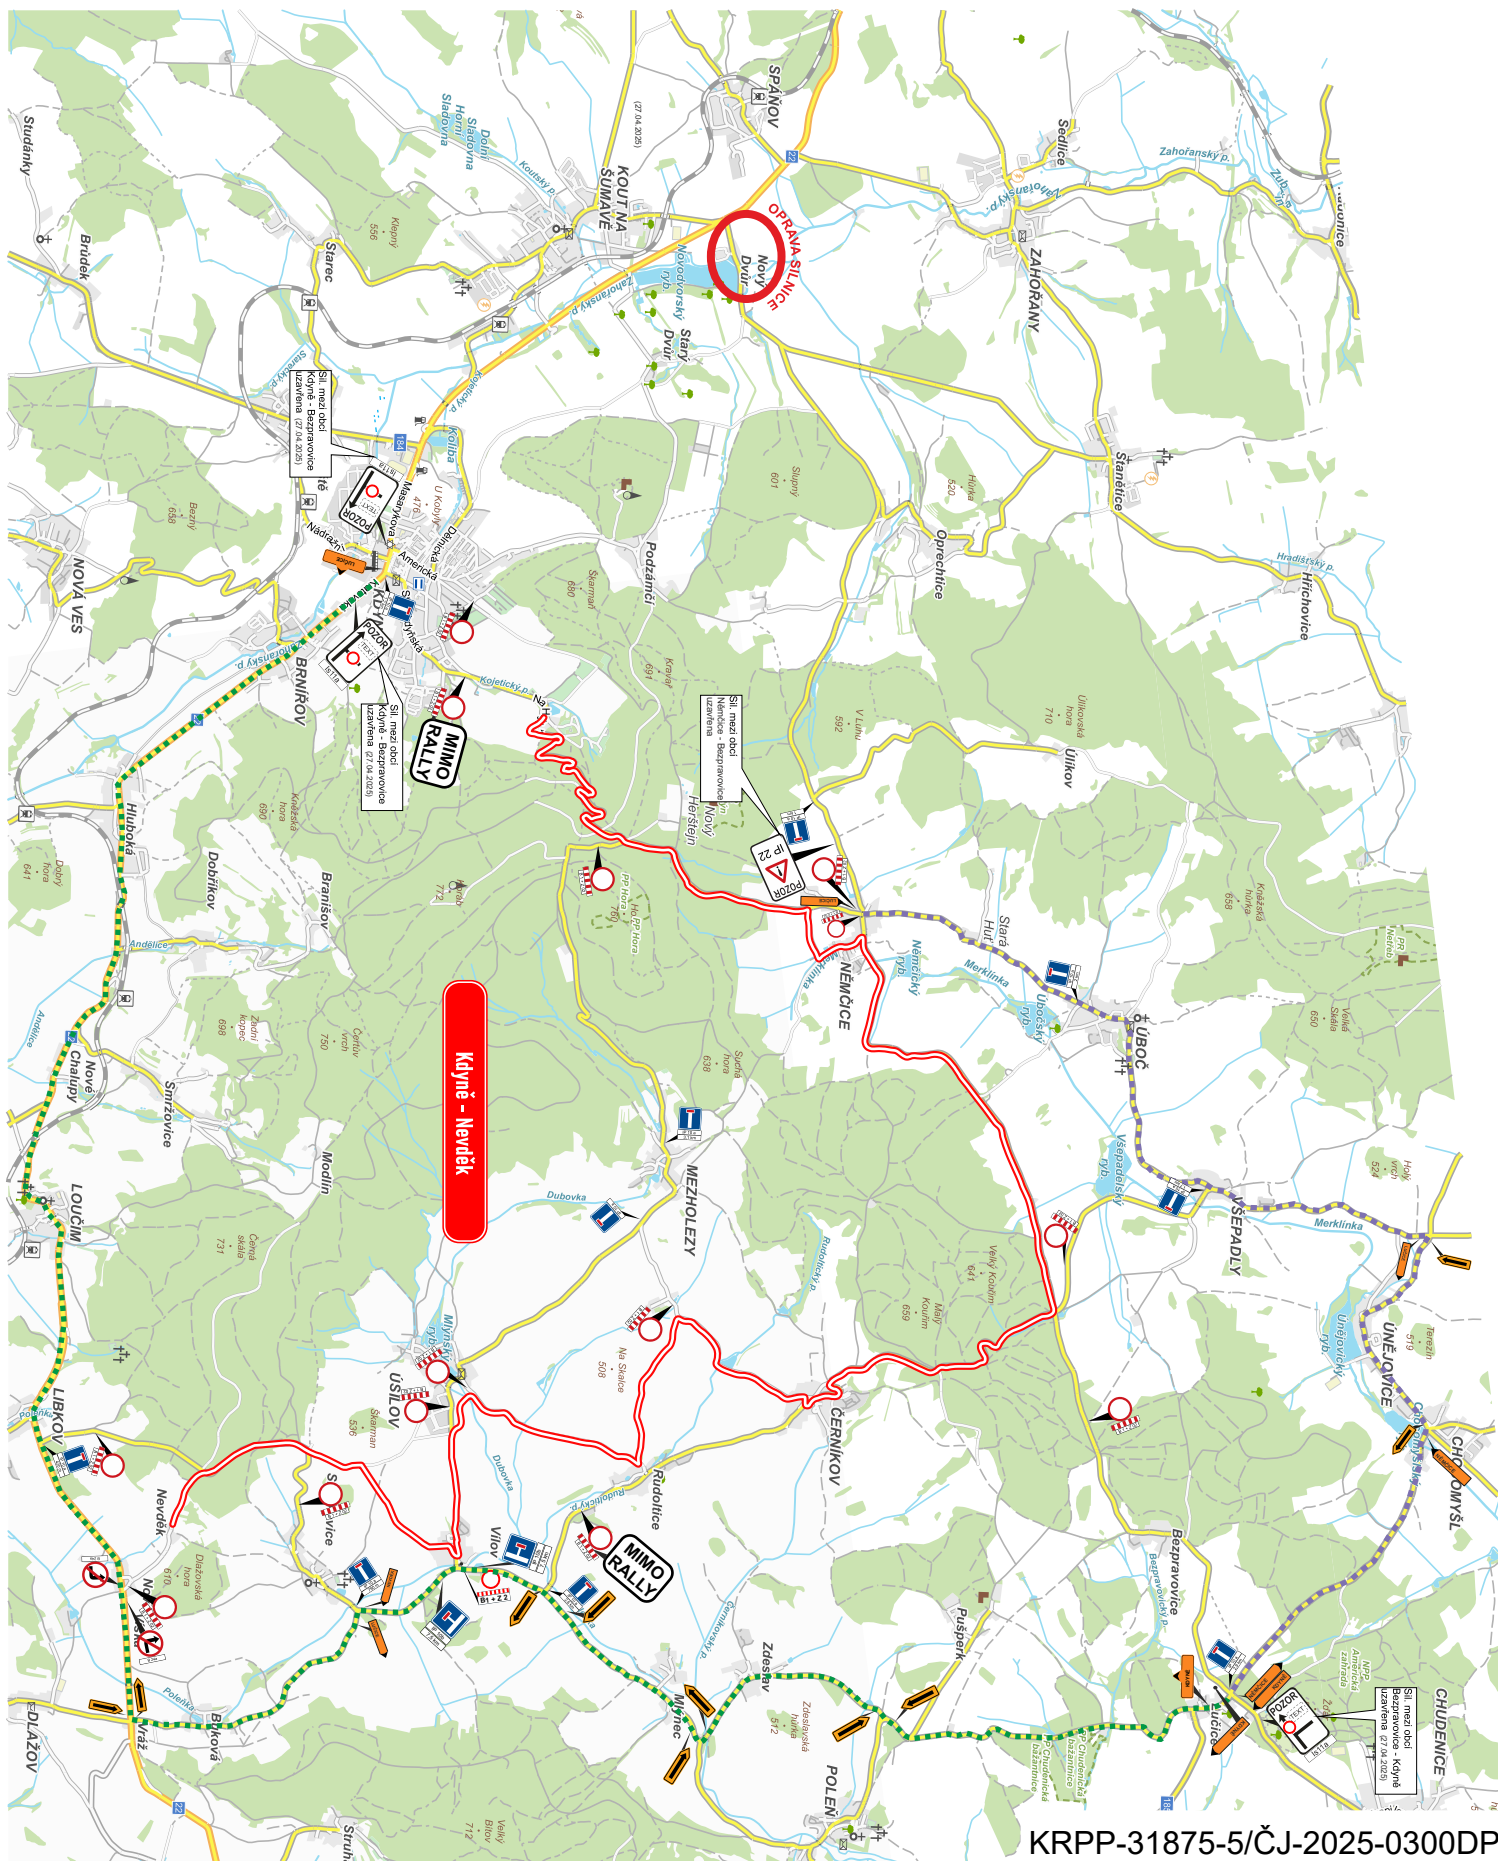

KRPP-31875-5/ČJ-2025-0300DP

Ing. Martin  
Cibulka


Digitálně podepsal Ing.  
Martin Cibulka  
Datum: 2025.03.24  
11:03:12 +01'00'

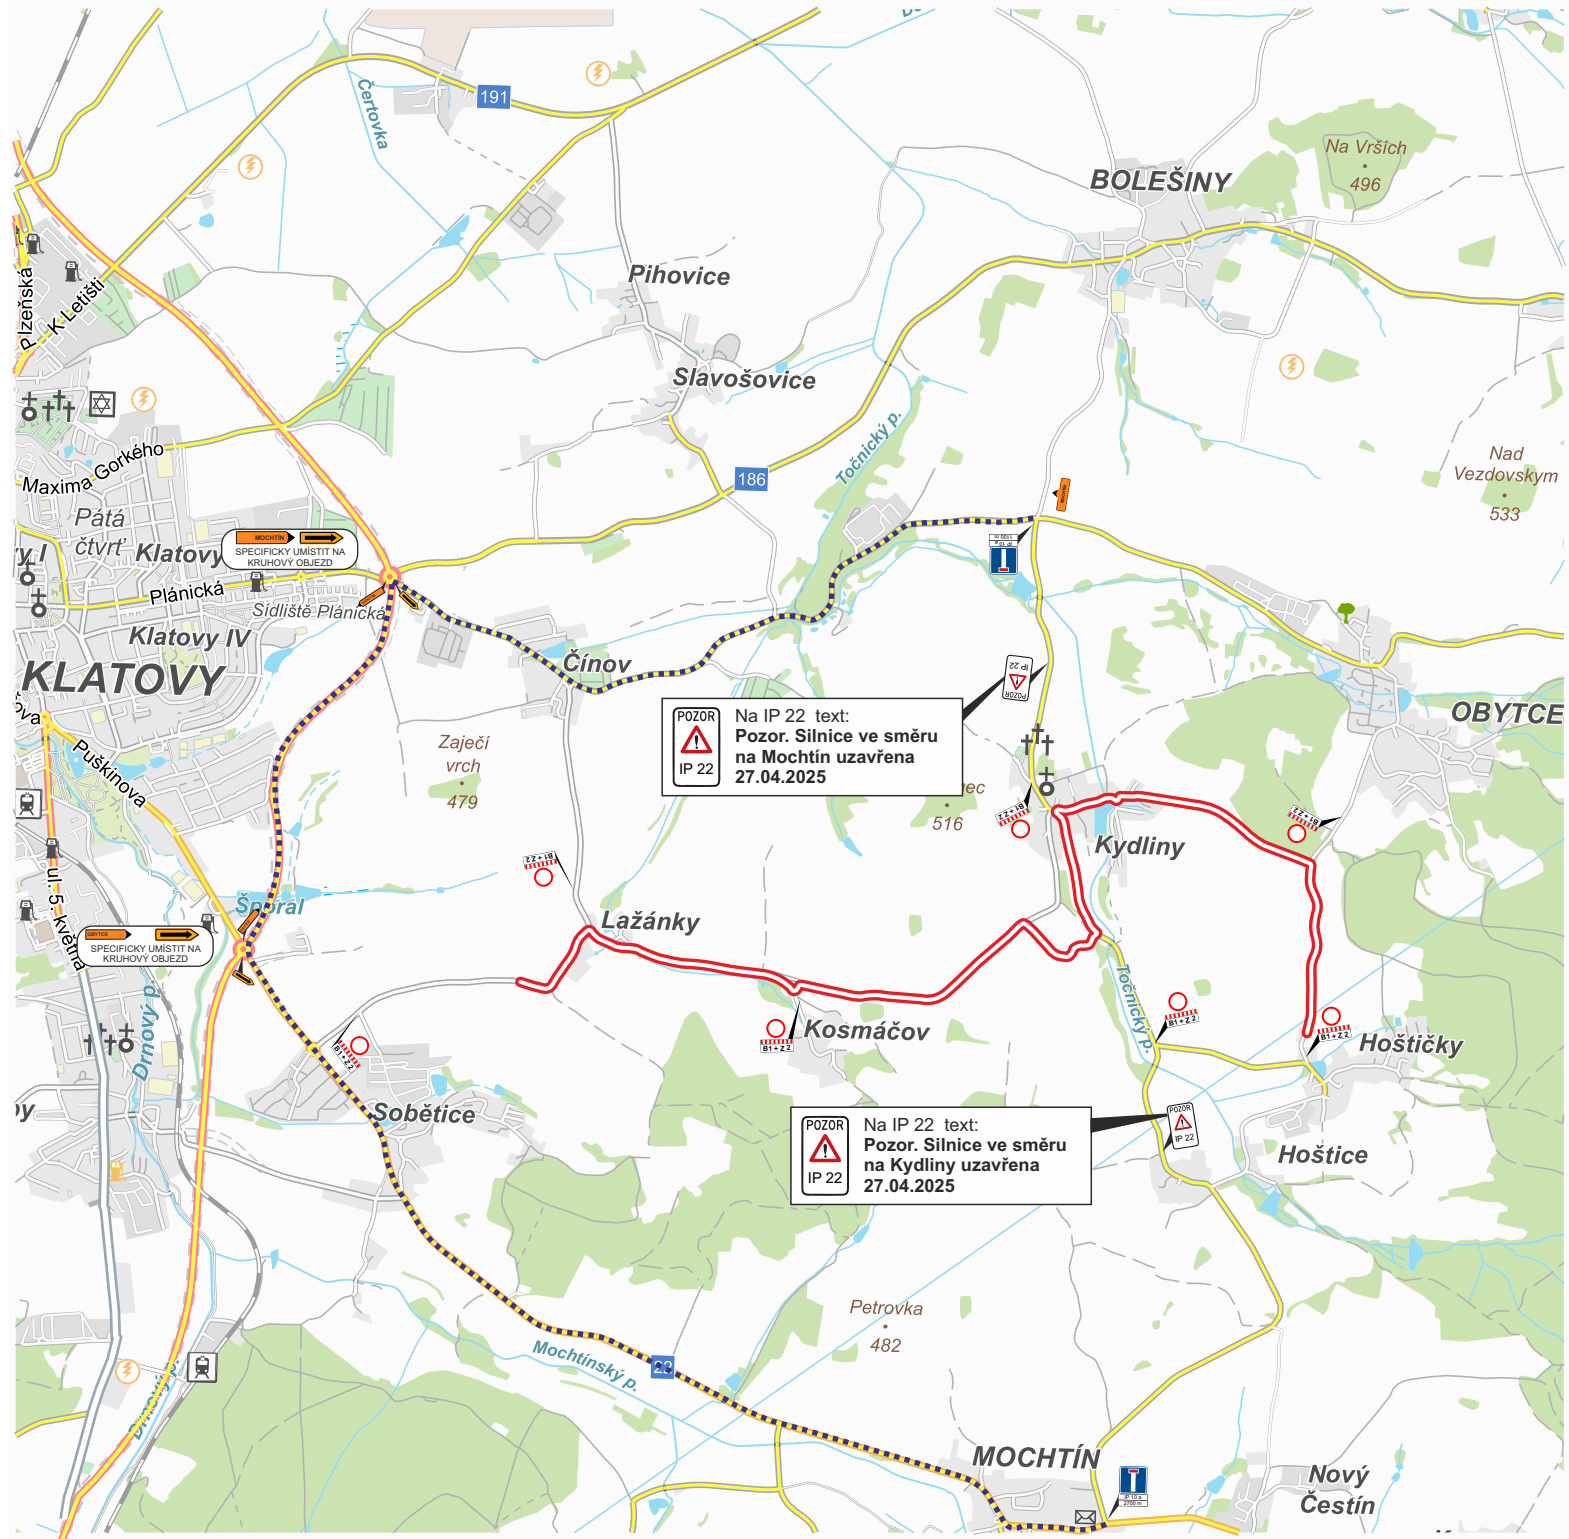



# DIO - RALLYE ŠUMAVA, VLTAVA 2025

27.04.2025

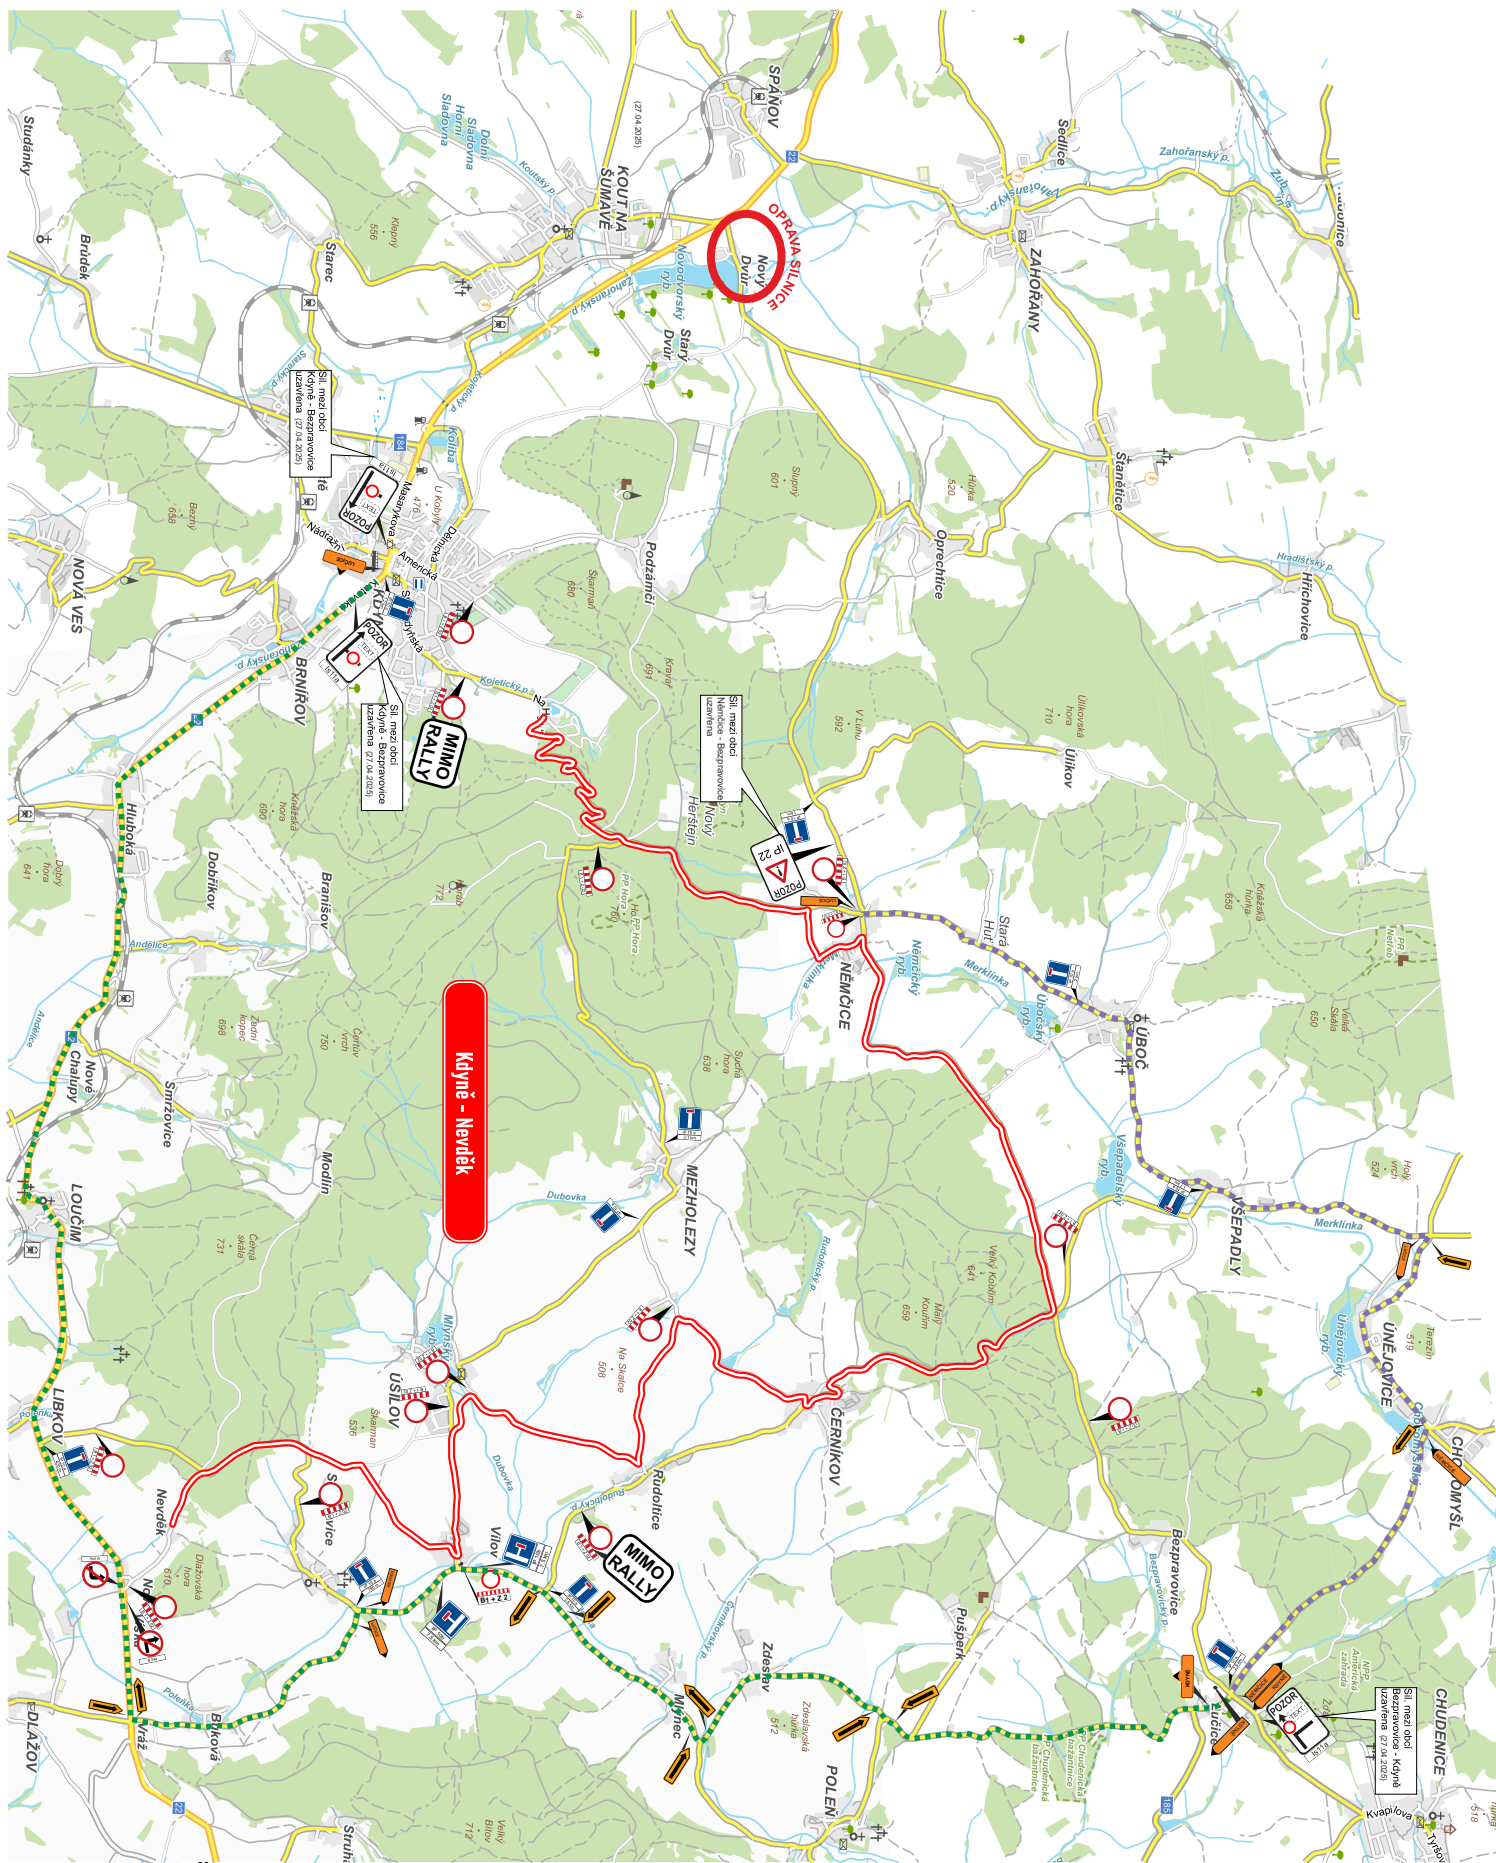

KRPP-31875-5/ČJ-2025-0300DP

Ing. Martin Cibułka

Digitálně podepsal Ing. Martin Cibułka  
Datum: 2025.03.24 09:06:57 +01'00'