

Č.j.: OD/1462/25/Dj
Vyřizuje: Dubský
Tel.: 376 347 491
jdubsky@mukt.cz
Datum: 4.2.2025

VEŘEJNÁ VYHLÁŠKA

opatření obecné povahy stanovení přechodné úpravy provozu

Městský úřad Klatovy, odbor dopravy, jako věcně a místně příslušný správní orgán podle § 124 odst. 6 zákona č. 361/2000 Sb., o provozu na pozemních komunikacích a o změnách některých zákonů, ve znění pozdějších předpisů, na základě návrhu ze dne 24.1.2025 podaného společností STREICHER, spol. s r.o., Plzeňská 565, 332 09 Štěnovice, IČ 147 06 768, zastoupené na základě pověření Veronikou Vařekovou, nar. 25.11.1984, bytem Šeříková 390, 332 09 Štěnovice, po projednání s dotčeným orgánem – Krajským ředitelstvím policie Plzeňského kraje, Územní odbor Klatovy, DI Klatovy, Nábřeží kpt. Nálepky 412, 339 01 Klatovy, ze dne 20.4.2022, č.j. KRPP-42663-2/ČJ-2022-030406, podle § 77 odst. 1 písm. c) zákona o silničním provozu

stanovuje přechodnou úpravu provozu

na silnici č. II/191 v ulici K Letišti v Klatovech km cca 50,00 – 50,60, dle schématu dopravně inženýrského opatření, které je nedílnou součástí této přechodné úpravy provozu při označení budování provizorních sjezdů v rámci akce „REKO VTL 150 Klatovy – Štěpánovice“, v termínu: od 3.2.2025 do 30.4.2025 po nabytí účinnosti.

Podmínky pro provedení přechodné úpravy provozu:

1. Dopravní značky související s označením pracovních míst v ulici K Letišti V Klatovech budou instalovány v termínu od 3.2.2025 do 30.4.2025 po nabytí účinnosti.
2. V zájmu bezpečnosti a plynulosti provozu na pozemních komunikacích budou použity dopravní značky v souladu TP 66 „Zásady pro označování pracovních míst na pozemních komunikacích“ a TP 65 „Zásady pro dopravní značení na pozemních komunikacích“.
3. Dopravní značky budou instalovány v době mimo dopravní špičku a budou po celou dobu udržovány v čistotě a stavu jak je uvedeno v DIO.
4. V případě, že si situace v místě prací z hlediska bezpečnosti a plynulosti provozu vyžádá jeho regulaci, použije zhotovitel náležitě poučené a předepsaným způsobem vybavené zaměstnance ve smyslu § 79 odst. 1 písm. i) zák. č. 361/2000 Sb. o provozu na pozemních komunikacích.

Odůvodnění

Dne 24.1.2025 podala společnost STREICHER, spol. s r.o., Plzeňská 565, 332 09 Štěnovice, IČ 147 06 768, zastoupené na základě pověření Veronikou Vařekovou, nar. 25.11.1984, bytem Šeříková 390, 332 09 Štěnovice, zdejšímu správnímu orgánu návrh na přechodnou úpravu provozu na silnici č. II/191 v ulici K Letišti v Klatovech k zajištění bezpečnosti při budování provizorních sjezdů v rámci akce „REKO VTL 150 Klatovy – Štěpánovice“. V návrhu byl uveden konkrétní důvod, proč by měl být provoz navrhaným způsobem omezen dle dopravně inženýrského opatření této akce. Na podkladě žádosti a souhlasného stanoviska PČR, dospěl zdejší správní orgán k závěru, že vydá toto opatření obecné povahy, kterým bude stanovena výše uvedená přechodná úprava provozu. Správní orgán vydal stanovení přechodné úpravy provozu dle § 77 odst. 1 písm. c) zákona o silničním provozu jako opatření obecné povahy postupem dle části šesté správního řádu.

Poučení

Podle § 173 odst. 2 správního řádu proti opatření obecné povahy nelze podat opravný prostředek. Podle § 174 odst. 2 správního řádu lze soulad opatření obecné povahy posoudit v přezkumném řízení. Usnesení o zahájení přezkumného řízení lze vydat do 1 roku od účinnosti opatření obecné povahy.

Opatření obecné povahy nabývá účinnosti pátým dnem po dni vyvěšení této veřejné vyhlášky.


Jiří Dubský
služební číslo 414142

MĚSTSKÝ ÚŘAD KLATOVY
odbor dopravy
nám. Míru 62
339 01 Klatovy

Tato písemnost musí být vyvěšena po dobu 15 dnů na úřední desce a elektronické úřední desce Městského úřadu v Klatovech.

Vyvěšeno dne :

Sejmuto dne:

Nabylo účinnosti dne:

Příloha: 1 x Dopravní opatření
1 x Situace

Obdrží se žádostí o vyvěšení na úřední desce, elektronické úřední desce a následné navrácení potvrzeného rozhodnutí

- Městský úřad Klatovy, Odbor vnitřních věcí, nám. Míru 62/I., 339 01 Klatovy


Obdrží po nabytí účinnosti OOP:

- STREICHER, spol. s r.o., Plzeňská 565, 332 09 Štěnovice, prostřednictvím pověřené Veroniky Vařekové, Šeříková 390, 332 09 Štěnovice
- Správa a údržba silnic Plzeňského kraje, p. o., Koterovská 162, 326 00 Plzeň
- Policie ČR, KŘPPK-DI Klatovy, Nábřeží Kpt. Nálepky 412, 339 01 Klatovy

c.j. 02/14 62/125/Dj
MĚSTSKÝ ÚŘAD KLATOVY

odbor dopravy
přím. Miro 62
339 01 Klatovy

PRÍLOHA - (05)

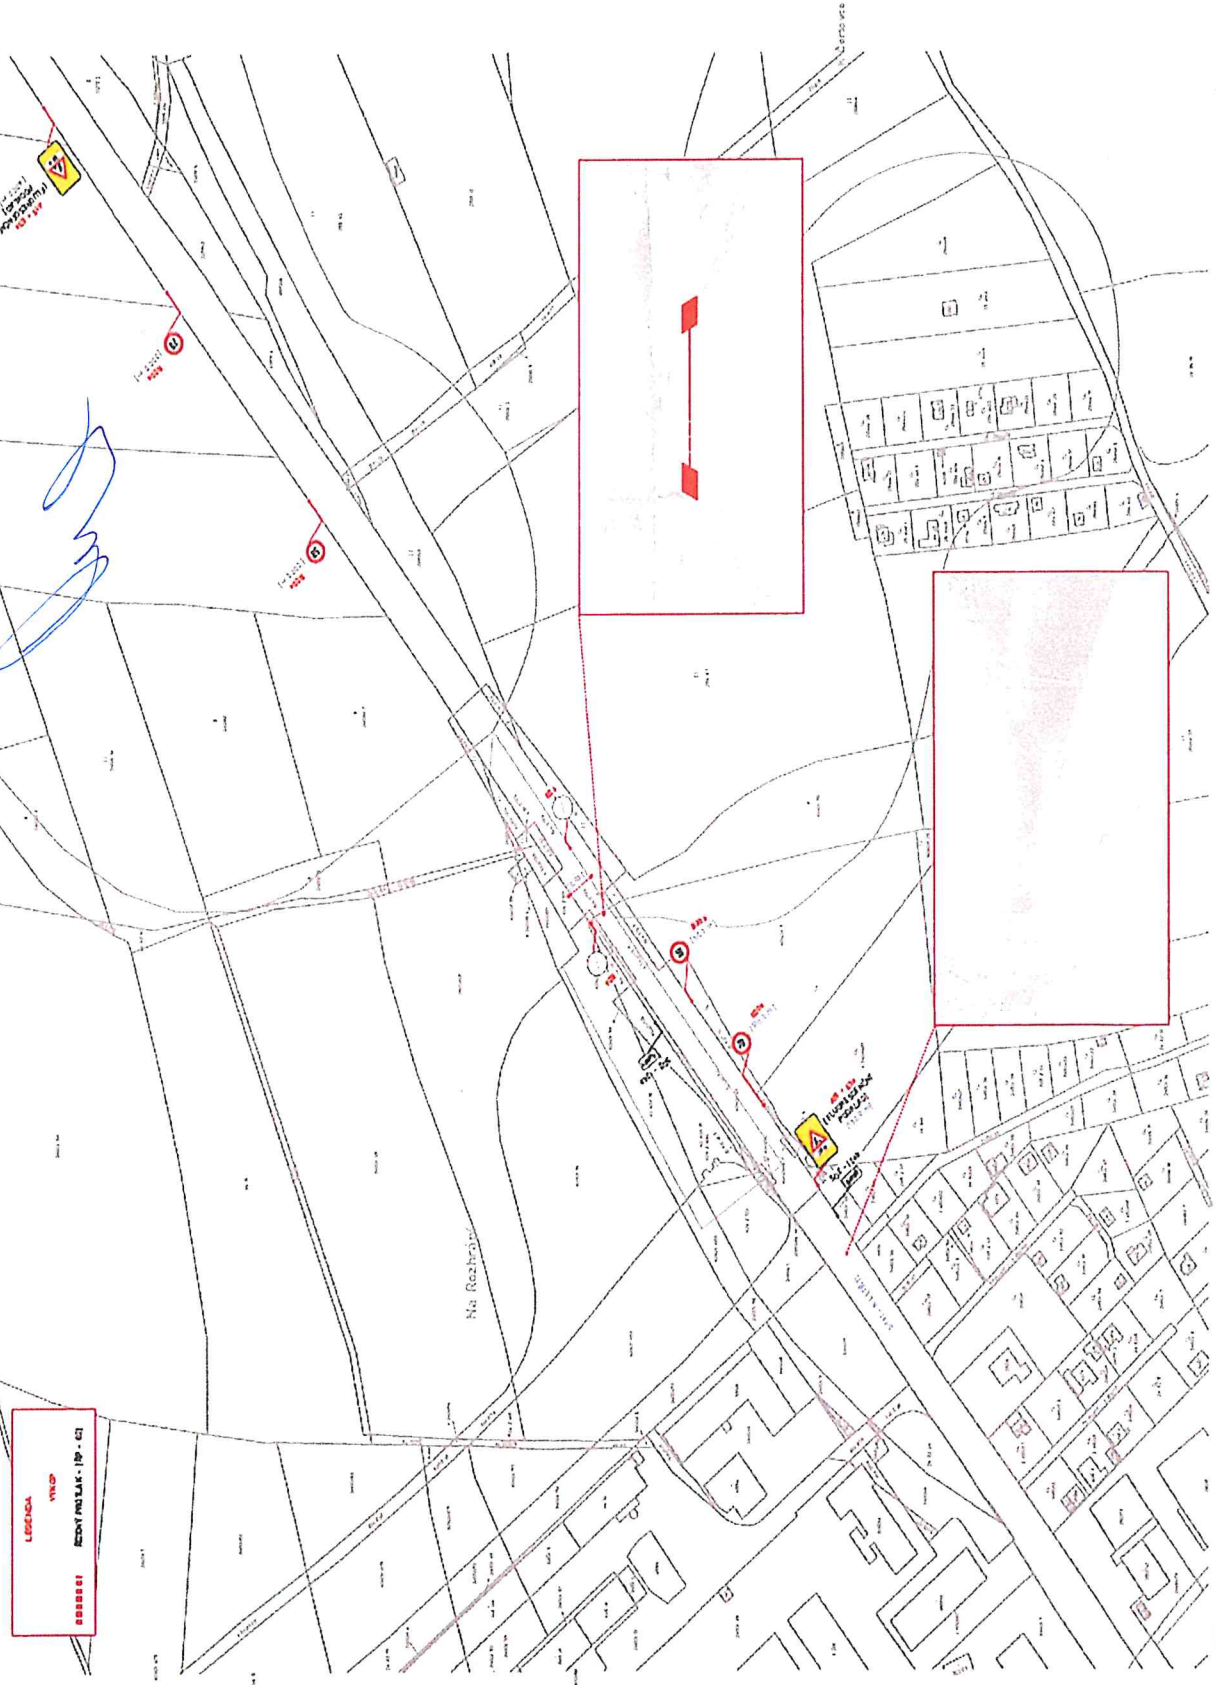

LEGENDA
VRUP
EDY PŘÍSLA - (IP - CI)

NAVRH D10 - DOPRAVNÍ ZNAČENÍ - Reko VTL DN 150 Klatovy - Štěpánovice
ETAPA 02 - POKLÁDKA NOVEHO ZEMNÍHO KÁBELOVÉHO VEDENÍ

MĚŘÍTKO - 1:1000

č.j. 20/1462/25/DJ
MĚSTSKÝ ÚŘAD KLATOVY

odbor dopravy
nám. Míru 62
339 01 Klatovy



↓ STŘEŽBY