



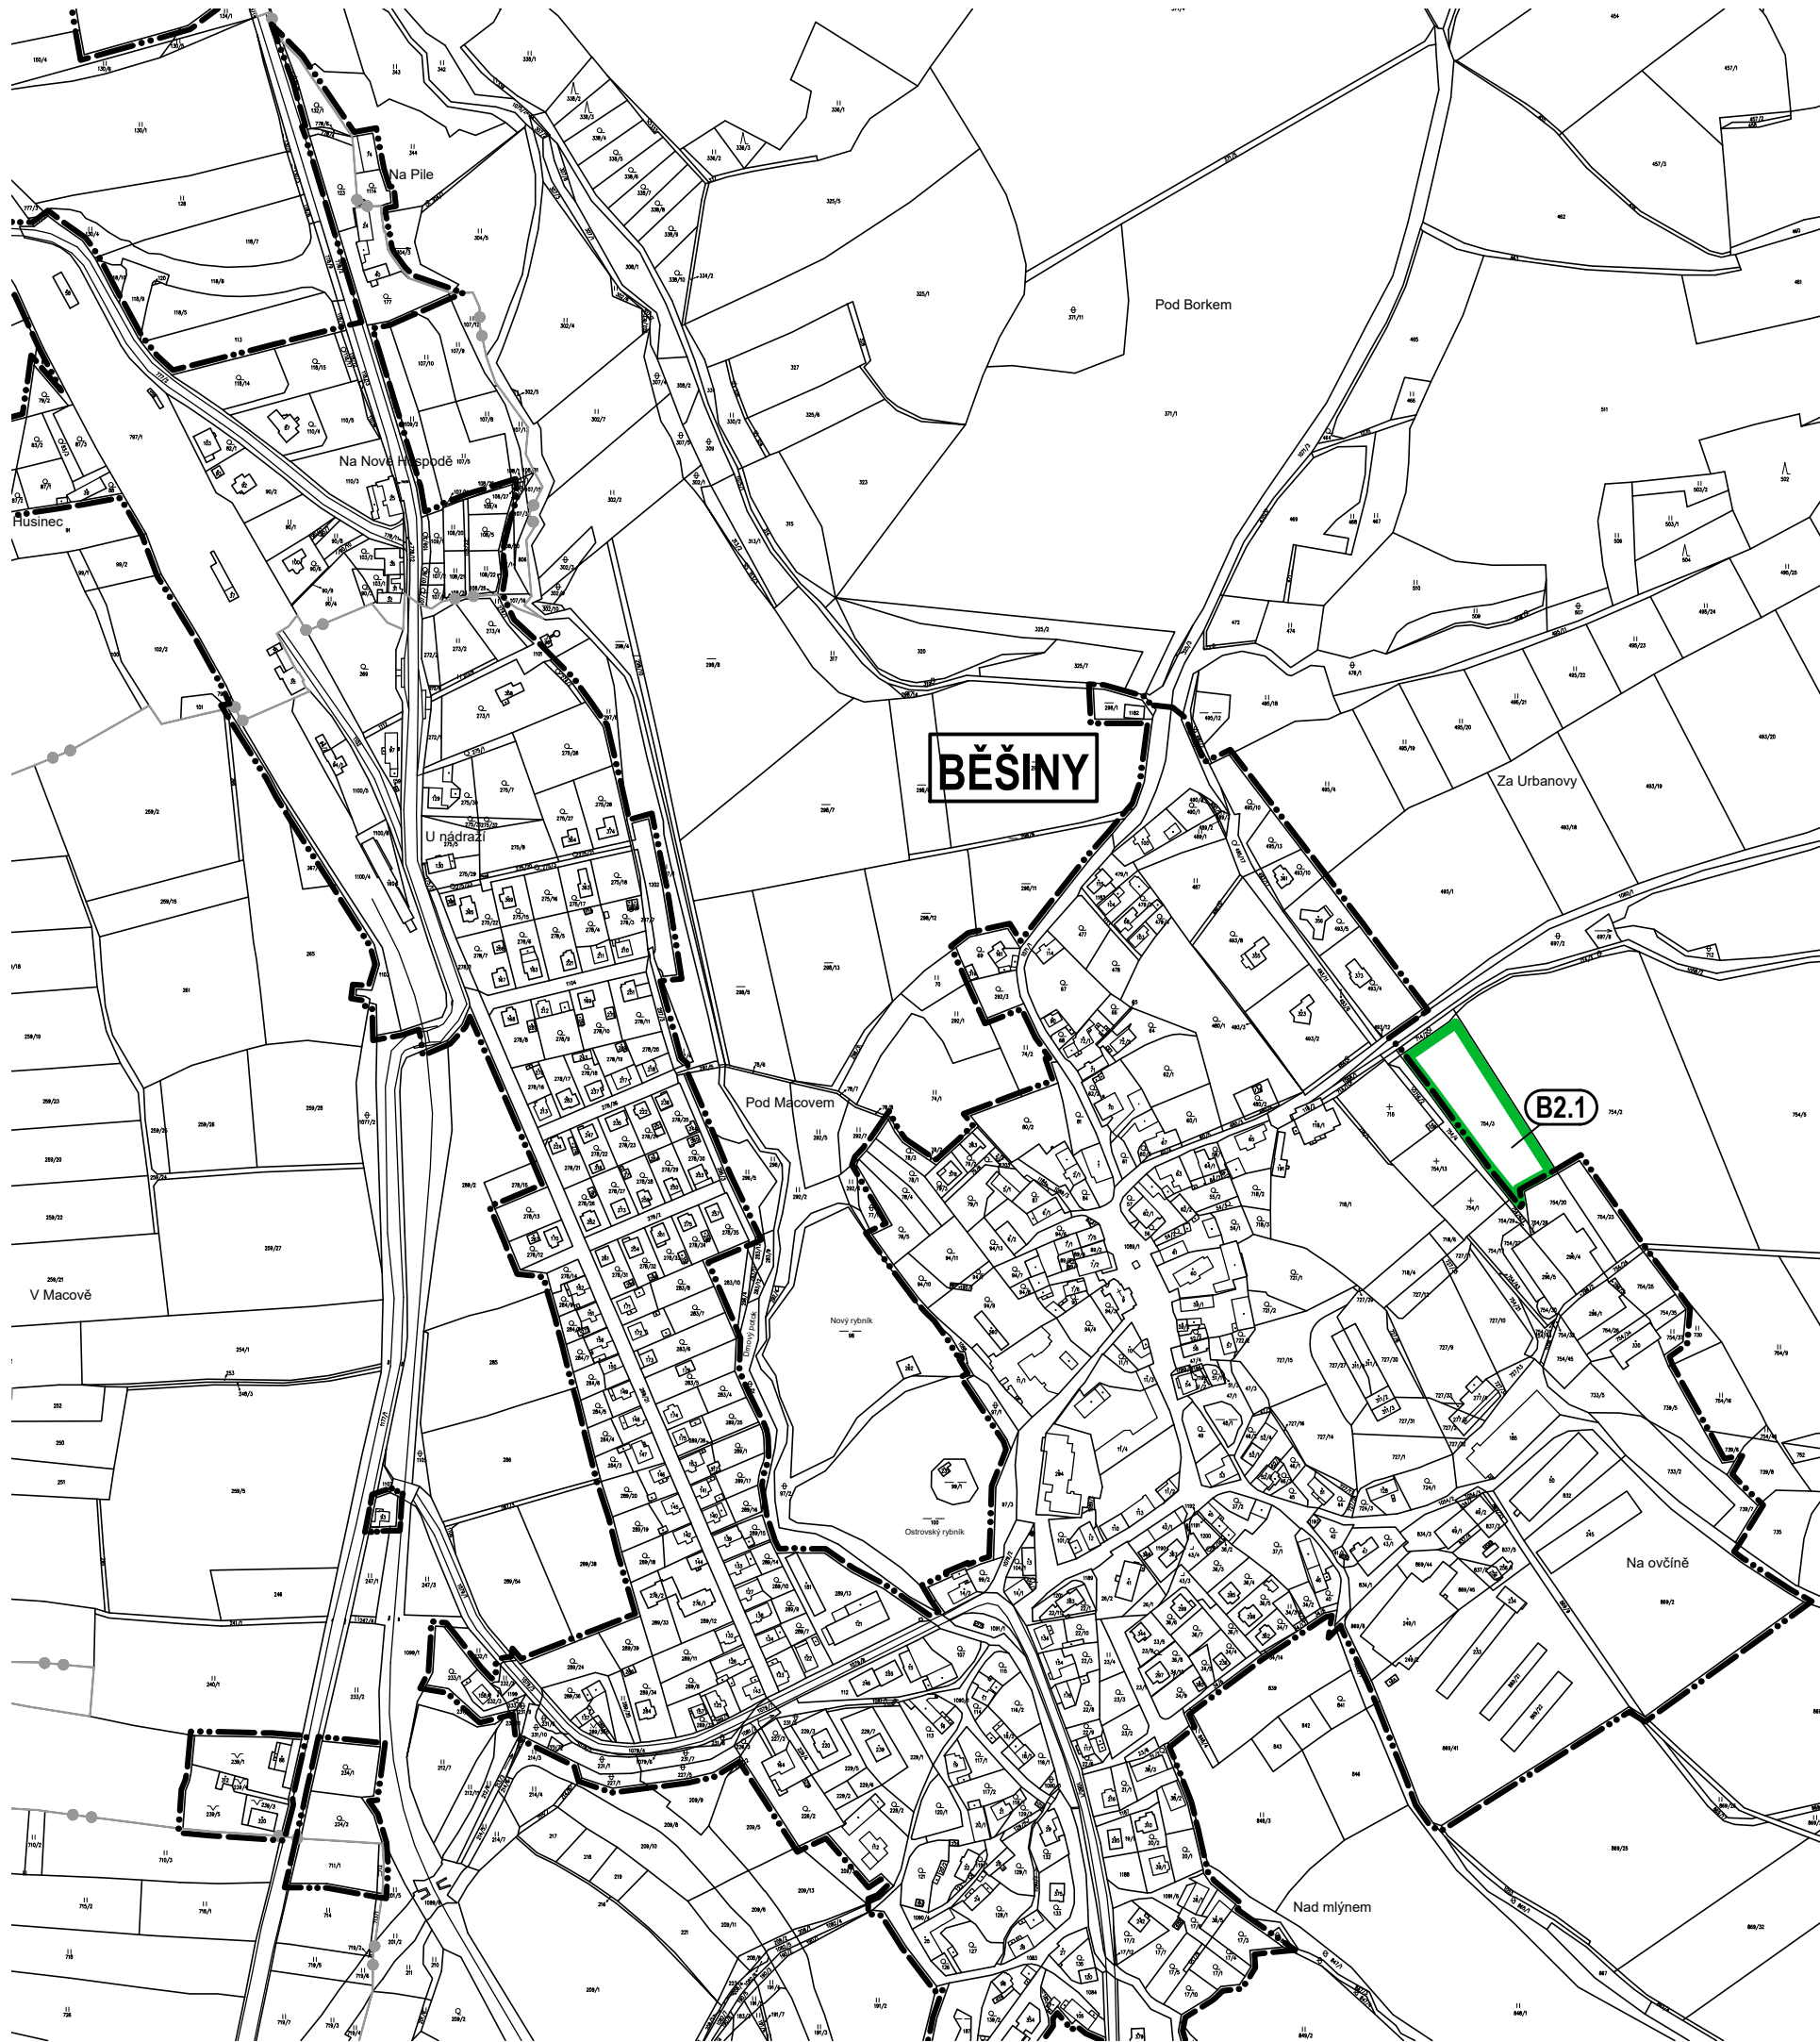

ÚP Běšiny • změna č.2

1 : 5000

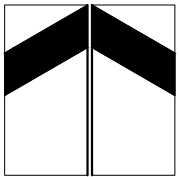

LEGENDA:

stabilizované plochy	plochy změn	plochy rezerv

hranice zastavěného území k 1.6.2016

plochy změn nezastavěného území
- změnou č.2 vymezené

BĚŠINY
B2.1 – plochy zemědělské

A • změna č.2
a • výkres základního členění

1:5000