


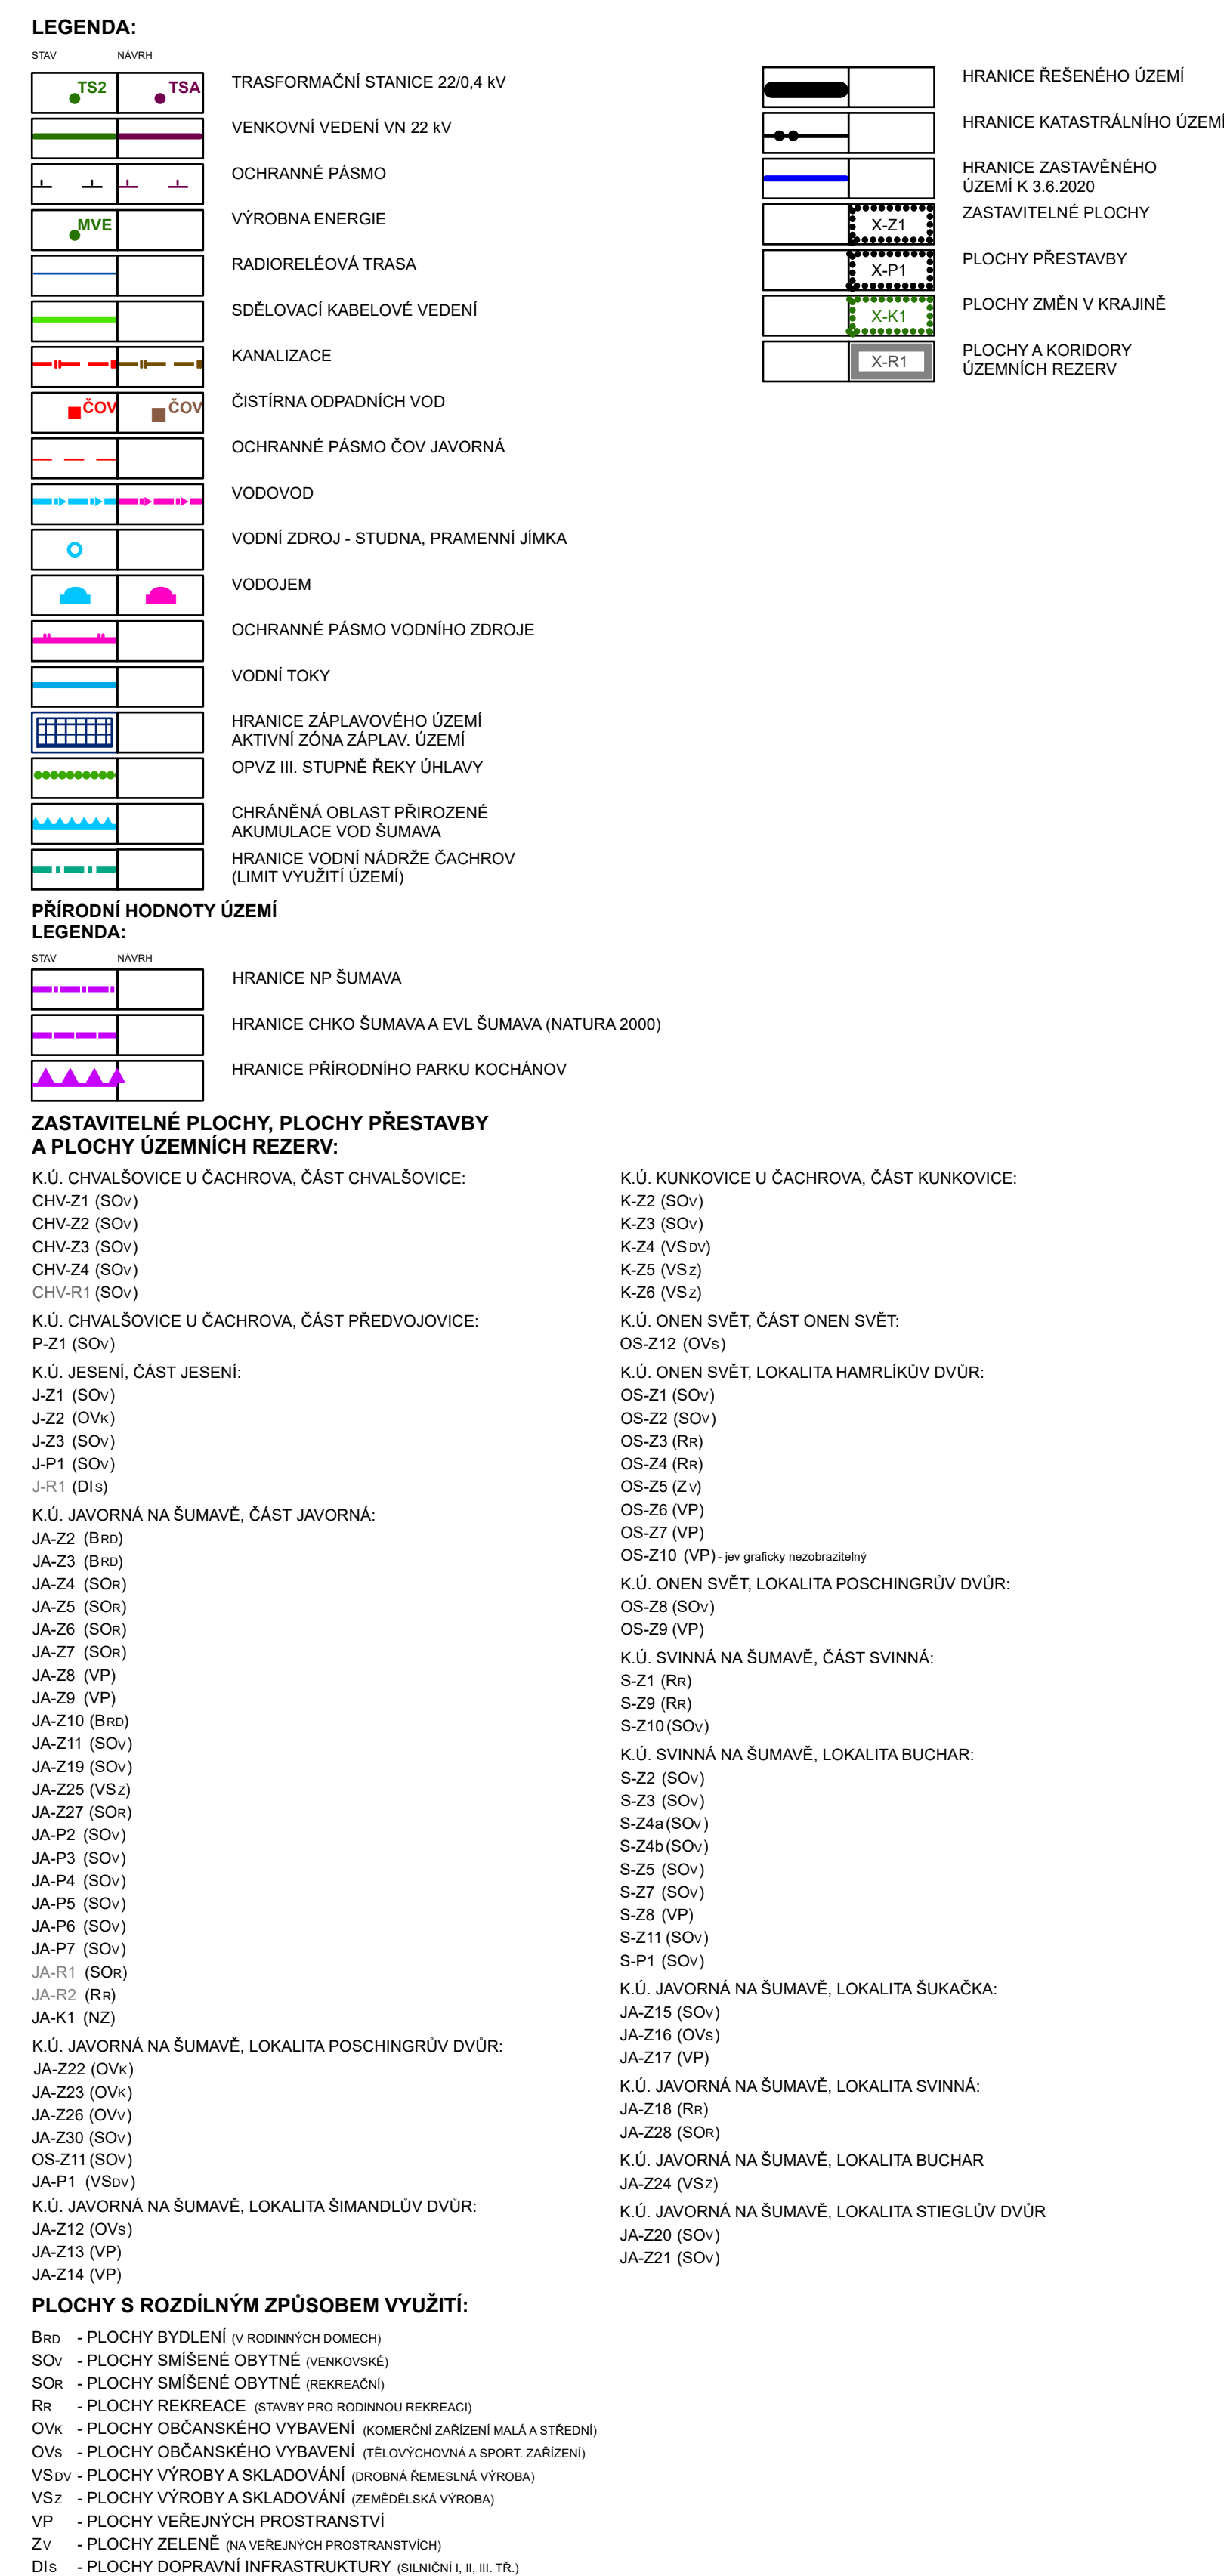

|                                                               |                                                                                             |
|---------------------------------------------------------------|---------------------------------------------------------------------------------------------|
| Poslední změnu vydalo:                                        | Zastupitelstvo městyse Čachrov                                                              |
| Poradové číslo poslední změny:                                | 3                                                                                           |
| Datum nabytí účinnosti poslední změny:                        |                                                                                             |
| Datum nabytí účinnosti úplného znění ÚP:                      |                                                                                             |
| Polizovatel:                                                  | Městský úřad Klatovy                                                                        |
| Oprávněná úřední osoba:                                       | Tomáš Martinek,<br>referent úřadu územního plánování,<br>Odbor vnitřní a územního plánování |
| Otisk úředního razítka a podpis oprávněné osoby polizovatele: |                                                                                             |

|                                                                               |                                                                                        |
|-------------------------------------------------------------------------------|----------------------------------------------------------------------------------------|
| VKYKES                                                                        | <b>4 HLAVNÍ VKYKES - TECHNICKÁ INFRASTRUKTURA</b>                                      |
| OBJEDNATEL                                                                    | Městský časopis, Čachrov 56, 339 01 Klatovy                                            |
| PORČOVATEL                                                                    | Městský úřad Klatovy, Odbor výstavby a územního plánování, Babušova 59, 339 01 Klatovy |
| ZPRACOVATEL                                                                   | ZODPOVĚDNÝ PROJEKTANT                                                                  |
| RNDr. Mian Svěboda<br>0 Lomů 129<br>338 42 Hrobné                             | RNDr. Mian Svěboda                                                                     |
| ZPRACOVATELSKÝ TÝM                                                            |                                                                                        |
| RNDr. Mian Svěboda<br>Ing. arch. Alena Švandrlíková<br>Ing. Renata Papoušková |                                                                                        |
| DATUM                                                                         | říjen 2021                                                                             |
| MAPOVÝ PODKLAD                                                                | katastrální mapa Městský časopis, Geoportál Píseňského kraje                           |
|                                                                               | 1 : 5 000                                                                              |

|                |                                                               |
|----------------|---------------------------------------------------------------|
| MAPOVÝ PODKLAD | katastrální mapa Městys Čachrov, © Geoportál Plzeňského kraje |
|----------------|---------------------------------------------------------------|