
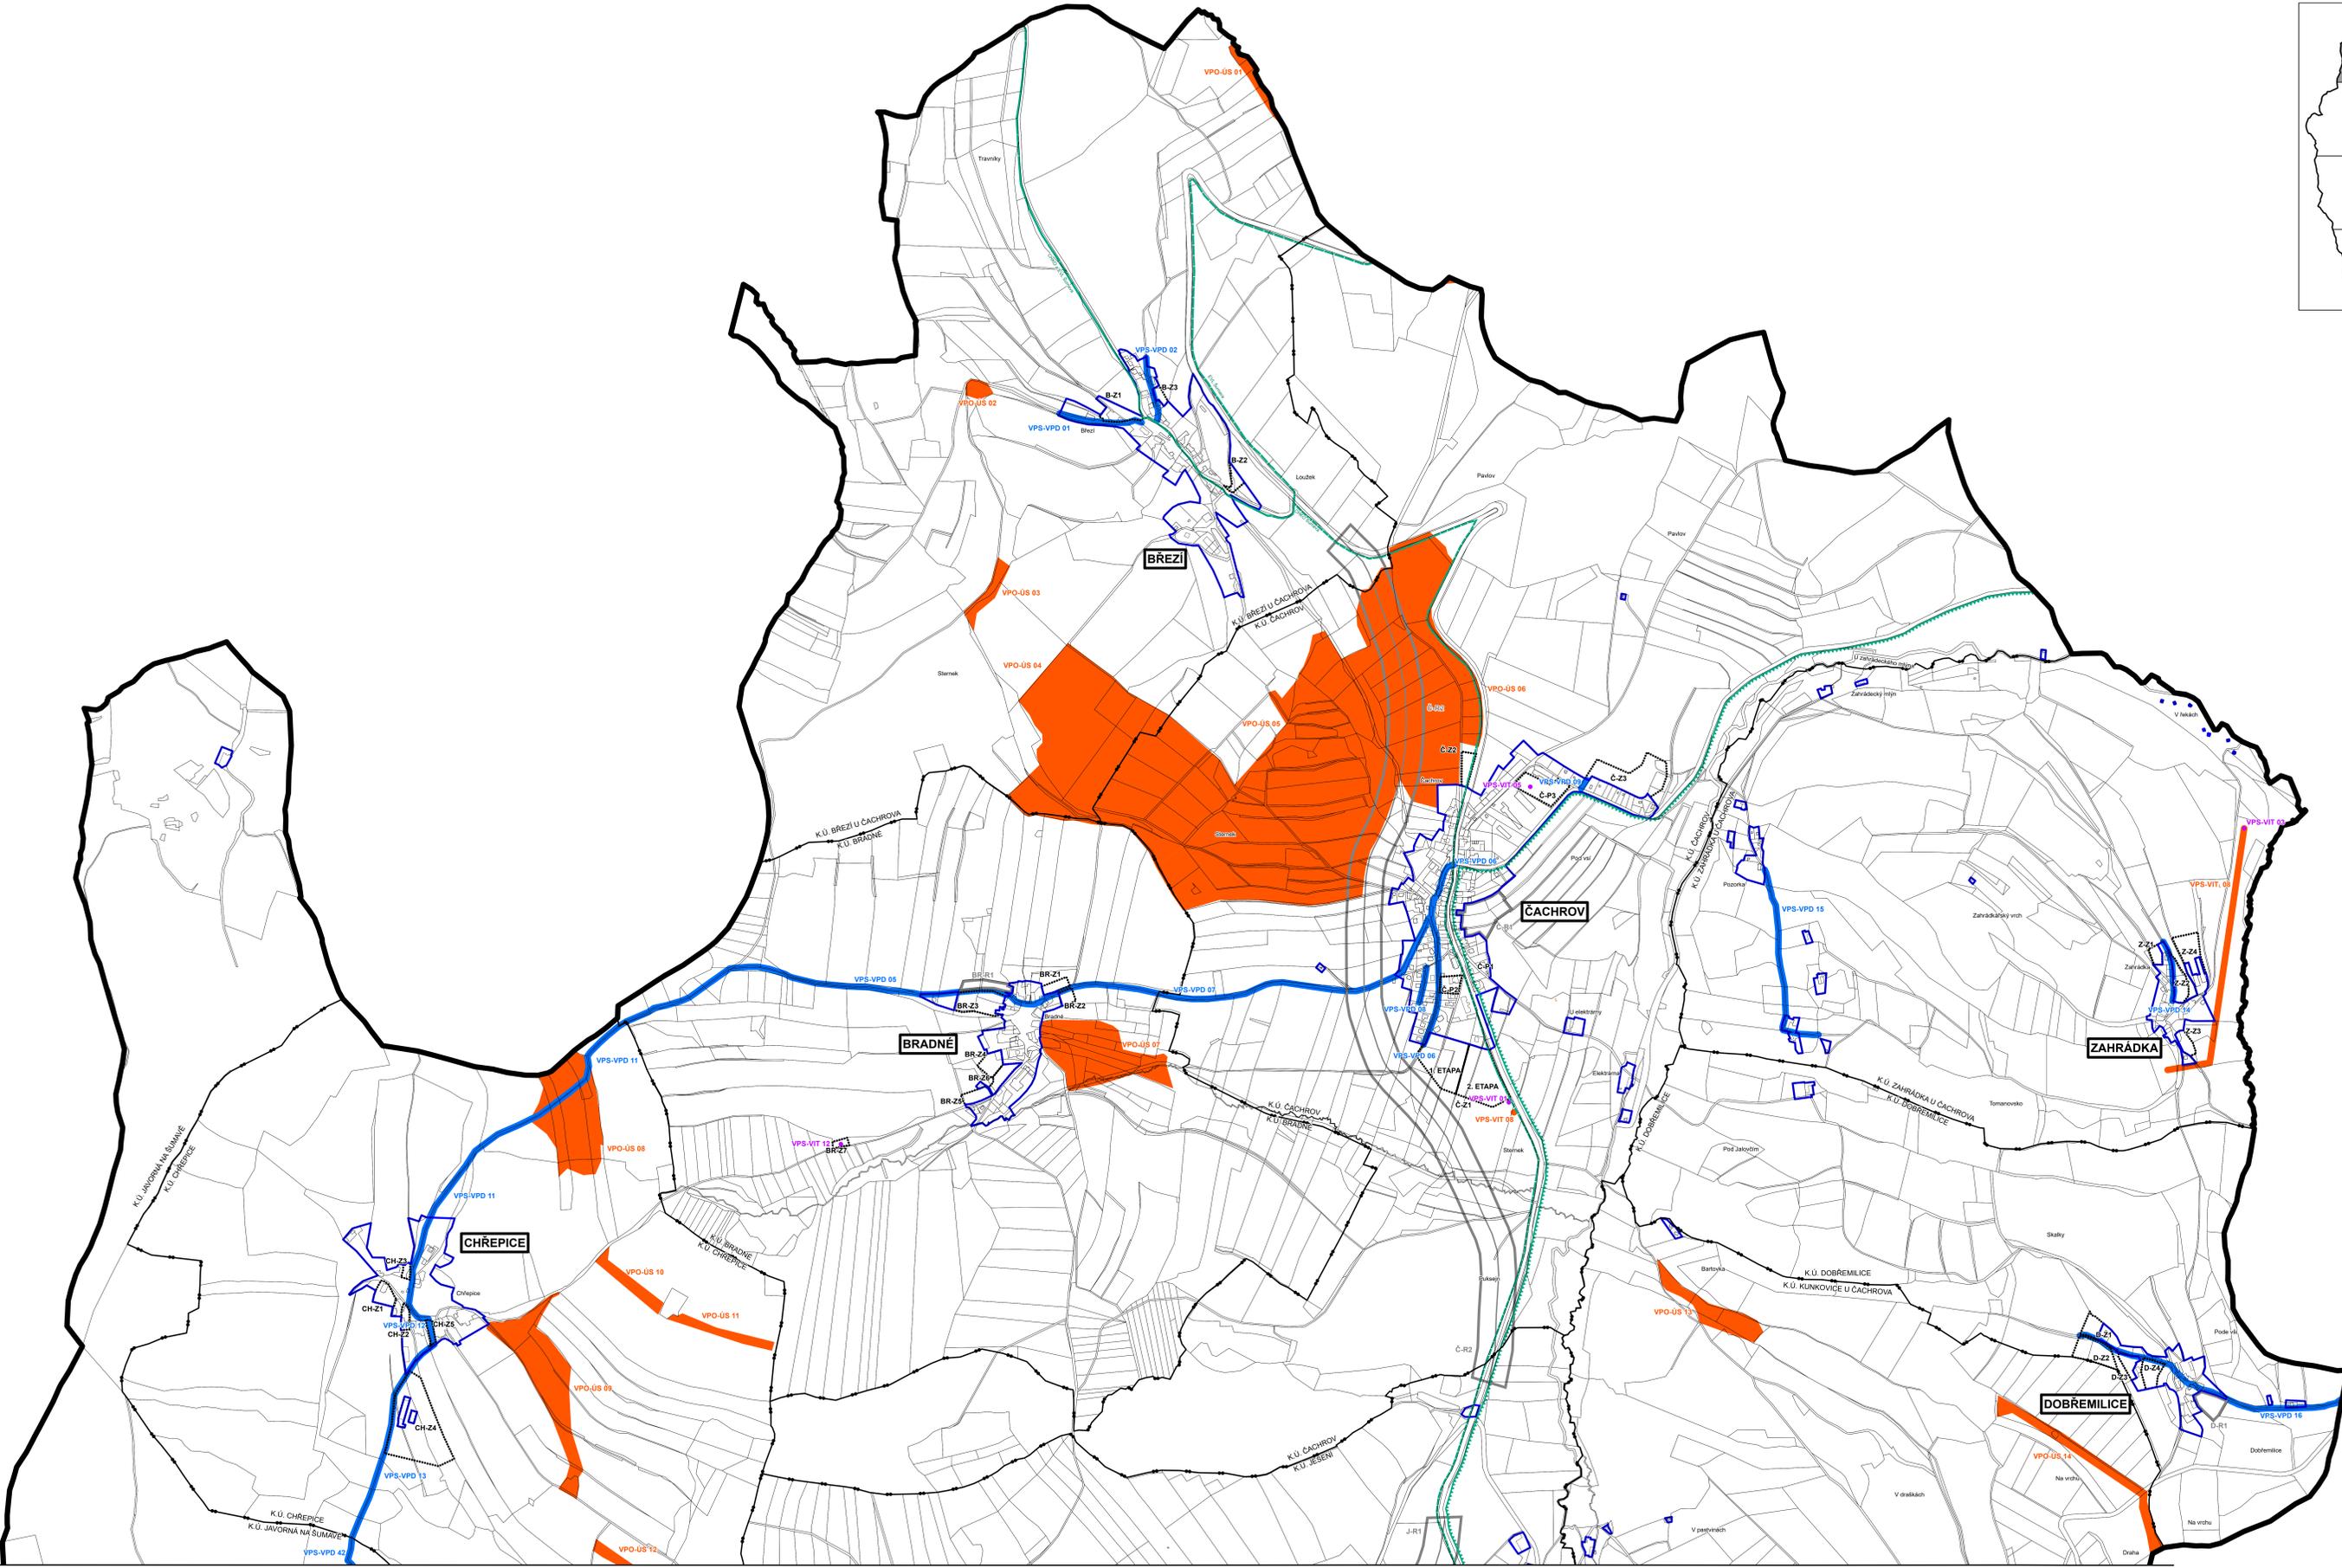


MĚSTYS ČACHROV KRAJ PLZEŇSKÝ OKRES KLATOVY

ÚZEMNÍ PLÁN

VEŘEJNĚ PROSPĚŠNÉ STAVBY OPATŘENÍ A ASANACE

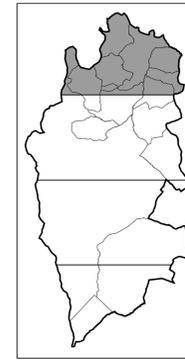

- 1) PLOCHY A KORIDORY S MOŽNOSTÍ VYVLÁŠTNĚNÍ
VYBRANÉ VEŘEJNĚ PROSPĚŠNÉ STAVBY:**
- VEŘEJNÁ DOPRAVNÍ INFRASTRUKTURA
 - VEŘEJNÁ TECHNICKÁ INFRASTRUKTURA
 - VEŘEJNÁ TECHNICKÁ INFRASTRUKTURA (LINOVA)
- VYBRANÁ VEŘEJNĚ PROSPĚŠNÁ OPATŘENÍ:**
- OCHRANA A ROZVOJ PŘÍRODNÍHO DĚDICTVÍ (ZAJIŠTĚNÍ PRŮJEDŮ)
- 2) PLOCHY A KORIDORY S MOŽNOSTÍ UPLATNĚNÍ PŘEDKUPNÍHO PRÁVA
VYBRANÉ VEŘEJNĚ PROSPĚŠNÉ STAVBY:**
- PLOCHY A KORIDORY VEŘEJNÝCH PROSTRASTVÍ (MÍSTNÍ HOSPODÁŘSKÉ PÁROUVĚŠTĚ MÍSTNÍHO VÝZNAMU)
- VYBRANÁ VEŘEJNĚ PROSPĚŠNÁ OPATŘENÍ:**
- SNÍŽENÍ OHROŽENÍ V OCEM CIVILIZÁČNÍ VLIVY (OCEM VEŘEJNÁ NA VEŘEJNĚM PROSTRASTVÍ)
- PŘÍRODNÍ HODNOTY ÚZEMÍ**
- LEGENDA:**
- HRANICE NP ŠUMAVA
 - HRANICE CHKO ŠUMAVA A EVL ŠUMAVA (NATURA 2000)
 - HRANICE PŘÍRODNÍHO PARKU KOCHANOV
 - HRANICE ŘEŠENÉHO ÚZEMÍ
 - HRANICE KATASTRÁLNÍHO ÚZEMÍ
 - HRANICE ZASTAVĚNÉHO ÚZEMÍ K.č.č. 200
 - ZASTAVĚLNÉ PLOCHY
 - PLOCHY PŘESTAVBY
 - PLOCHY ZMĚN V KRAJINĚ
 - PLOCHY A KORIDORY ÚZEMNÍCH REZERV

ZÁZNAM O ÚČINNOSTI:

| | |
|--|--|
| Poslední změnu vydal: | Zastupitelstvo městyse Čachrov |
| Pořadové číslo poslední změny: | 3 |
| Datum nabytí účinnosti poslední změny: | |
| Datum nabytí účinnosti úplného znění ÚP: | |
| Pořizovatel: | Městský úřad Klatovy |
| Oprávněná úřední osoba: | Tomáš Martinek, referent úřadu územního plánování, Odbor výstavby a územního plánování |
| Otisk úředního razítka a podpis oprávněné úřední osoby pořizovatele: | |

ÚPLNÉ ZNĚNÍ ÚZEMNÍHO PLÁNU ČACHROV PO VYDÁNÍ ZMĚN Č. 1, 2, 3

| | | | |
|--------------------|---|-----------------------|---------------------|
| VÝKRES | 5 VEŘEJNĚ PROSPĚŠNÉ STAVBY, OPATŘENÍ A ASANACE | ZODPOVĚDNÝ PROJEKTANT | RNDr. Milan Svoboda |
| OBJEDNATEL | Městyse Čachrov, Čachrov 55, 339 01 Klatovy | | |
| PORÍZOVATEL | Městský úřad Klatovy, Odbor výstavby a územního plánování, Bažbinova 59, 339 01 Klatovy | | |
| ZPRACOVATEL | RNDr. Milan Svoboda Ú č. 199 338 42 Hrádek | | |
| ZPRACOVATELSKÝ TÝM | RNDr. Milan Svoboda Ing. arch. Alena Švandeliková Ing. Romana Papešová | | |
| DATUM | říjen 2021 | MĚŘÍTKO | 1 : 5 000 |
| MAPOVÝ PODKLAD | katastrální mapa Městyse Čachrov, © Geoportal Plzeňského kraje | | |