



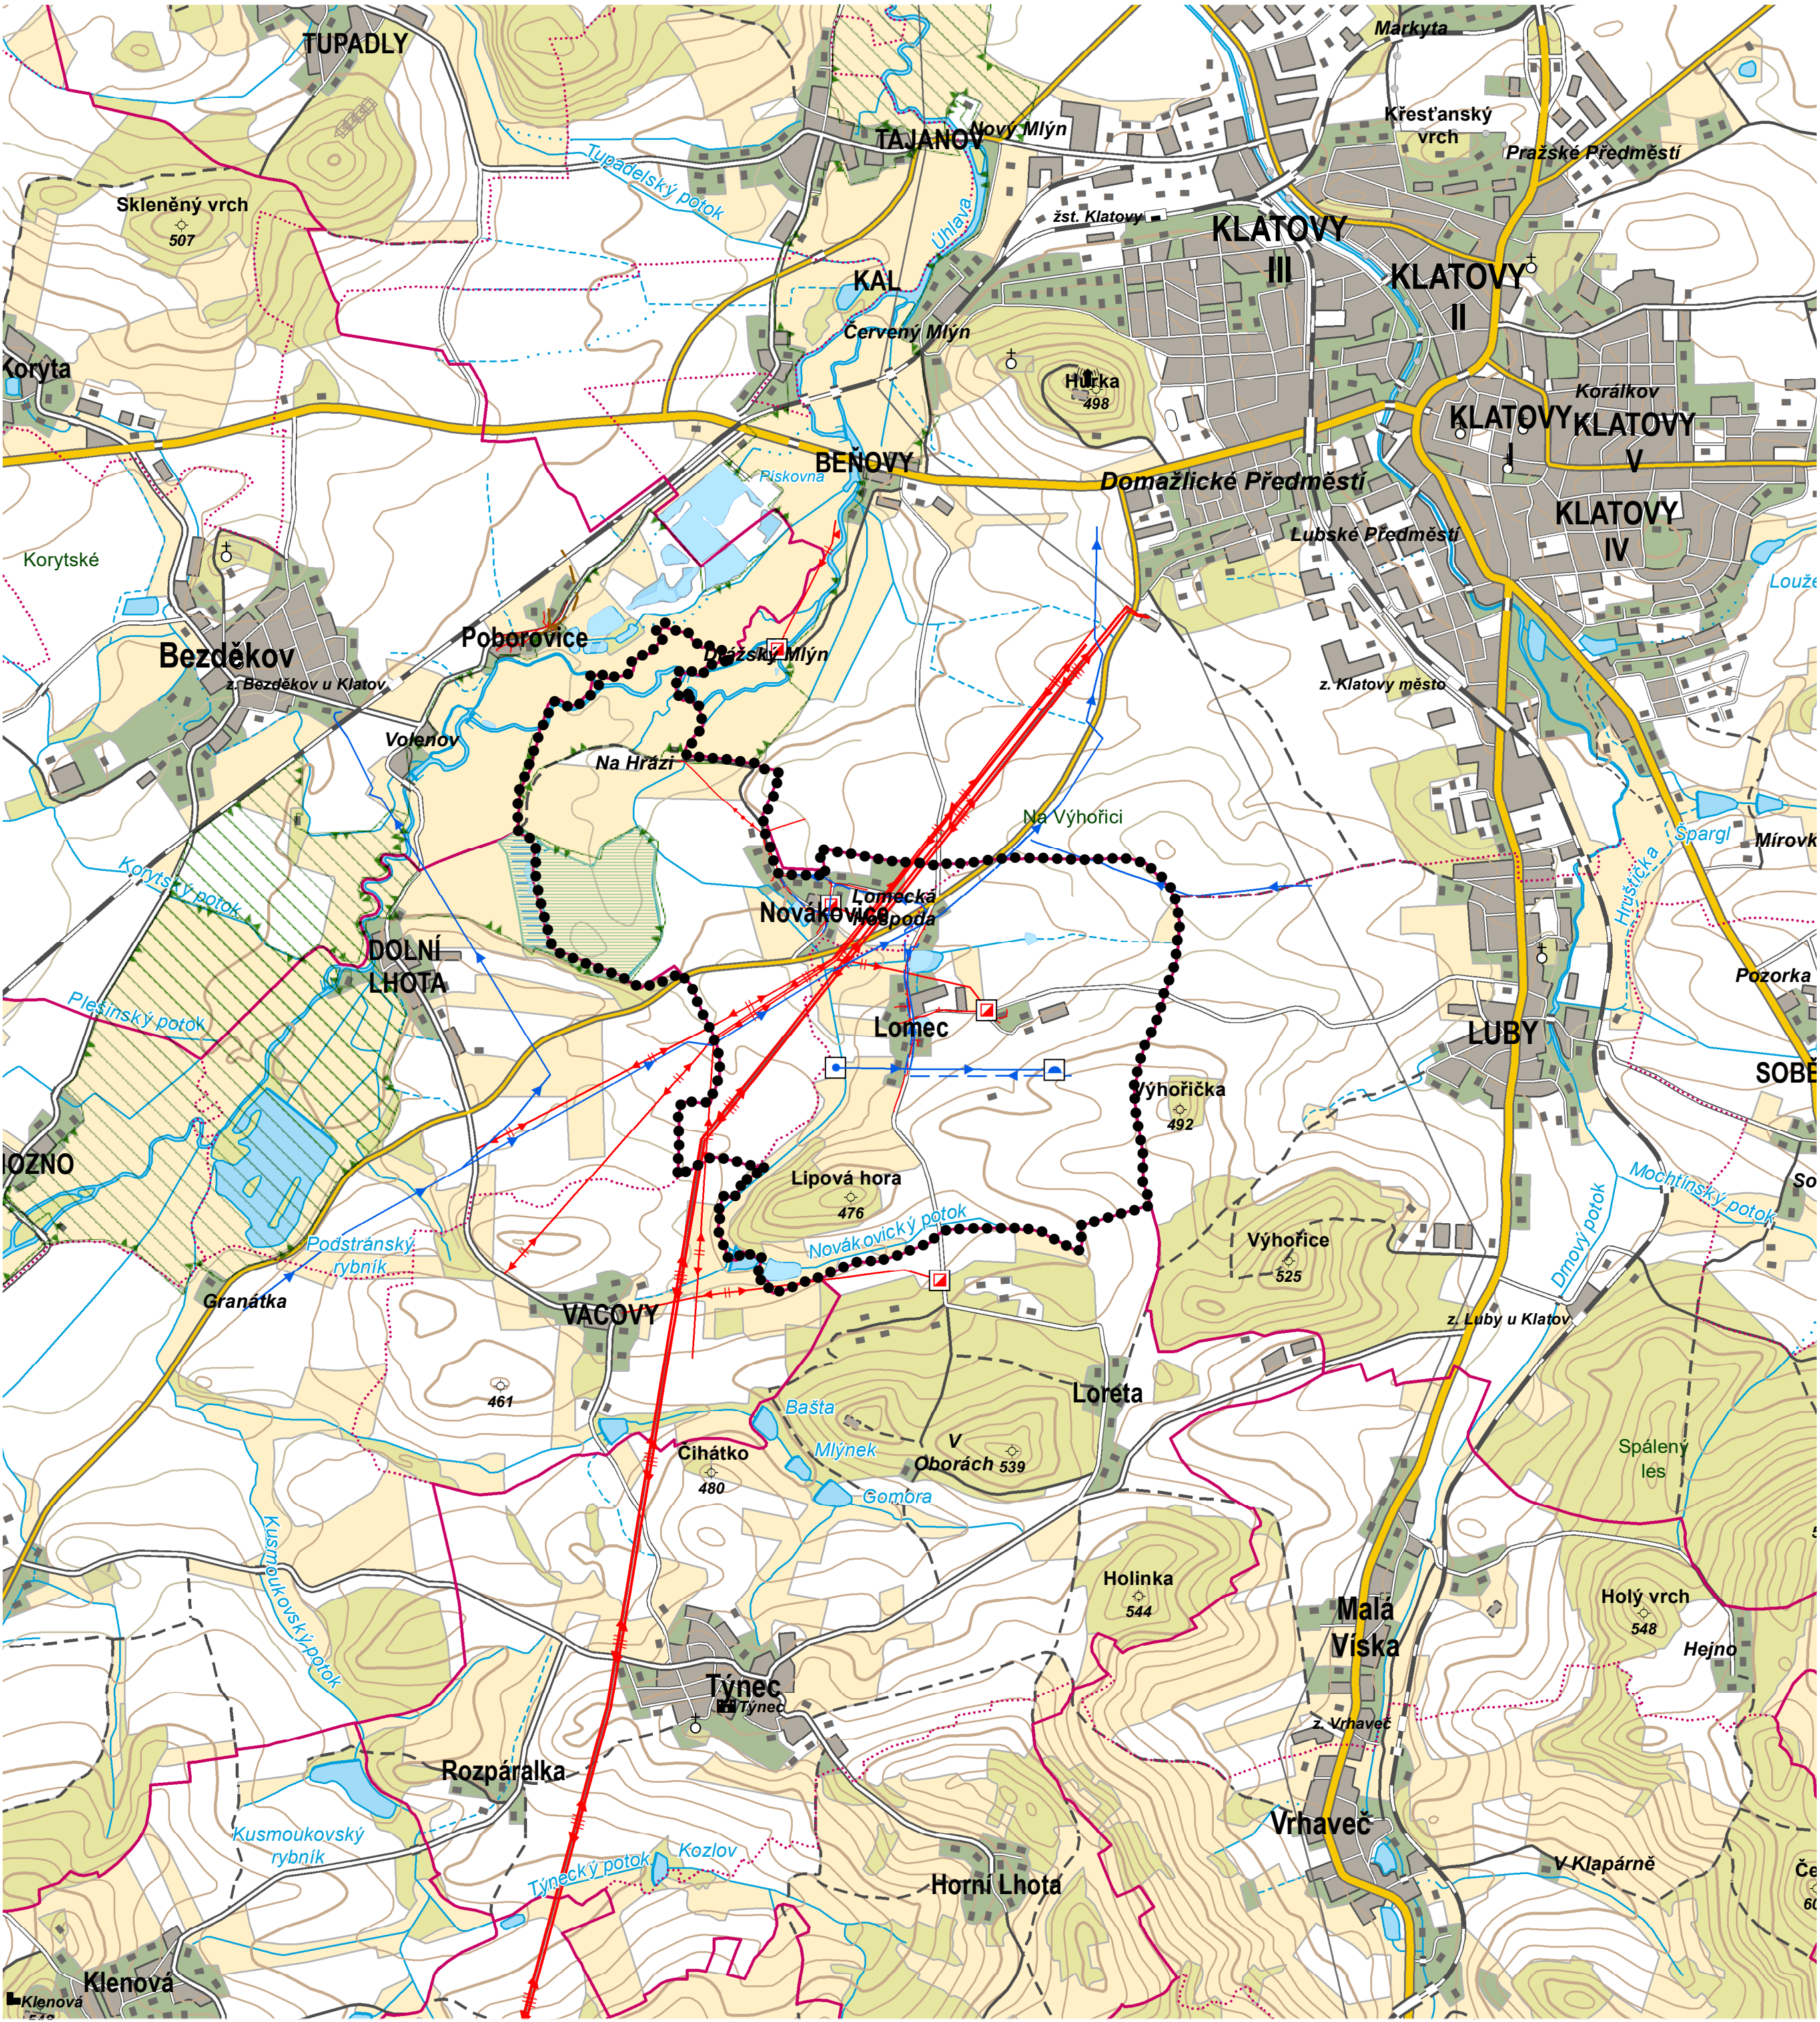

ÚZEMNÍ PLÁN LOMEC

Výkres širších vztahů


1 : 20 000

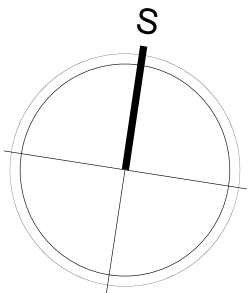

VYMEZENÍ ÚZEMÍ		STAV	NÁVRH
Hranice řešeného území			
Hranice obce			
ÚZEMNÍ SYSTÉM EKOLOGICKÉ STABILITY			
RBC - regionální biocentrum			
RBK - regionální biokoridor			

VYBRANÉ JEVY S PŘESAHEM PŘES ÚZEMÍ OBCE LOMEC

zdroj přírodní pitné vody		
vodovodní řad		
vodojem zemní		
vedení elektrické sítě NN		
vedení elektrické sítě VN		
vedení elektrické sítě VVN		
distribuční trafostanice		
přírodní rezervace		

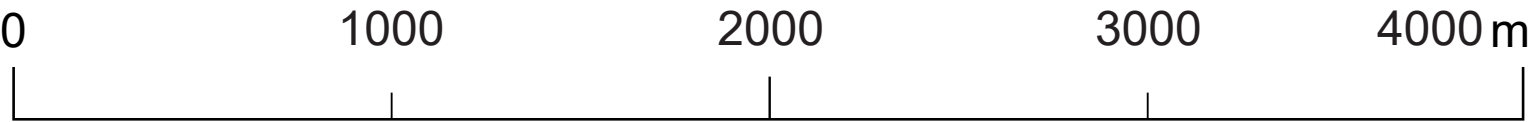

Akad. arch. Václav Šmolík Bedřicha Smetany 145/7 301 00 Plzeň IČO: 103 955 80	
zodpovědný projektant Akad. arch. Václav Šmolík	vypracoval Ing. arch. Břetislav Krejsa
pořizovatel Městský úřad Klatovy	měřítko 1 : 20 000
datum březen 2022	formát A2 (594 x 420 mm)
název akce ÚZEMNÍ PLÁN LOMEC	
číslo výkresu 6	název výkresu VÝKRES ŠIRŠÍCH VZTAHŮ