


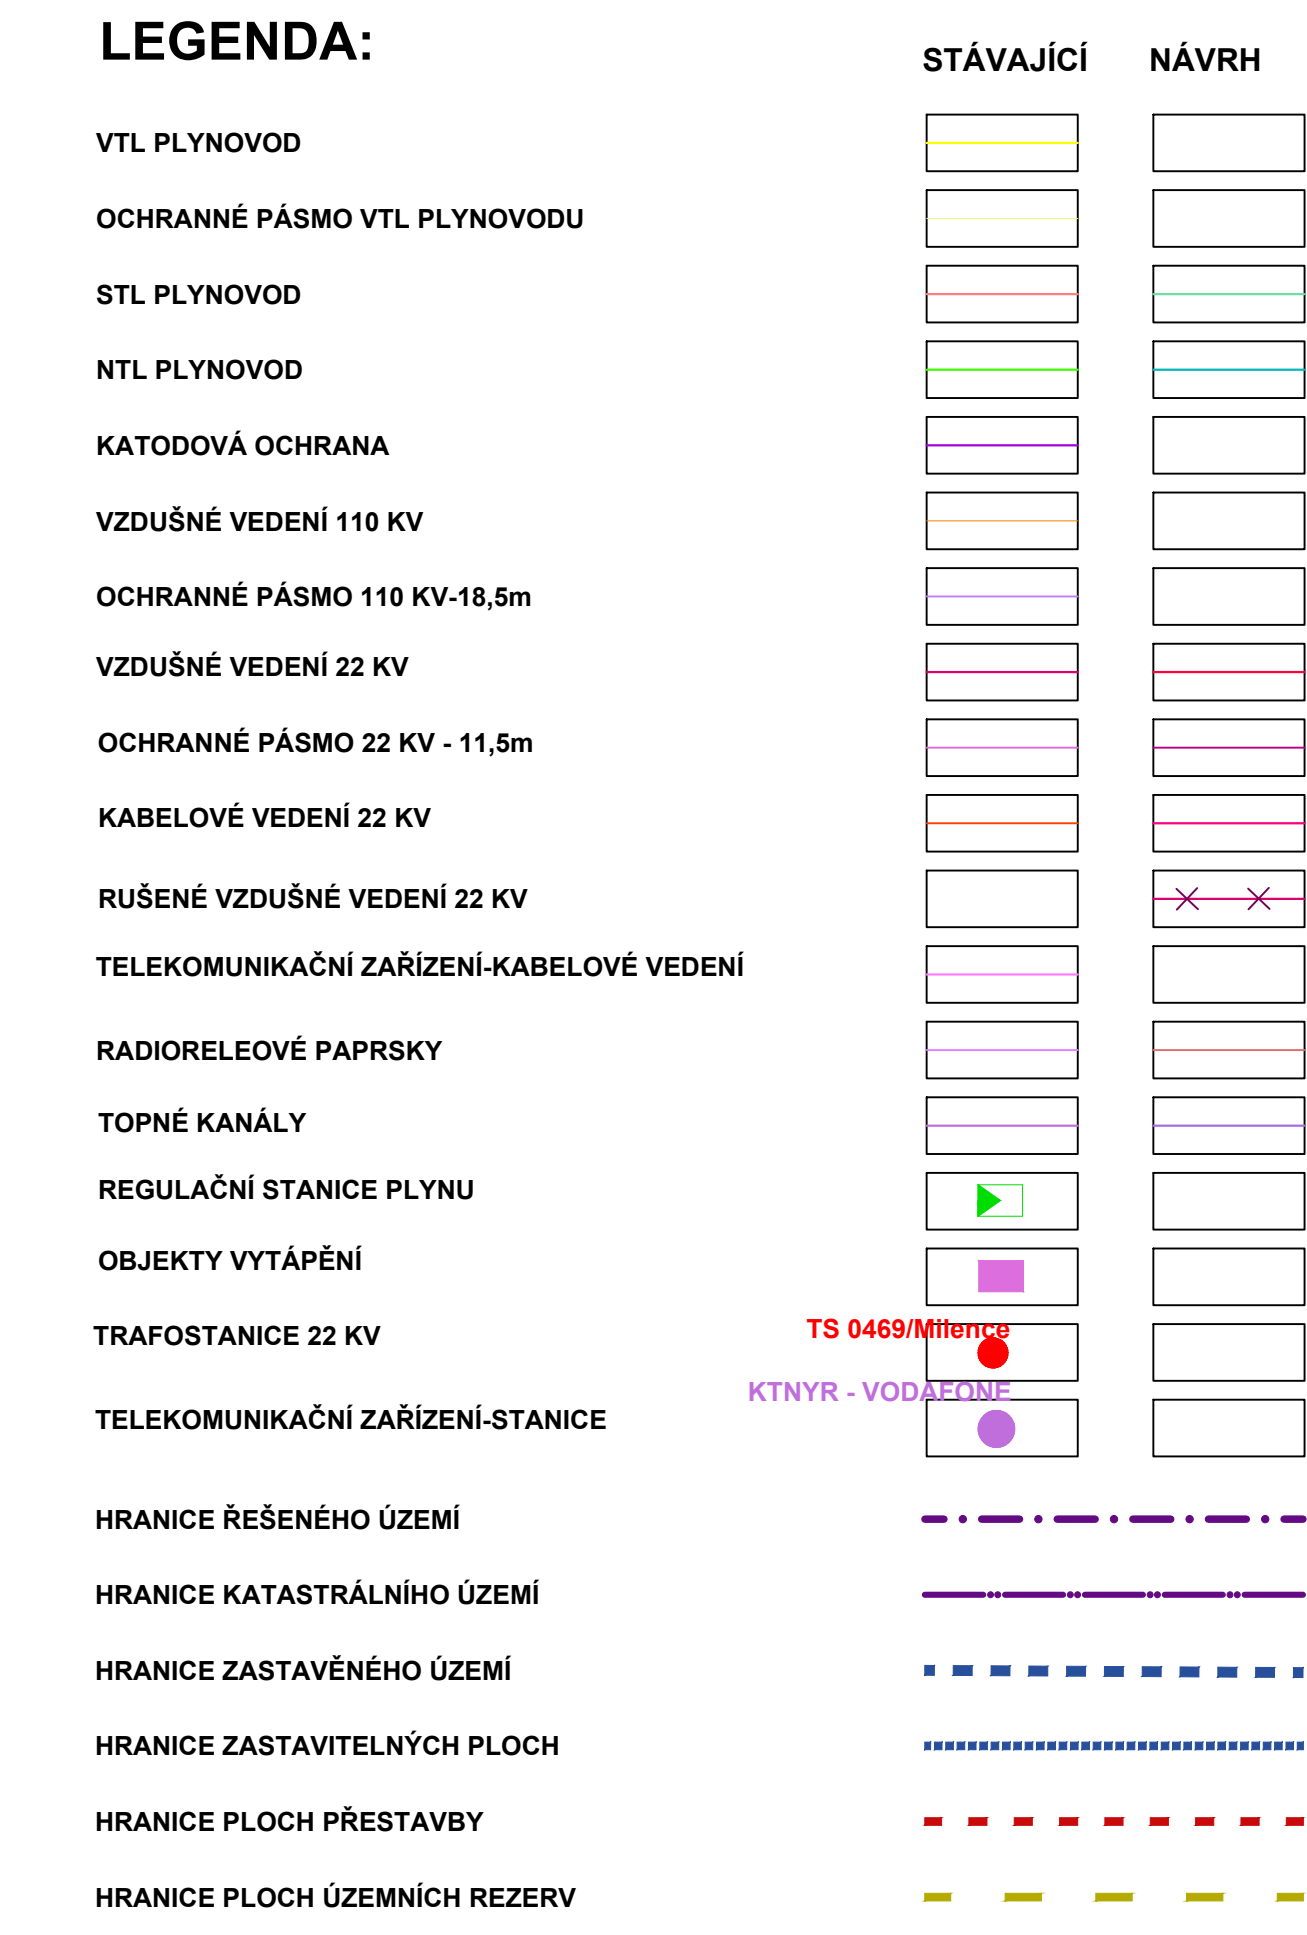

A Nýrsko, Bystřice nad Úhlavou, Stará Lhota

Objednatel: Město Nýrsko	Územní plán města Nýrsko ÚPLNÉ ZNĚNÍ PO ZMĚNĚ Č. 4 Název výkresu:	Datum: 10/2022
Zpracovatel: Turek Architekt Akad. arch. Tomáš Turek Atelier D+ Ing. arch. Petr Durdík		Výkres č.: 6
Zpracovatel části energetika: ProvoKap, s.r.o. - Ing. M. Matějková Ing. Jan Bajerle	ENERGETIKA A ELEKTRONICKÉ KOMUNIKACE	Měřítko: 1:5000 Paré č.: