


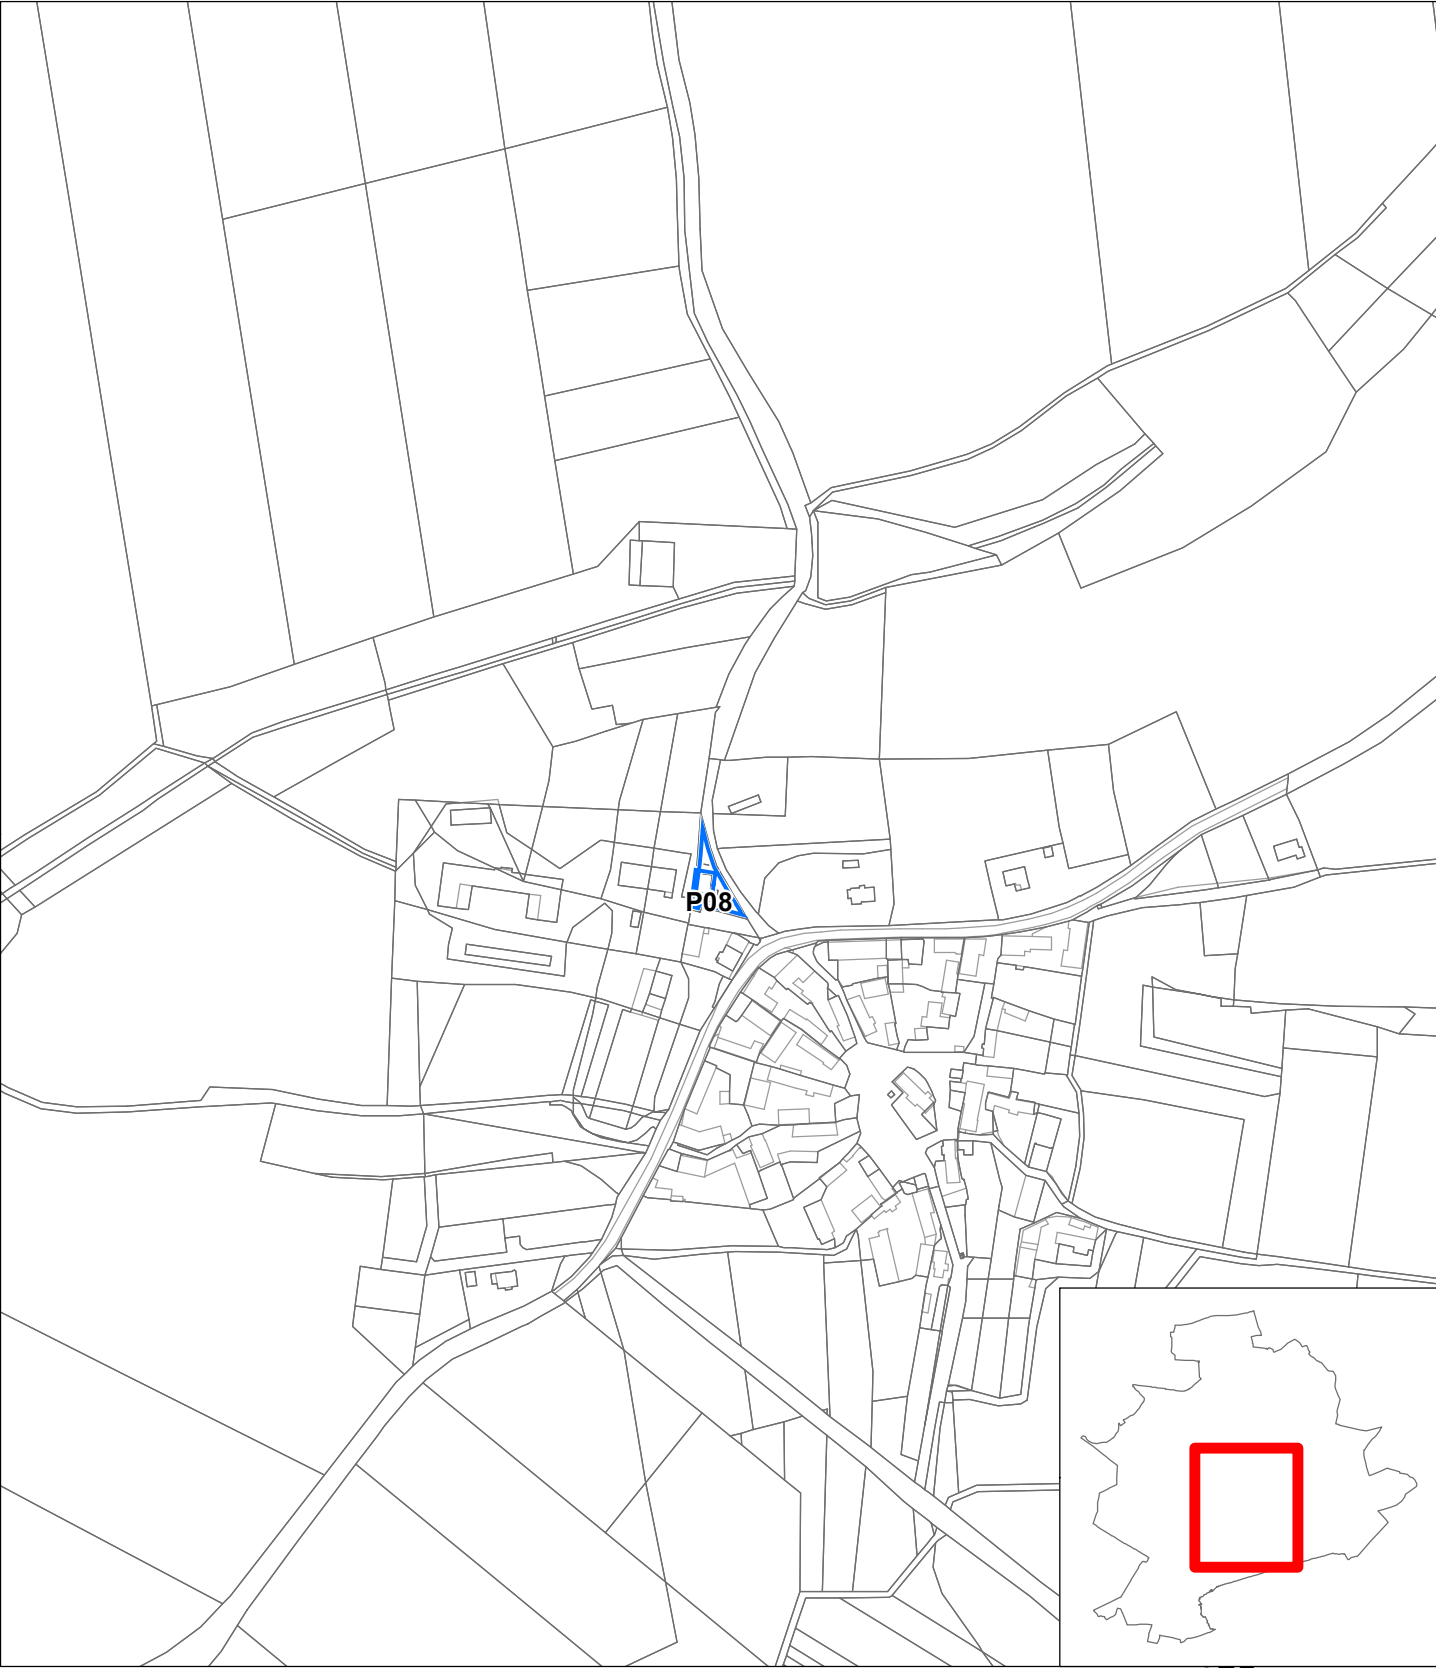

Záznam o účinnosti podle § 14 odst. 1 vyhl. č. 500/2006 Sb.
označení orgánu, který změnu vydal
datum nabytí účinnosti změny územního plánu
jméno, příjmení, funkce a podpis oprávněné úřední osoby pořizovatele, otisk úředního razítka

LEGENDA

VYMEZENÍ ÚZEMÍ

Hranice řešeného území

Hranice parcel

Hranice zastavěného území obce

STAV

NÁVRH

ROZVOJOVÉ PLOCHY

P - plocha přestavby

0250500 m

S

Ing. arch. Břetislav Krejsa

Rýzmborská 700, Kdyně 345 06

IČO: 03 94 34 53

tel.: +420 728 934 856, email: bretislav@krejsa.xyz

web: www.krejsa.xyz

zodpovědný projektant

Akad. arch. Václav Šmolík

vypracoval

Ing. arch. Břetislav Krejsa

pořizovatel

Městský úřad Klatovy

měřítko

1 : 5 000

datum

říjen 2020

formát

A3 (420 x 297 mm)

název akce

ÚZEMNÍ PLÁN OSTŘETICE

číslo výkresu

1.a

název výkresu

VÝKRES ZÁKLADNÍHO
ČLENĚNÍ ÚZEMÍ