
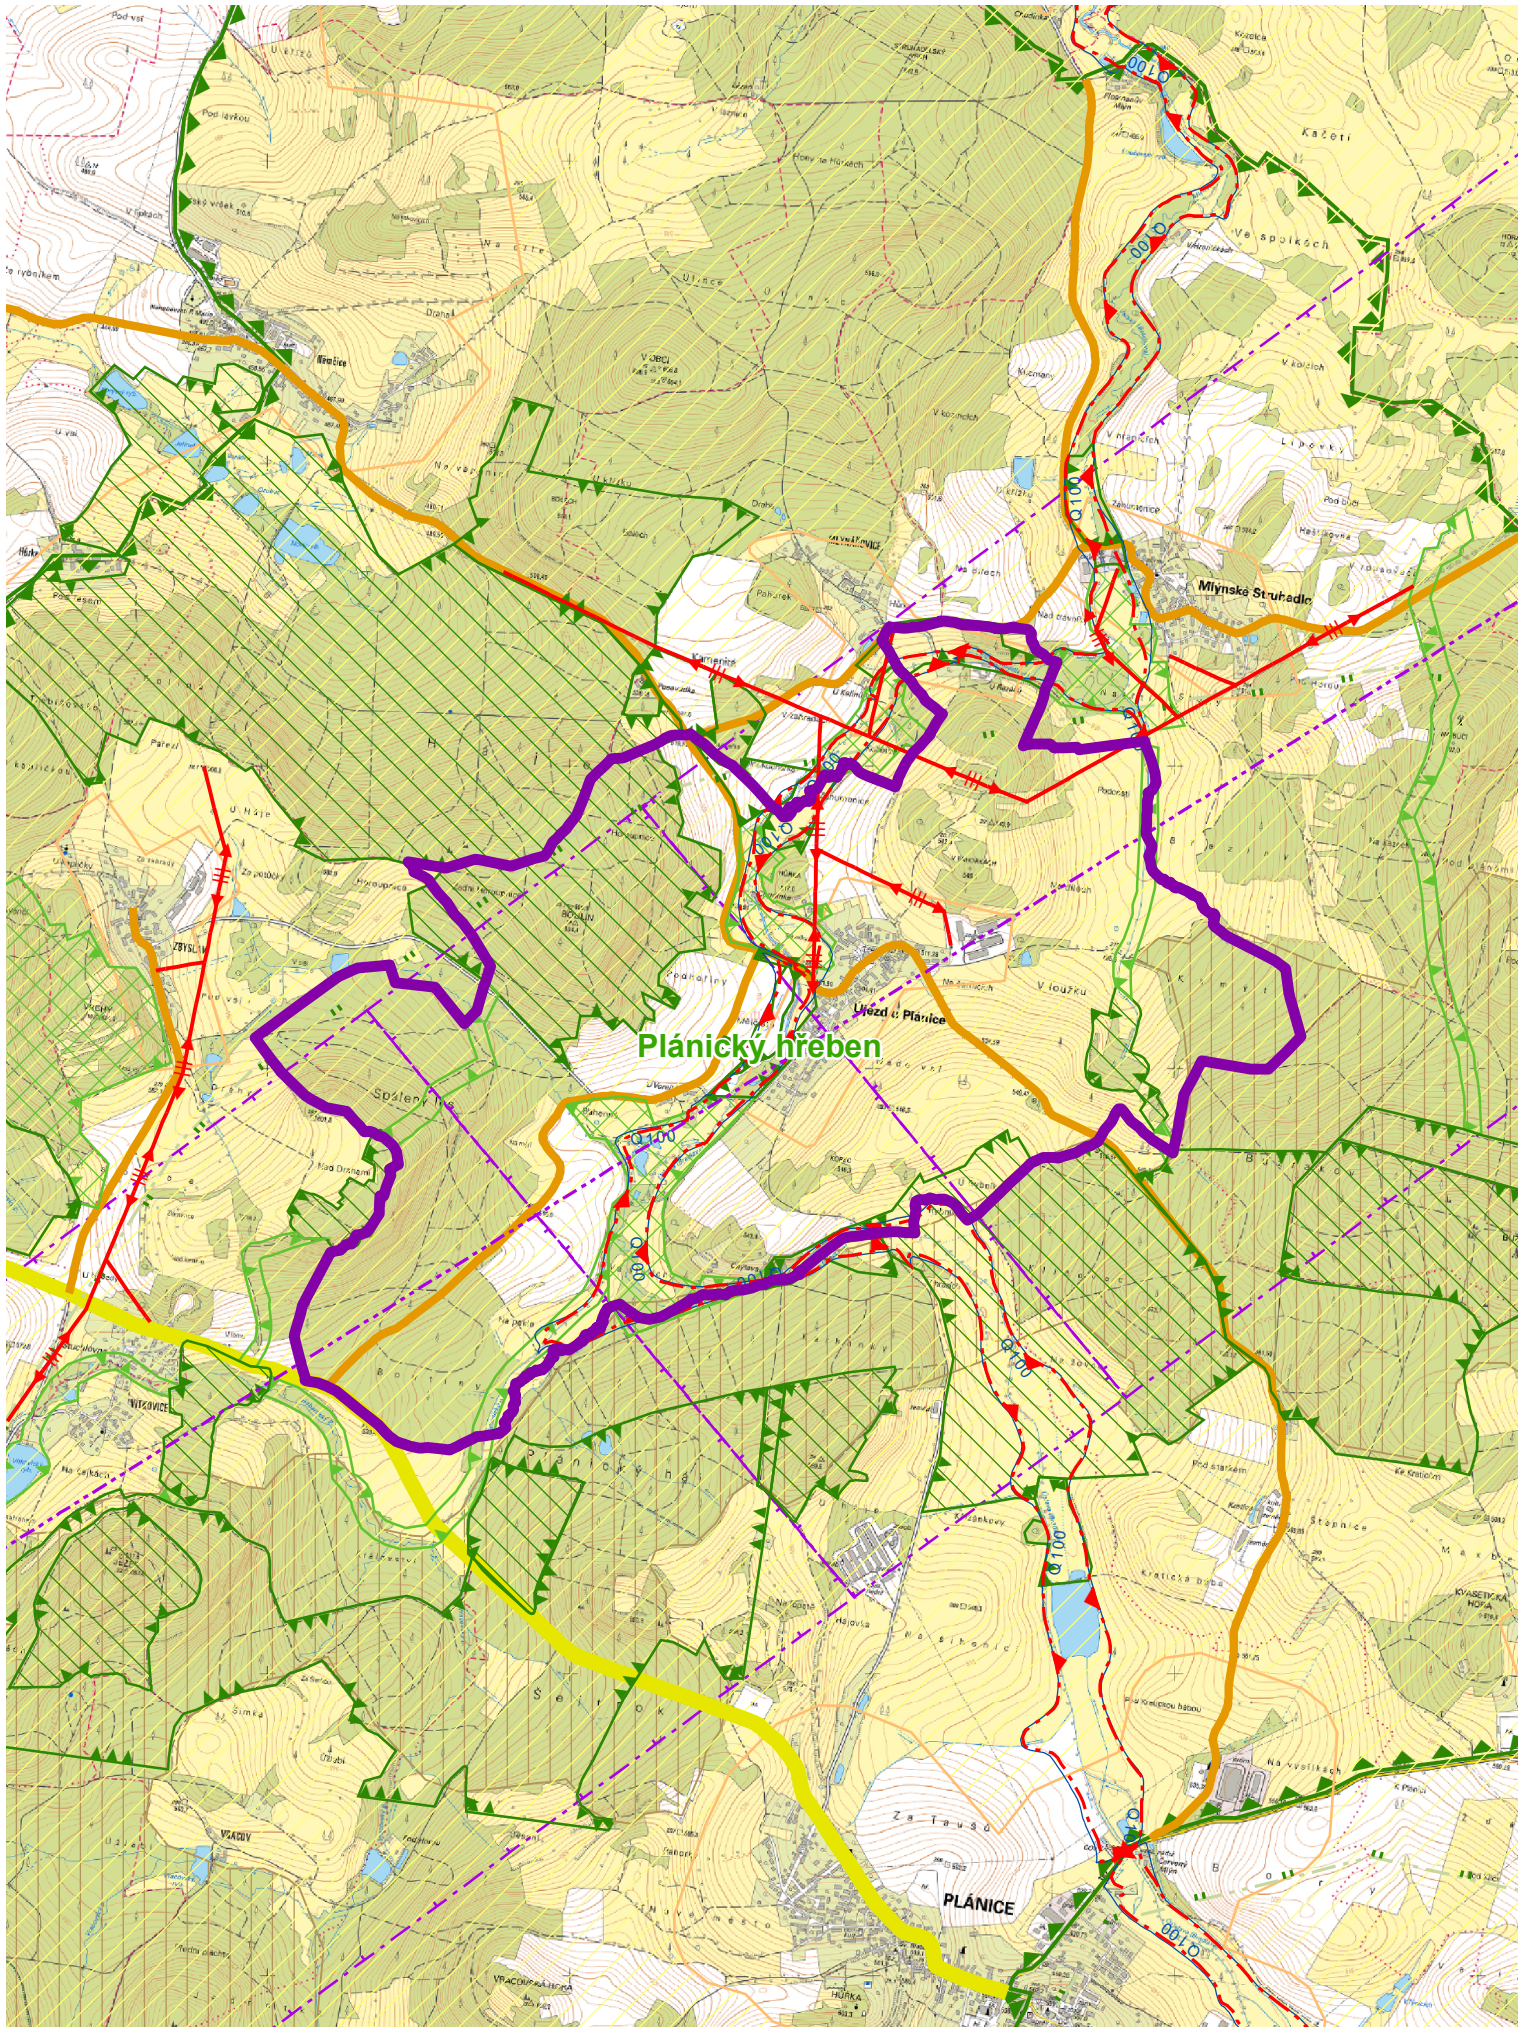


VÝKRES ŠIRŠÍCH VZTAHŮ

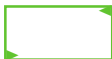

LEGENDA

- | | |
|---|-----------------------------------|
|  | hranice řešeného území |
|  | radioreleová trasa |
|  | ochranné pásmo radioreleové trasy |
|  | vedení elektrické sítě VN |
|  | aktivní zóna záplavového území |
|  | záplavové území Q100 |
|  | NBK - nadregionální biokoridor |
|  | RBC - regionální biocentrum |
|  | RBK - regionální biokoridor |
|  | LBC - lokální biocentrum |
|  | LBK - lokální biokoridor |
|  | OZ - nadregionálního biokoridoru |
|  | migračně významné území |
|  | biotop velkých savců |
|  | přírodní park |

 silnice II. třídy
 silnice III. třídy

SPRÁVNÍ ORGÁN, KTERÝ ÚP VYDAL
Zastupitelstvo obce
Újezd u Plánice

DATUM NABYTÍ ÚČINNOSTI

**OPRAVNĚNÁ ÚŘEDNÍ OSOBA
POŘIZOVATELE (razítko, podpis)**

Tomáš Martínek
referent odboru výstavby
a územního plánování

ARCHUM architekti s.r.o.
Oldřichova 187/55
128 00 Praha 2
IČ: 01894871

TANT Ing. arch. Michal Petr
ČKA 4516

PŘÍLOHA č. 1

PŮRIZOVATEL

MĚSTSKÝ ÚŘAD KLATOVY

Odbor výstavby
a územního plánování
nám. Míru 62
339 01 Klatovy

**ÚŘEDNÍ
VÁTELE** Tomáš Martínek
referent odboru výstavby
a územního plánování

OBEC ÚJEZD U PLÁNICE
Obec Újezd u Plánice
339 01 Klatovy

☐ Miloslav Holý

ÚZEMNÍ PLÁN ÚJEZD U PLÁNICE NÁVRH PRO VEŘEJNÉ PROJEDNÁNÍ DLE § 52 VÝKRES ŠIRŠÍCH VZTAHŮ

PARÉ	FORMÁT	A3	SOUŘADNICE	S-JTSK	MĚŘÍTKO	1 : 5 000	DATUM	květen 2023	Č. VÝKRESU	6
------	--------	----	------------	--------	---------	-----------	-------	-------------	------------	---