
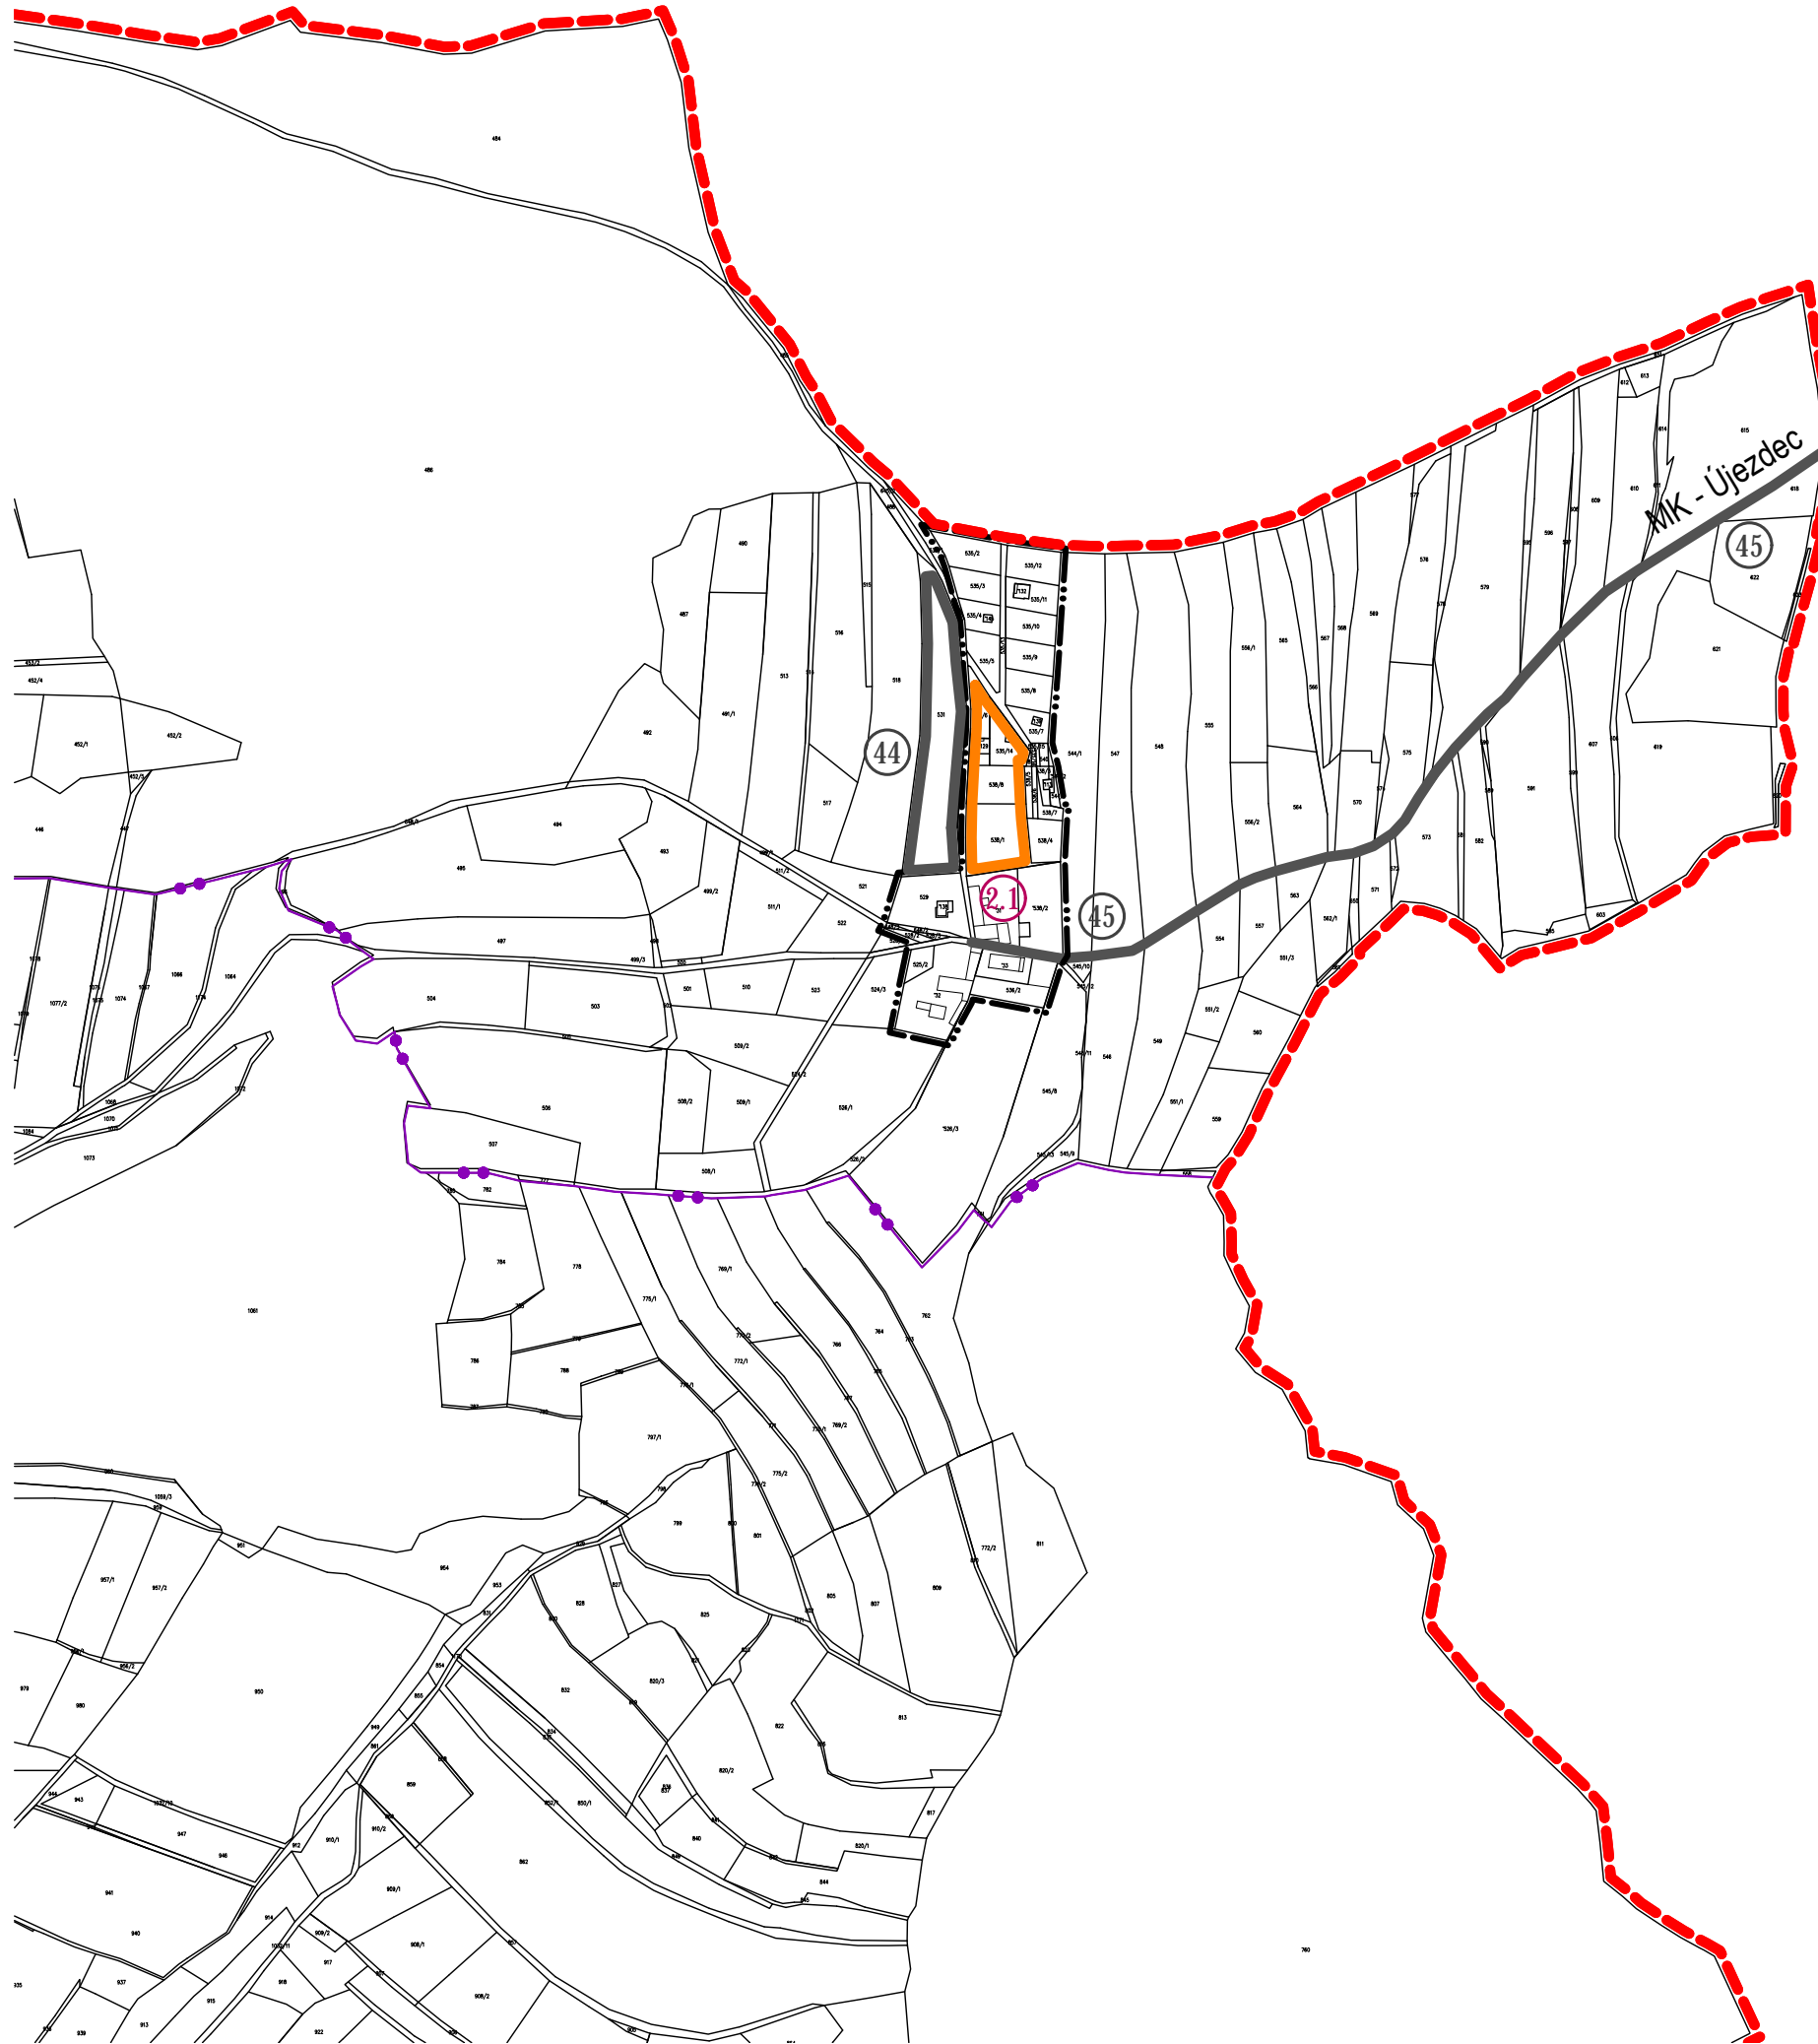


územní plán Vrhaveč změna č.2

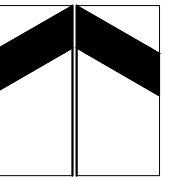

LEGENDA:

stabilizované plochy	plochy změn	plochy rezerv



hranice zastavěného území k 1.9.2012

hranice katastrů

plochy přestavby

- 2.1 - plochy smíšené obytné
- 2.2 - plochy smíšené obytné
- 2.3 - plochy smíšené obytné

územní plán Vrhaveč změna č.2

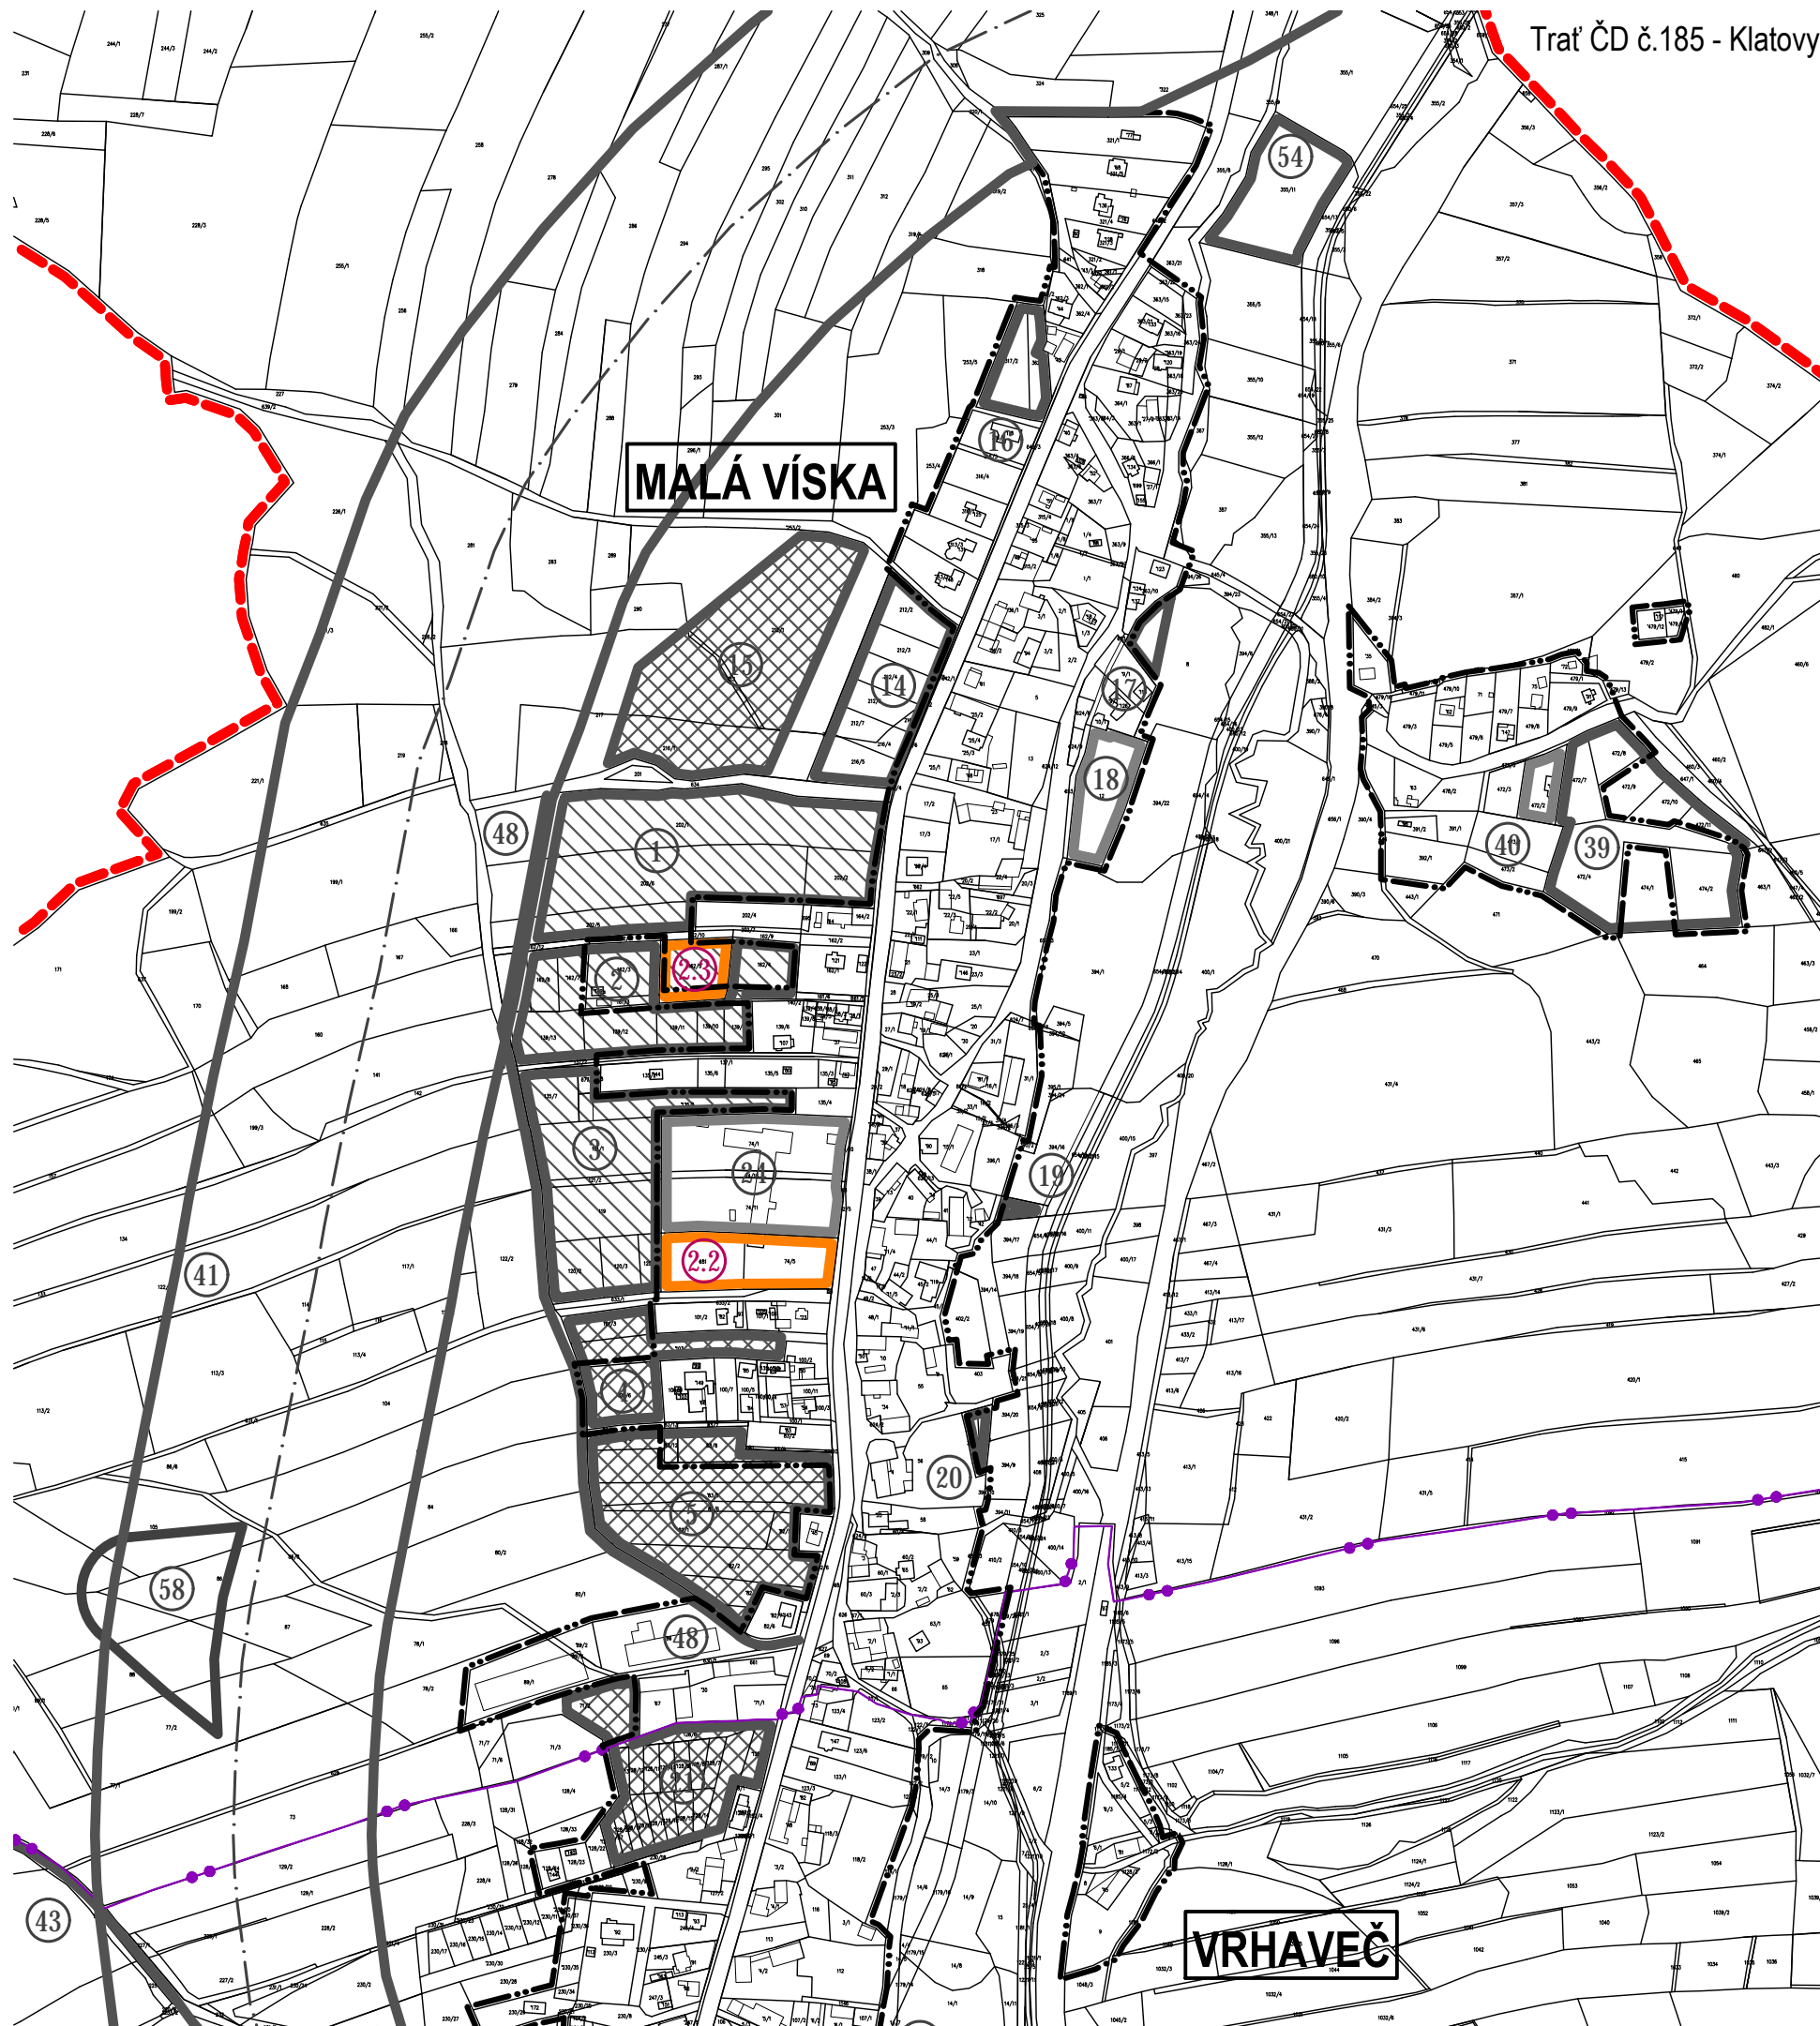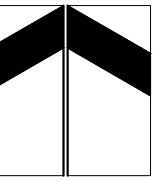

LEGENDA:

stabilizované plochy	plochy změn	plochy rezerv



hranice zastavěného území k 1.9.2012

hranice katastrů

plochy přestavby

- 2.1 - plochy smíšené obytné
- 2.2 - plochy smíšené obytné
- 2.3 - plochy smíšené obytné

územní plán Vrhaveč změna č.2

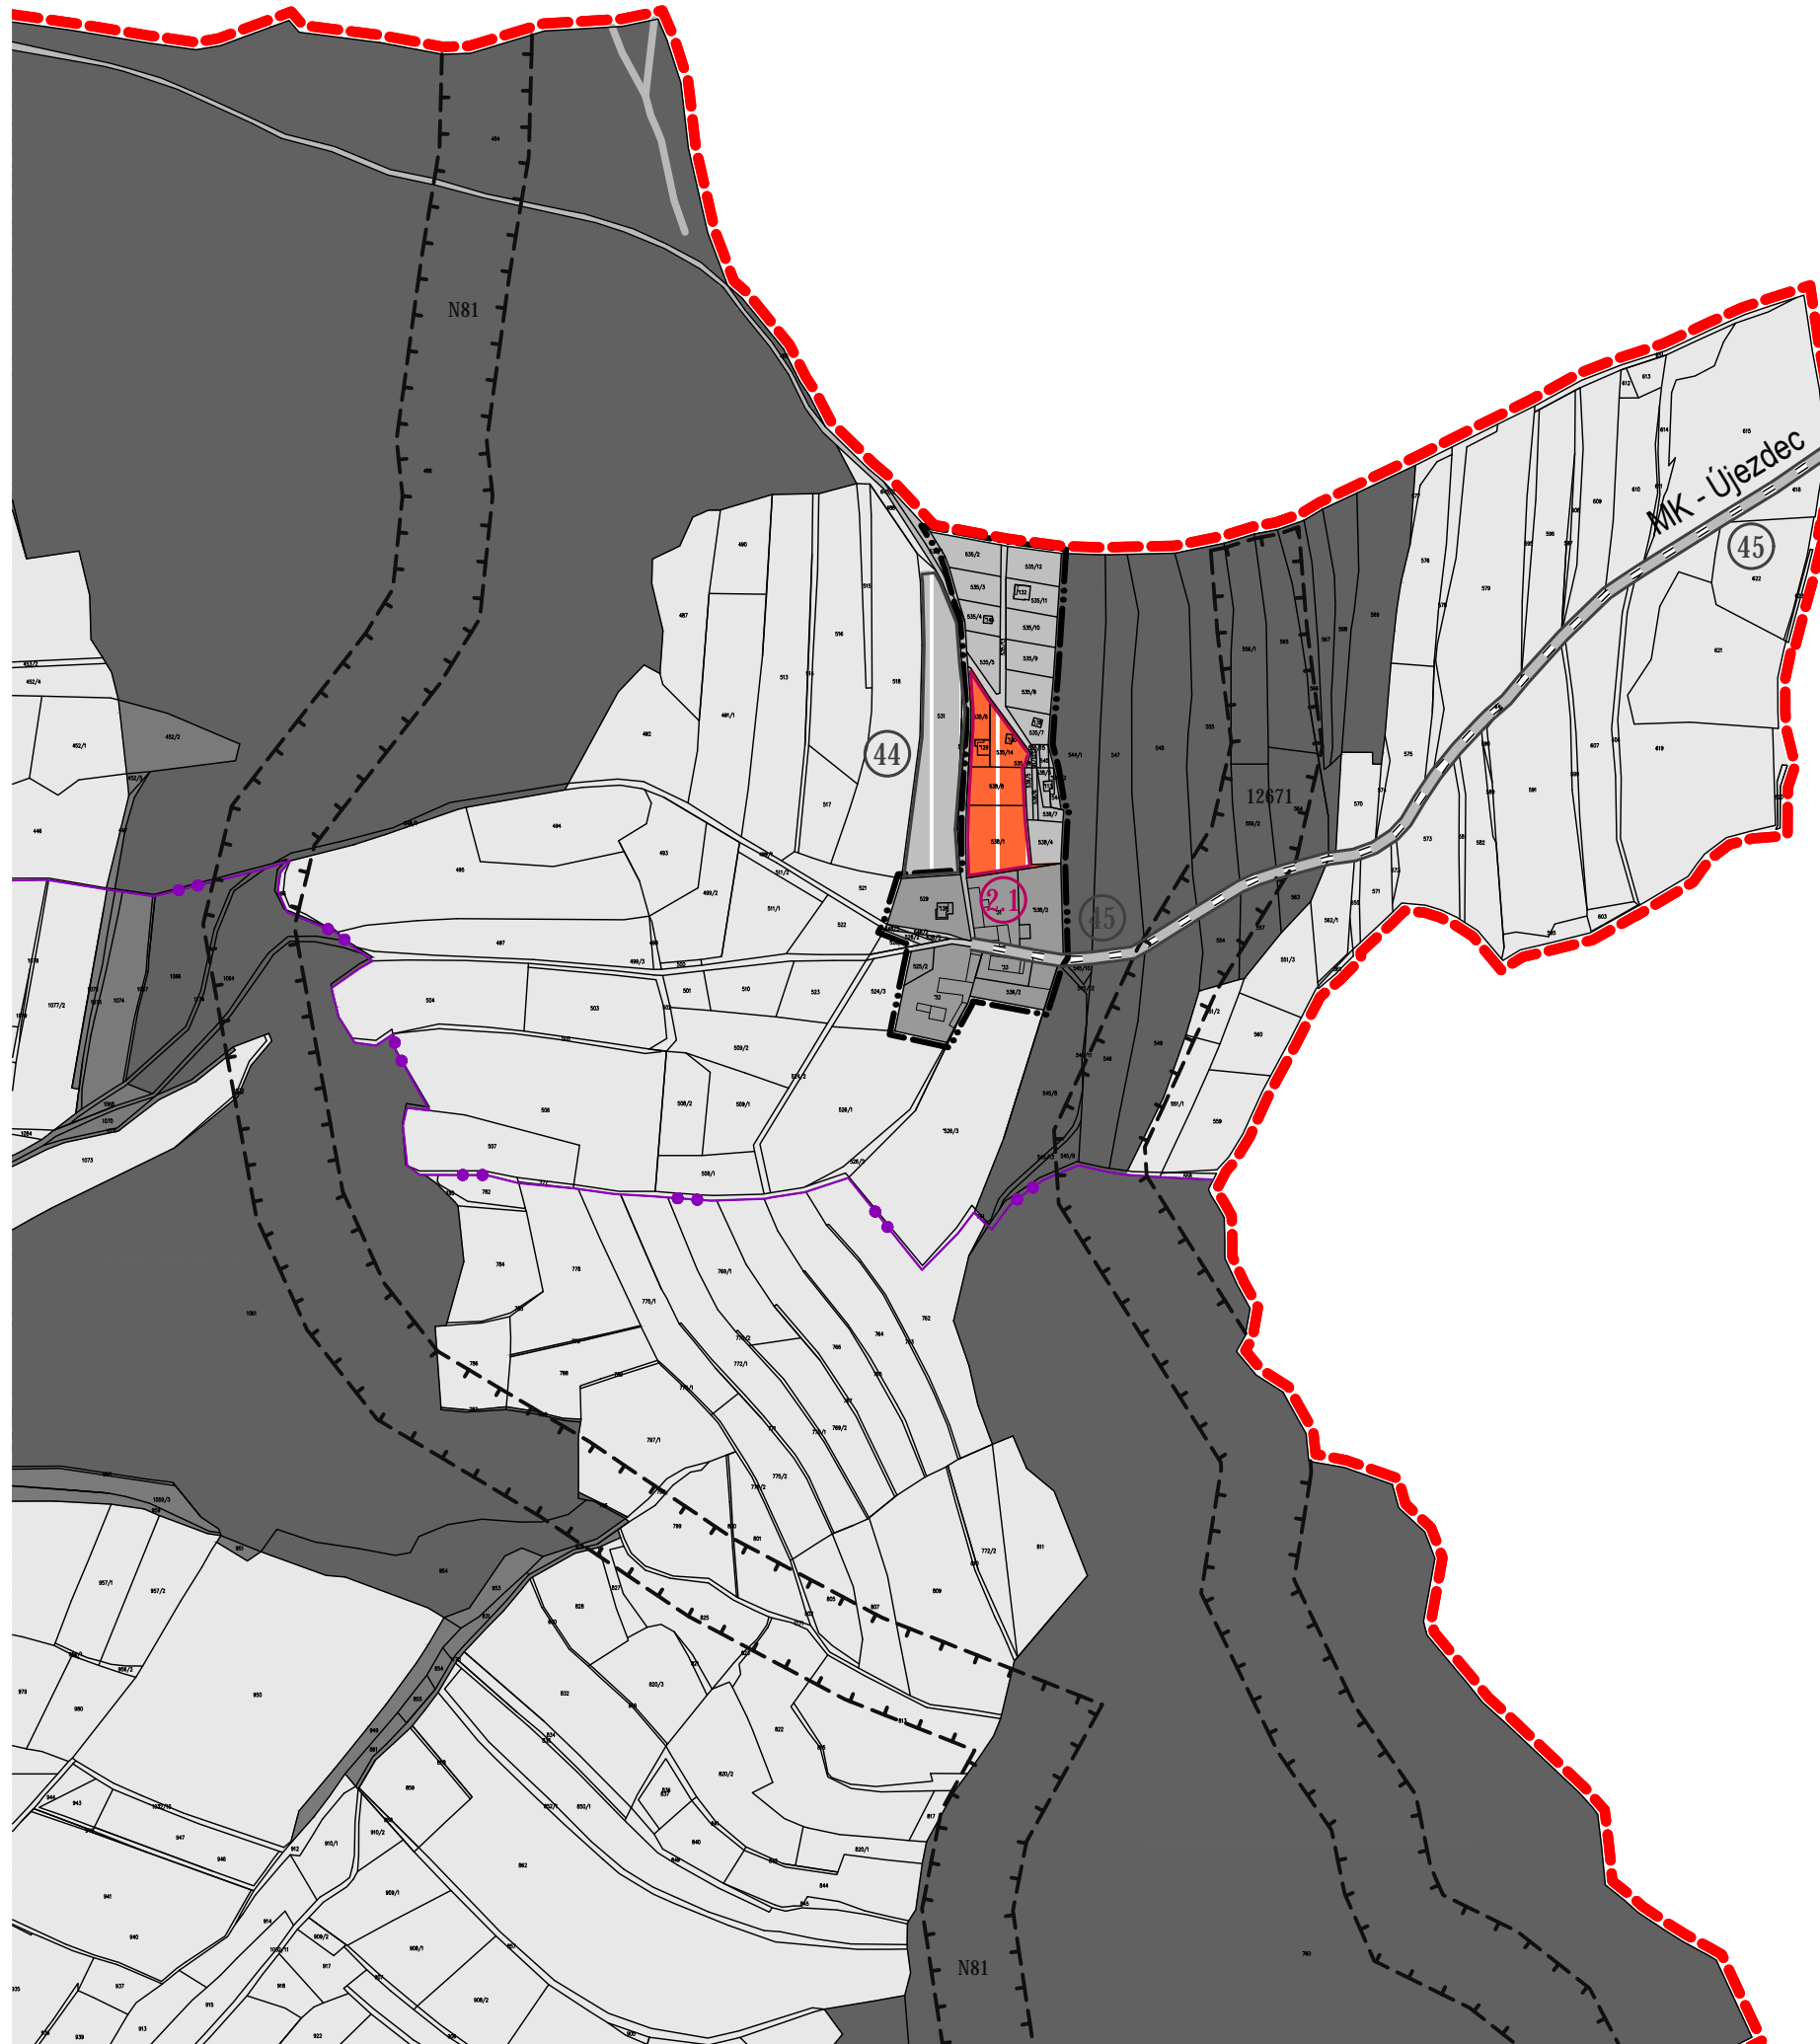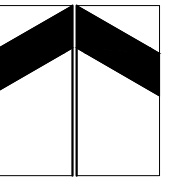

LEGENDA:

stabilizované plochy	plochy změn	plochy rezerv	
			hranice zastavěného území k 1.9.2012
			hranice katastrů
			hranice zastavitelné plochy
			plochy smíšené obytné



- 2.1 - plochy smíšené obytné
- 2.2 - plochy smíšené obytné
- 2.3 - plochy smíšené obytné

A • návrh změny č.2 - A2 • grafická část

b • hlavní výkres - b1.1 • urbanistická koncepce
a koncepce uspořádání krajiny

1:5000

územní plán Vrhaveč změna č.2

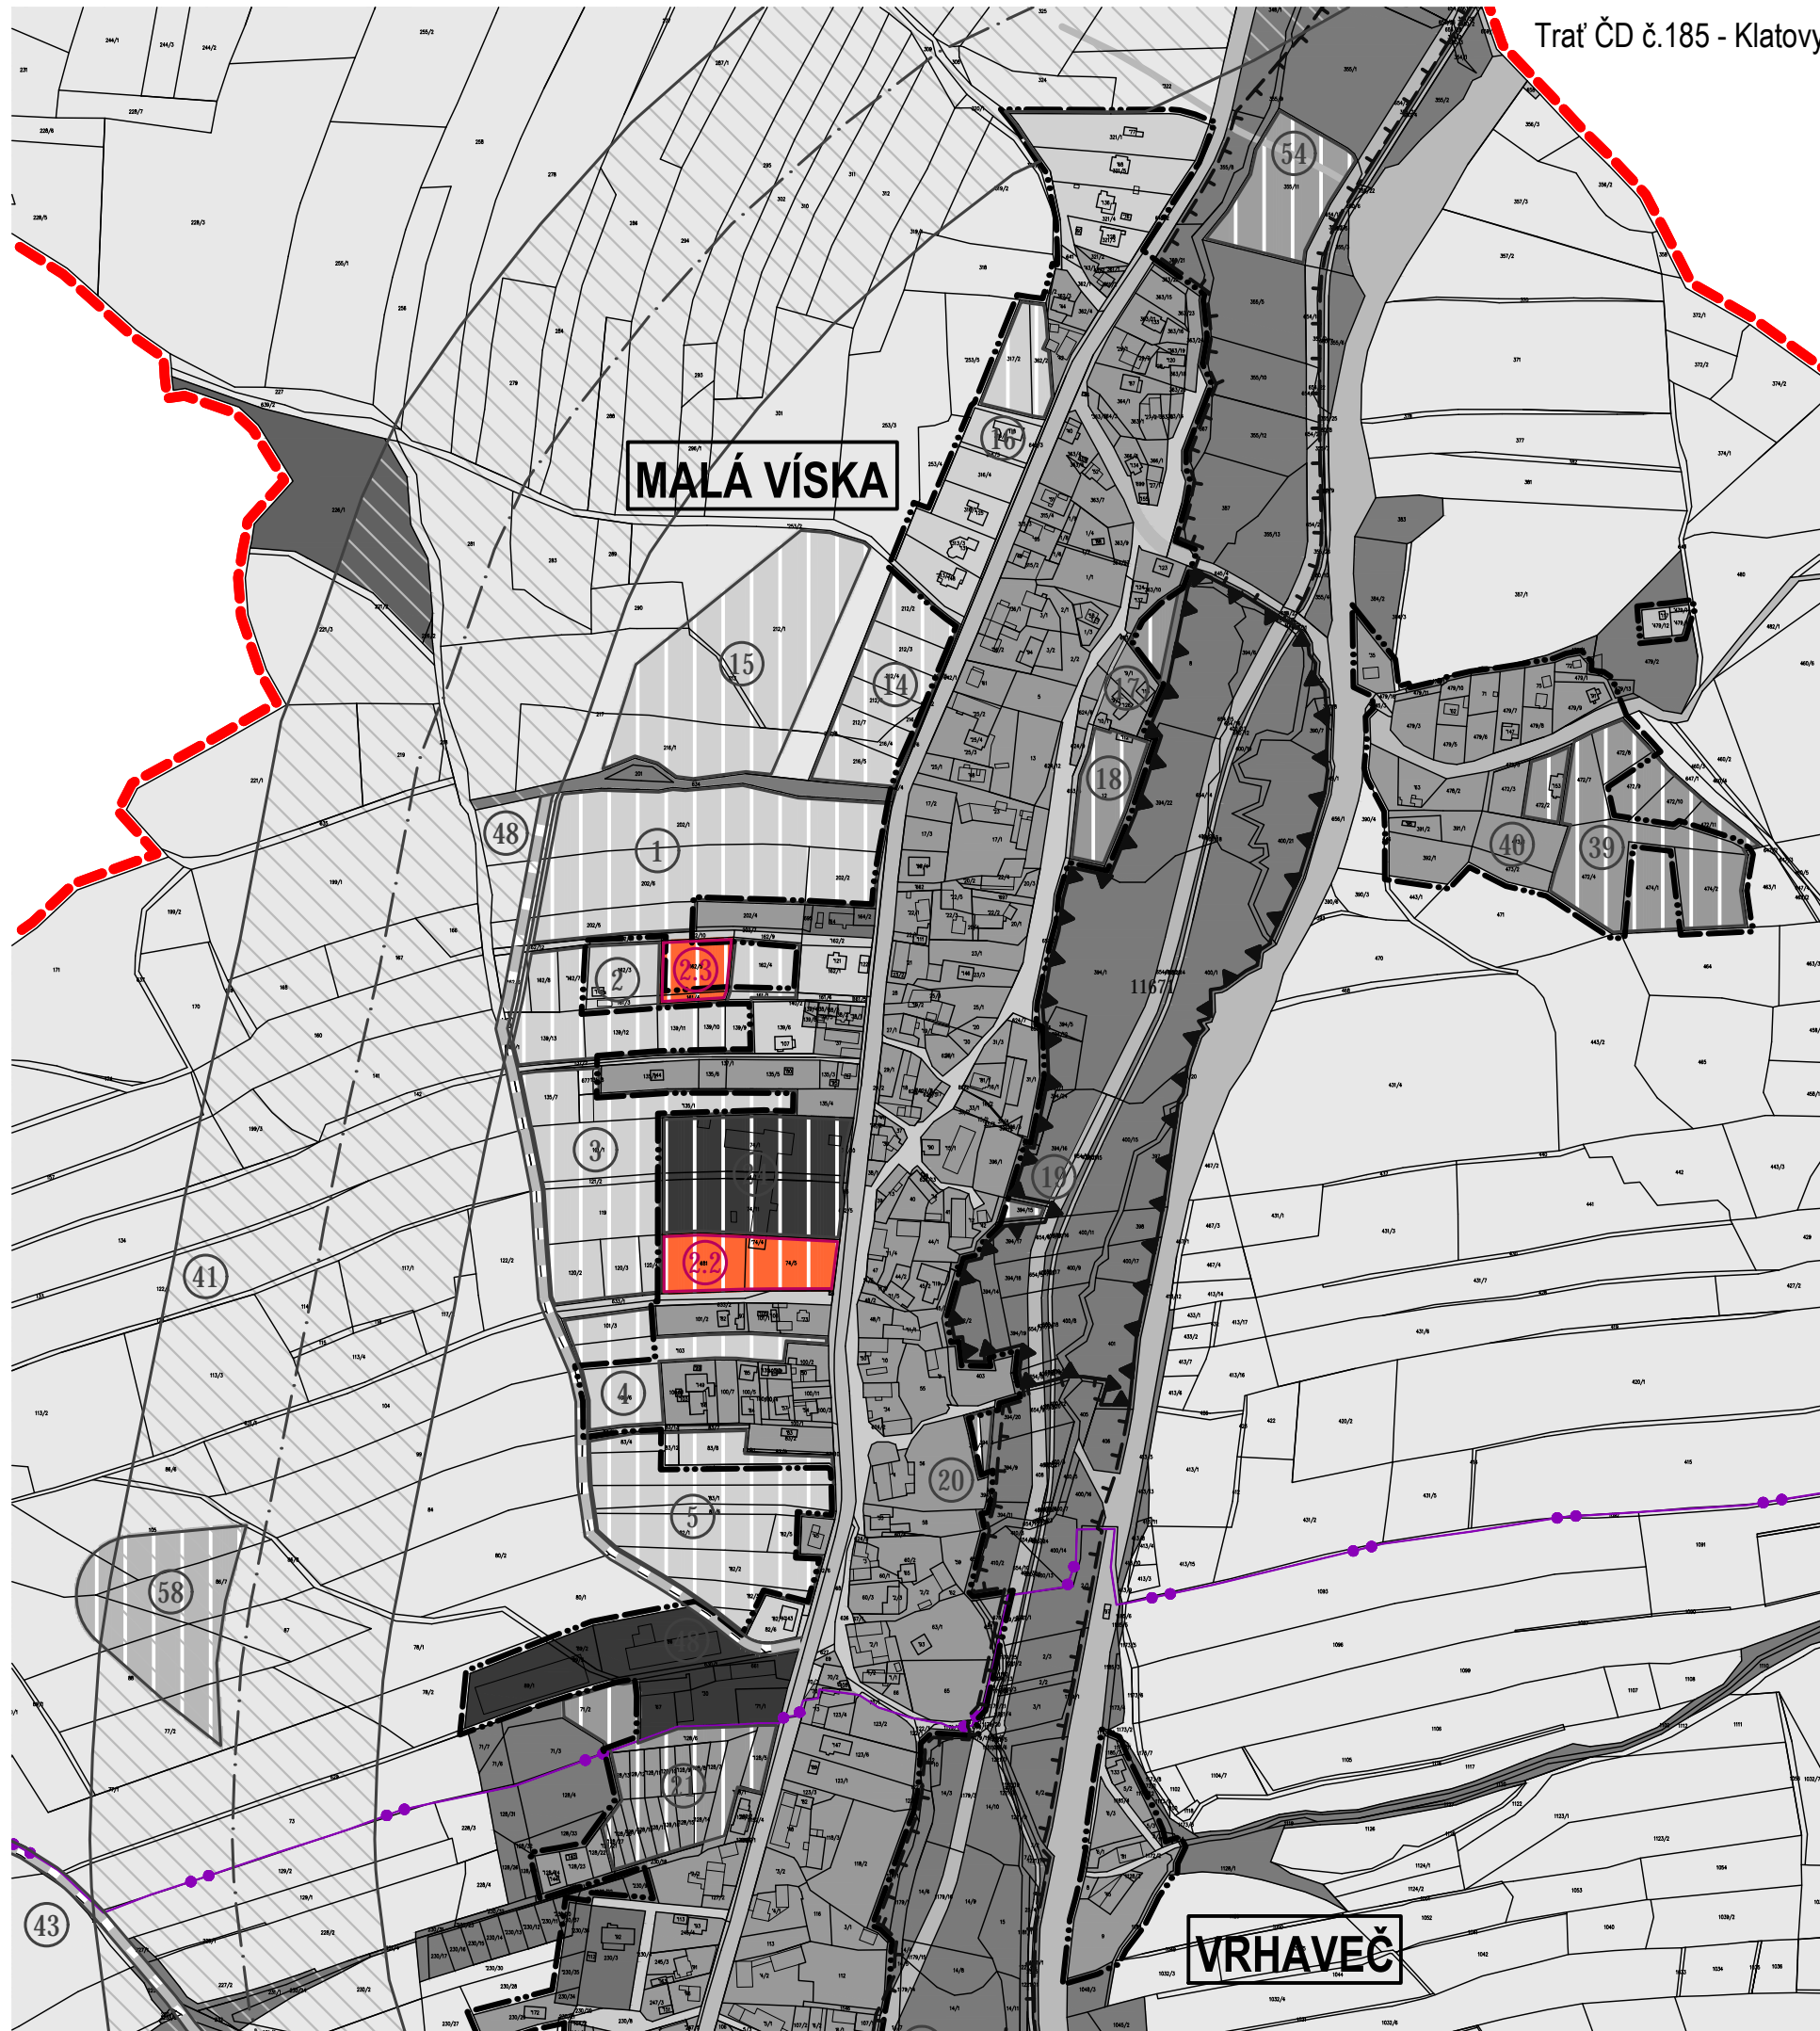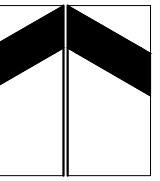

LEGENDA:

stabilizované plochy	plochy změn	plochy rezerv

hranice zastavěného území k 1.9.2012

hranice katastrů

hranice zastavitelné plochy

plochy smíšené obytné



- 2.1 - plochy smíšené obytné
- 2.2 - plochy smíšené obytné
- 2.3 - plochy smíšené obytné

A • návrh změny č.2 - A2 • grafická část

b • hlavní výkres - b1.2 • urbanistická koncepce
a koncepce uspořádání krajiny

1:5000

územní plán Vrhaveč změna č.2

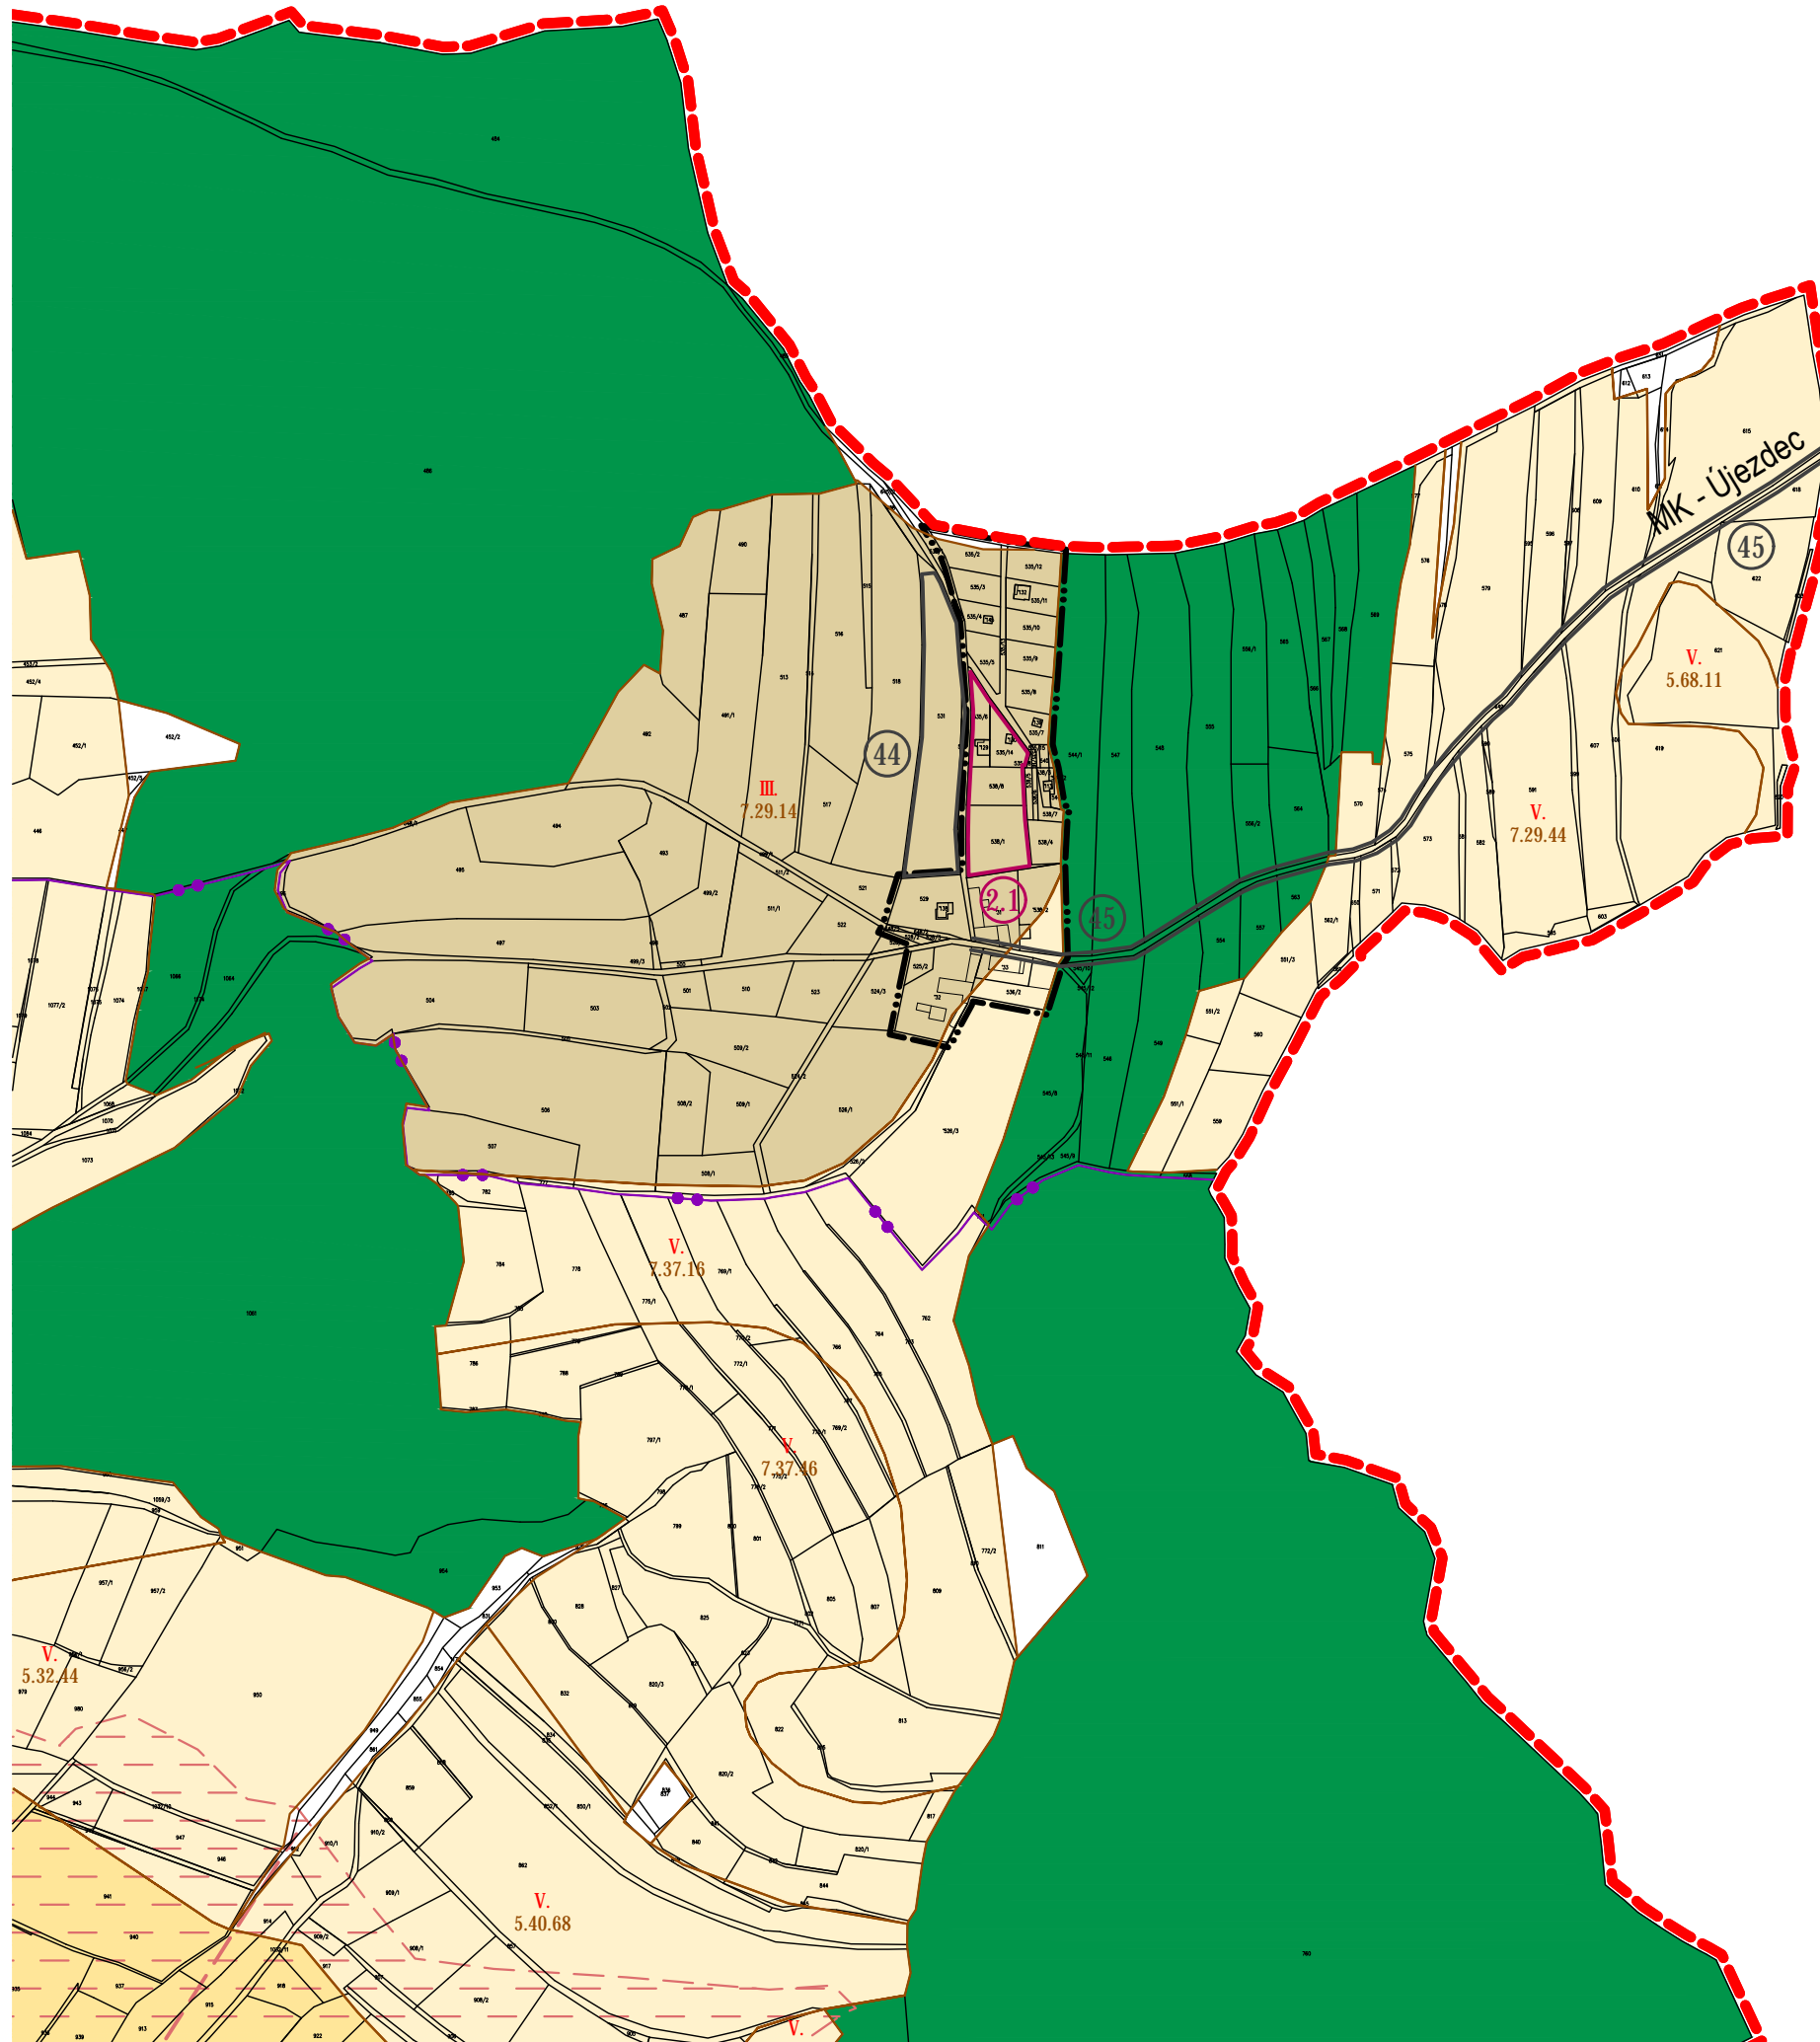
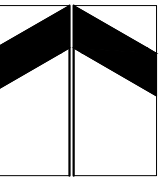


LEGENDA:

stabilizované plochy	plochy změn	plochy rezerv	
			hranice zastavěného území k 1.9.2012
			hranice katastrů
			hranice zastavitelné plochy
			hranice BPEJ
5.15.12			kód BPEJ
II			třída ochrany zemědělské půdy
			investice do půdy (plošné odvodnění)
			zemědělská půda s třídou ochrany I.
			zemědělská půda s třídou ochrany II.
			zemědělská půda s třídou ochrany III.
			zemědělská půda s třídou ochrany IV.
			zemědělská půda s třídou ochrany V.
			pozemky určené k plnění funkcí lesa
			vodní plochy
			parcely bez evidované BPEJ

- 2.1 - plochy smíšené obytné
- 2.2 - plochy smíšené obytné
- 2.3 - plochy smíšené obytné

územní plán Vrhaveč změna č.2

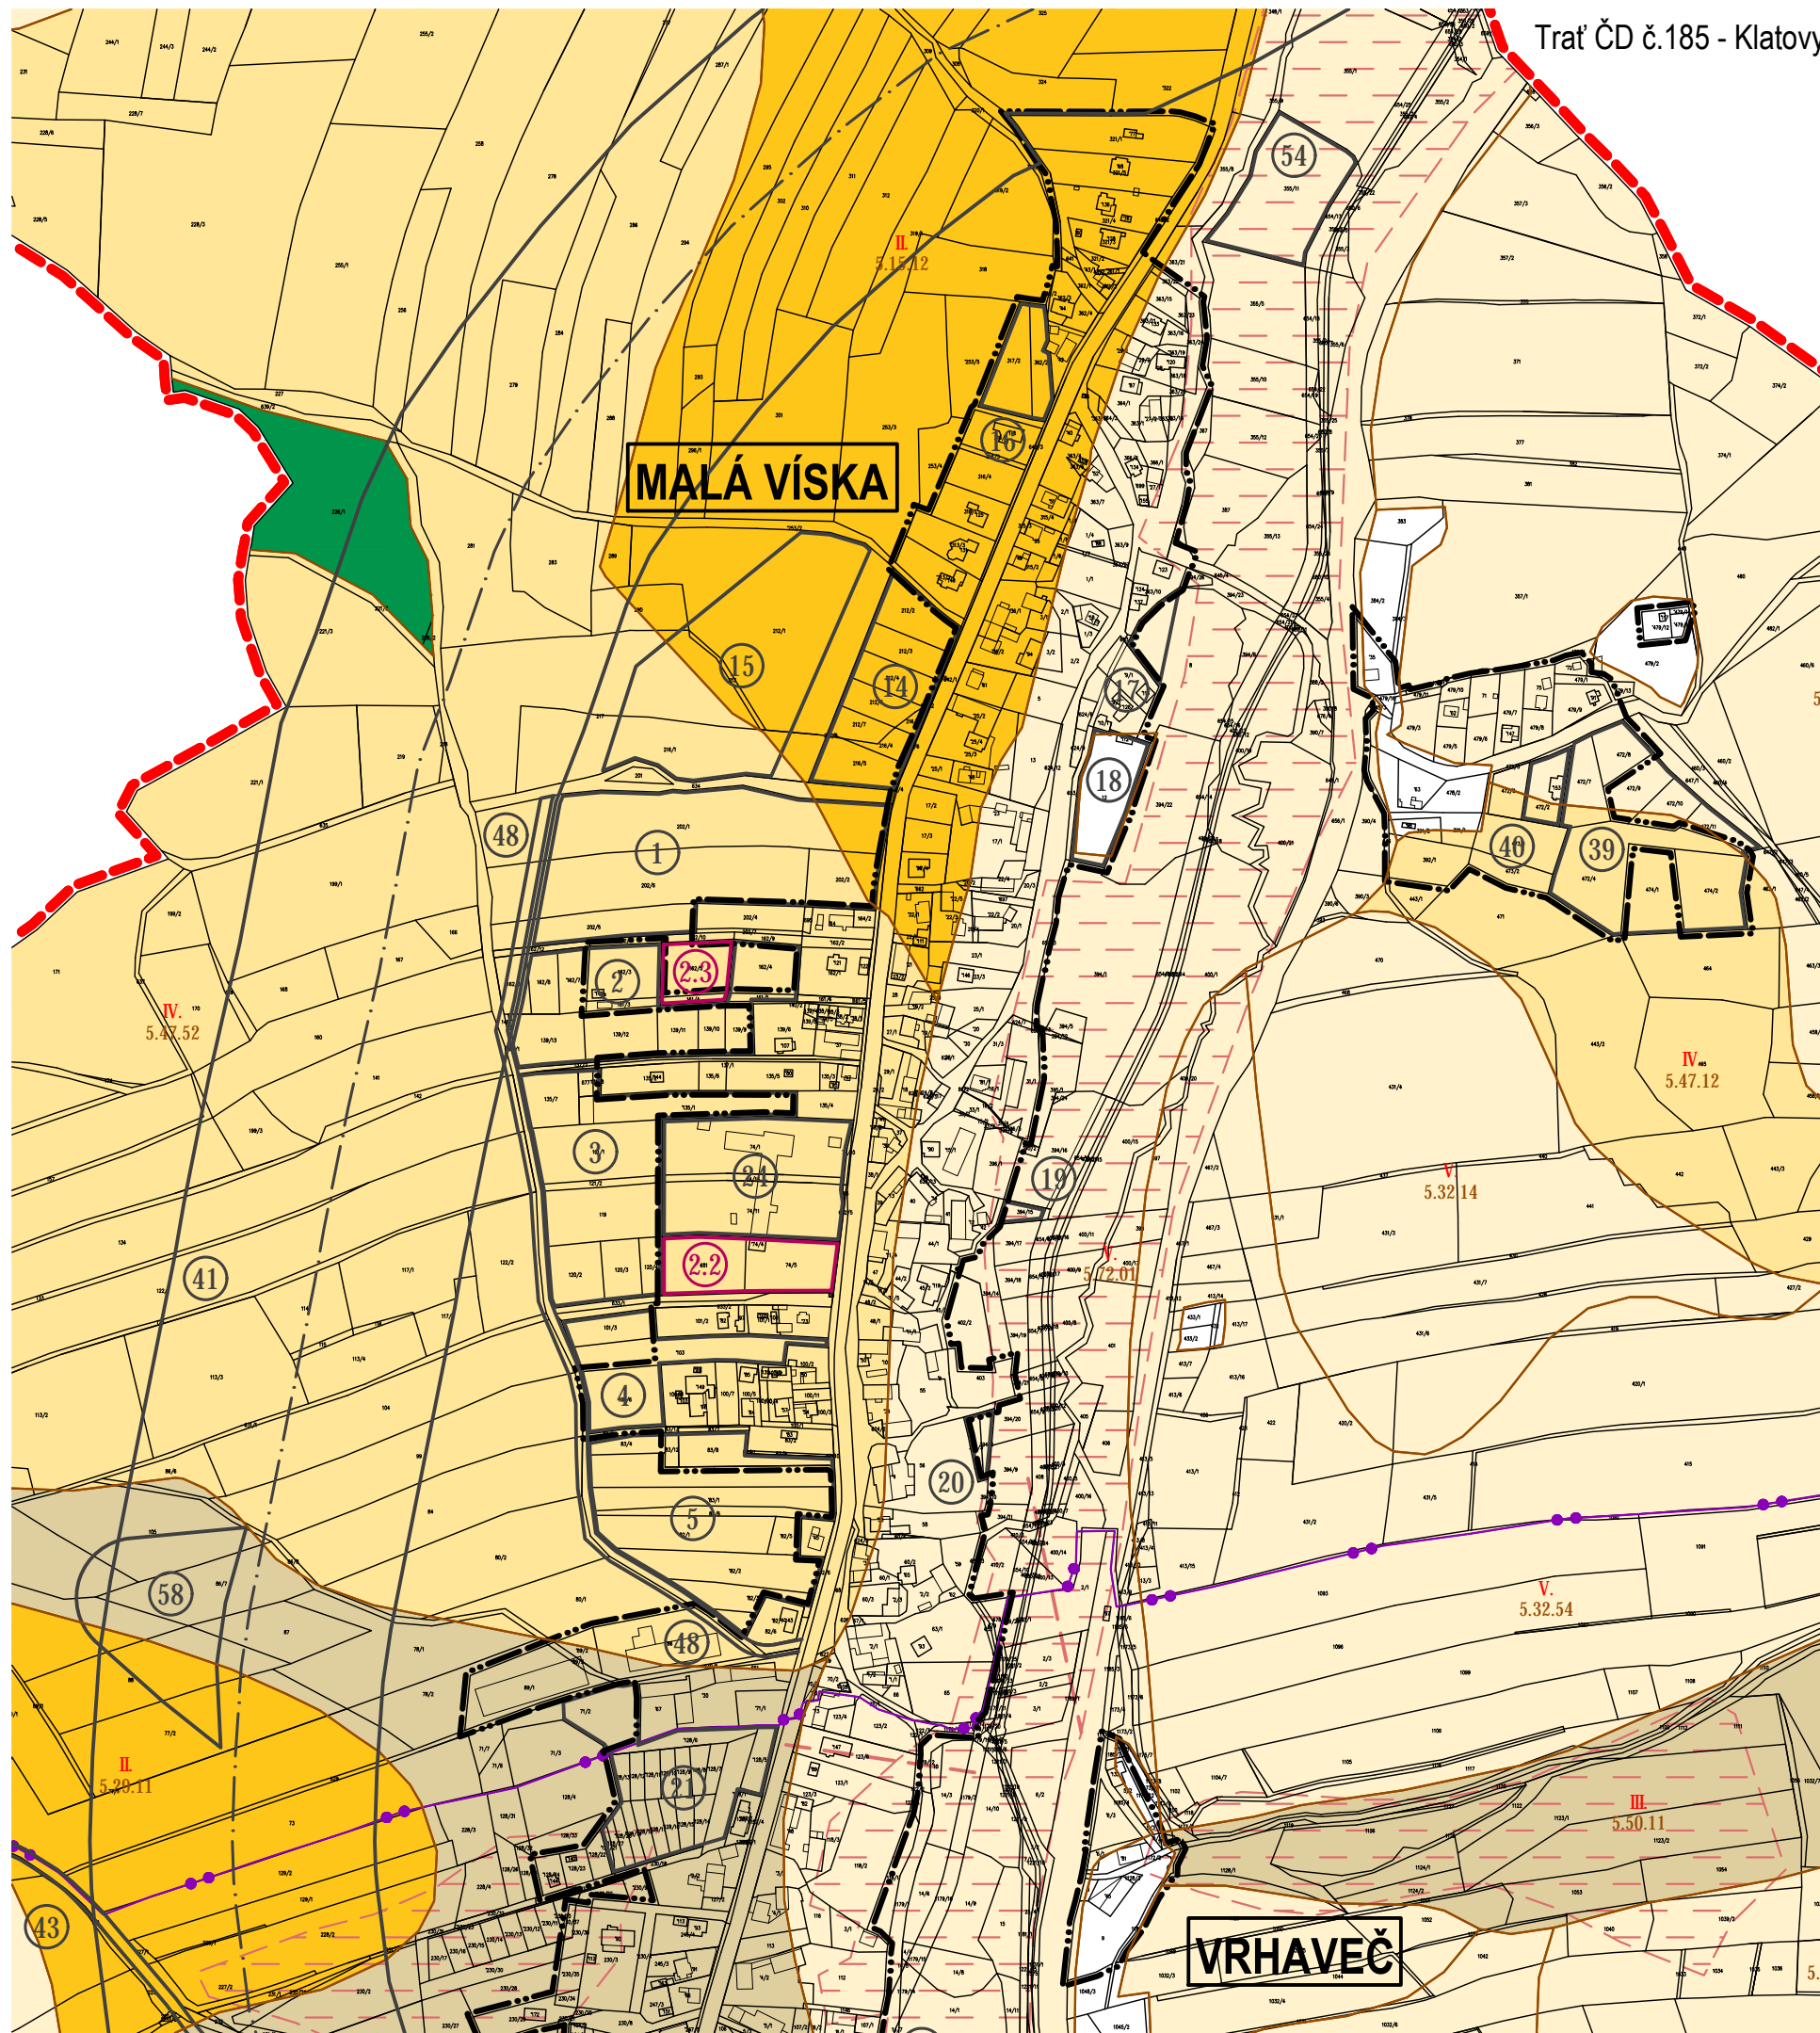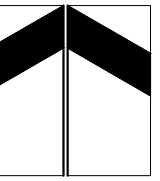

LEGENDA:

stabilizované plochy	plochy změn	plochy rezerv	
			hranice zastavěného území k 1.9.2012
			hranice katastrů
			hranice zastavitelné plochy
			hranice BPEJ
			kód BPEJ
			třída ochrany zemědělské půdy
			investice do půdy (plošné odvodnění)
			zemědělská půda s třídou ochrany I.
			zemědělská půda s třídou ochrany II.
			zemědělská půda s třídou ochrany III.
			zemědělská půda s třídou ochrany IV.
			zemědělská půda s třídou ochrany V.
			pozemky určené k plnění funkcí lesa
			vodní plochy
			parcely bez evidované BPEJ

- 2.1 - plochy smíšené obytné
- 2.2 - plochy smíšené obytné
- 2.3 - plochy smíšené obytné