

Vodní hospodářství

- Vodní zdroj
- Stanovené záplavové území
- Území řízení inundační - územní rezerva
- Plochy morfologicky, geologicky a hydrologicky vhodné pro akumulaci povrchových vod (LAPV) - územní rezerva
- Vodní tok
- Vodní plocha

Odpadové hospodářství

- Skládka odpadů

Spoje

- Vysílač

Ochrana památek

- Národní kulturní památka
- Městská památková rezervace
- Městská památková zóna
- Vesnická památková rezervace
- Vesnická památková zóna
- Krajinna památková zóna

Obrana a ochrana státu

- Vojenský objekt
- Plocha vojenského zájmu
- Ochranné pásmo vojenského objektu

Letecká doprava

- Letiště neveřejné mezinárodní
- Letiště veřejné vnitrostátní
- Letiště neveřejné vnitrostátní
- Letiště pro vzlety a přistání letadel a letecké sportovních zařízení
- Heliport
- Ochranné pásmo letiště - návrh
- Ochranné pásmo letiště
- Vzletová a přistávací dráha

Silniční doprava

- Mimoúrovňová křižovatka (na dálnici D5)
- Dálnice
- Silnice I. třídy - návrh
- Silnice I. třídy - územní rezerva
- Silnice I. třídy
- Silnice II. třídy - návrh
- Silnice II. třídy - územní rezerva
- Silnice II. třídy
- Silnice III. třídy - návrh
- Silnice III. třídy

Zásobování elektrickou energií

-  Rozvodna - návrh
-  Rozvodna
-  Vedení VVN 400 kV - návrh
-  Vedení VVN 110 kV - návrh
-  Vedení elektrické energie 400 kV
-  Vedení elektrické energie 220 kV
-  Vedení elektrické energie 110 kV

Zásobování plynem

-  Regulační stanice plynu - návrh
-  Regulační stanice plynu
-  Plynovod VTL, STL - návrh
-  Plynovod VVTL
-  Plynovod VTL
-  Bezpečnostní pásmo plynovodu VVT

Dálkovody

-  Zdvojení potrubí k ropovodu IKL - návrh
-  Ropovod
-  Produktovod

Zásobování vodou

-  Vodovod pro veřejnou potřebu - návrh


Odvádění a čištění odpadních vod

-  Kanalizace pro veřejnou potřebu - návrh

Železniční doprava

-  Koridor vysokorychlostní trati - územní studie
-  Železniční trať - návrh
-  Železniční trať - územní rezerva
-  Železniční trať - elektrizace
-  Železniční trať

ZÁZNAM O ÚČINNOSTI		
SPRÁVNÍ ORGÁN VYDÁVAJÍCÍ ÚPD		
ZASTUPITELSTVO OBCE ZAVLEKOV		
starosta obce TOMÁŠ PREXL		
PORÍZOVATEL		
MĚSTSKÝ ÚŘAD KLATOVY Odbor výstavby a územního plánování		
oprávněná úřední osoba pořizovatele		
Ing. PAVEL BOUBLÍK vedoucí odboru výstavby a územního plánování		
ČÍSLO JEDNACÍ:	DATUM VYDÁNÍ:	DATUM NABYTÍ ÚČINNOSTI:

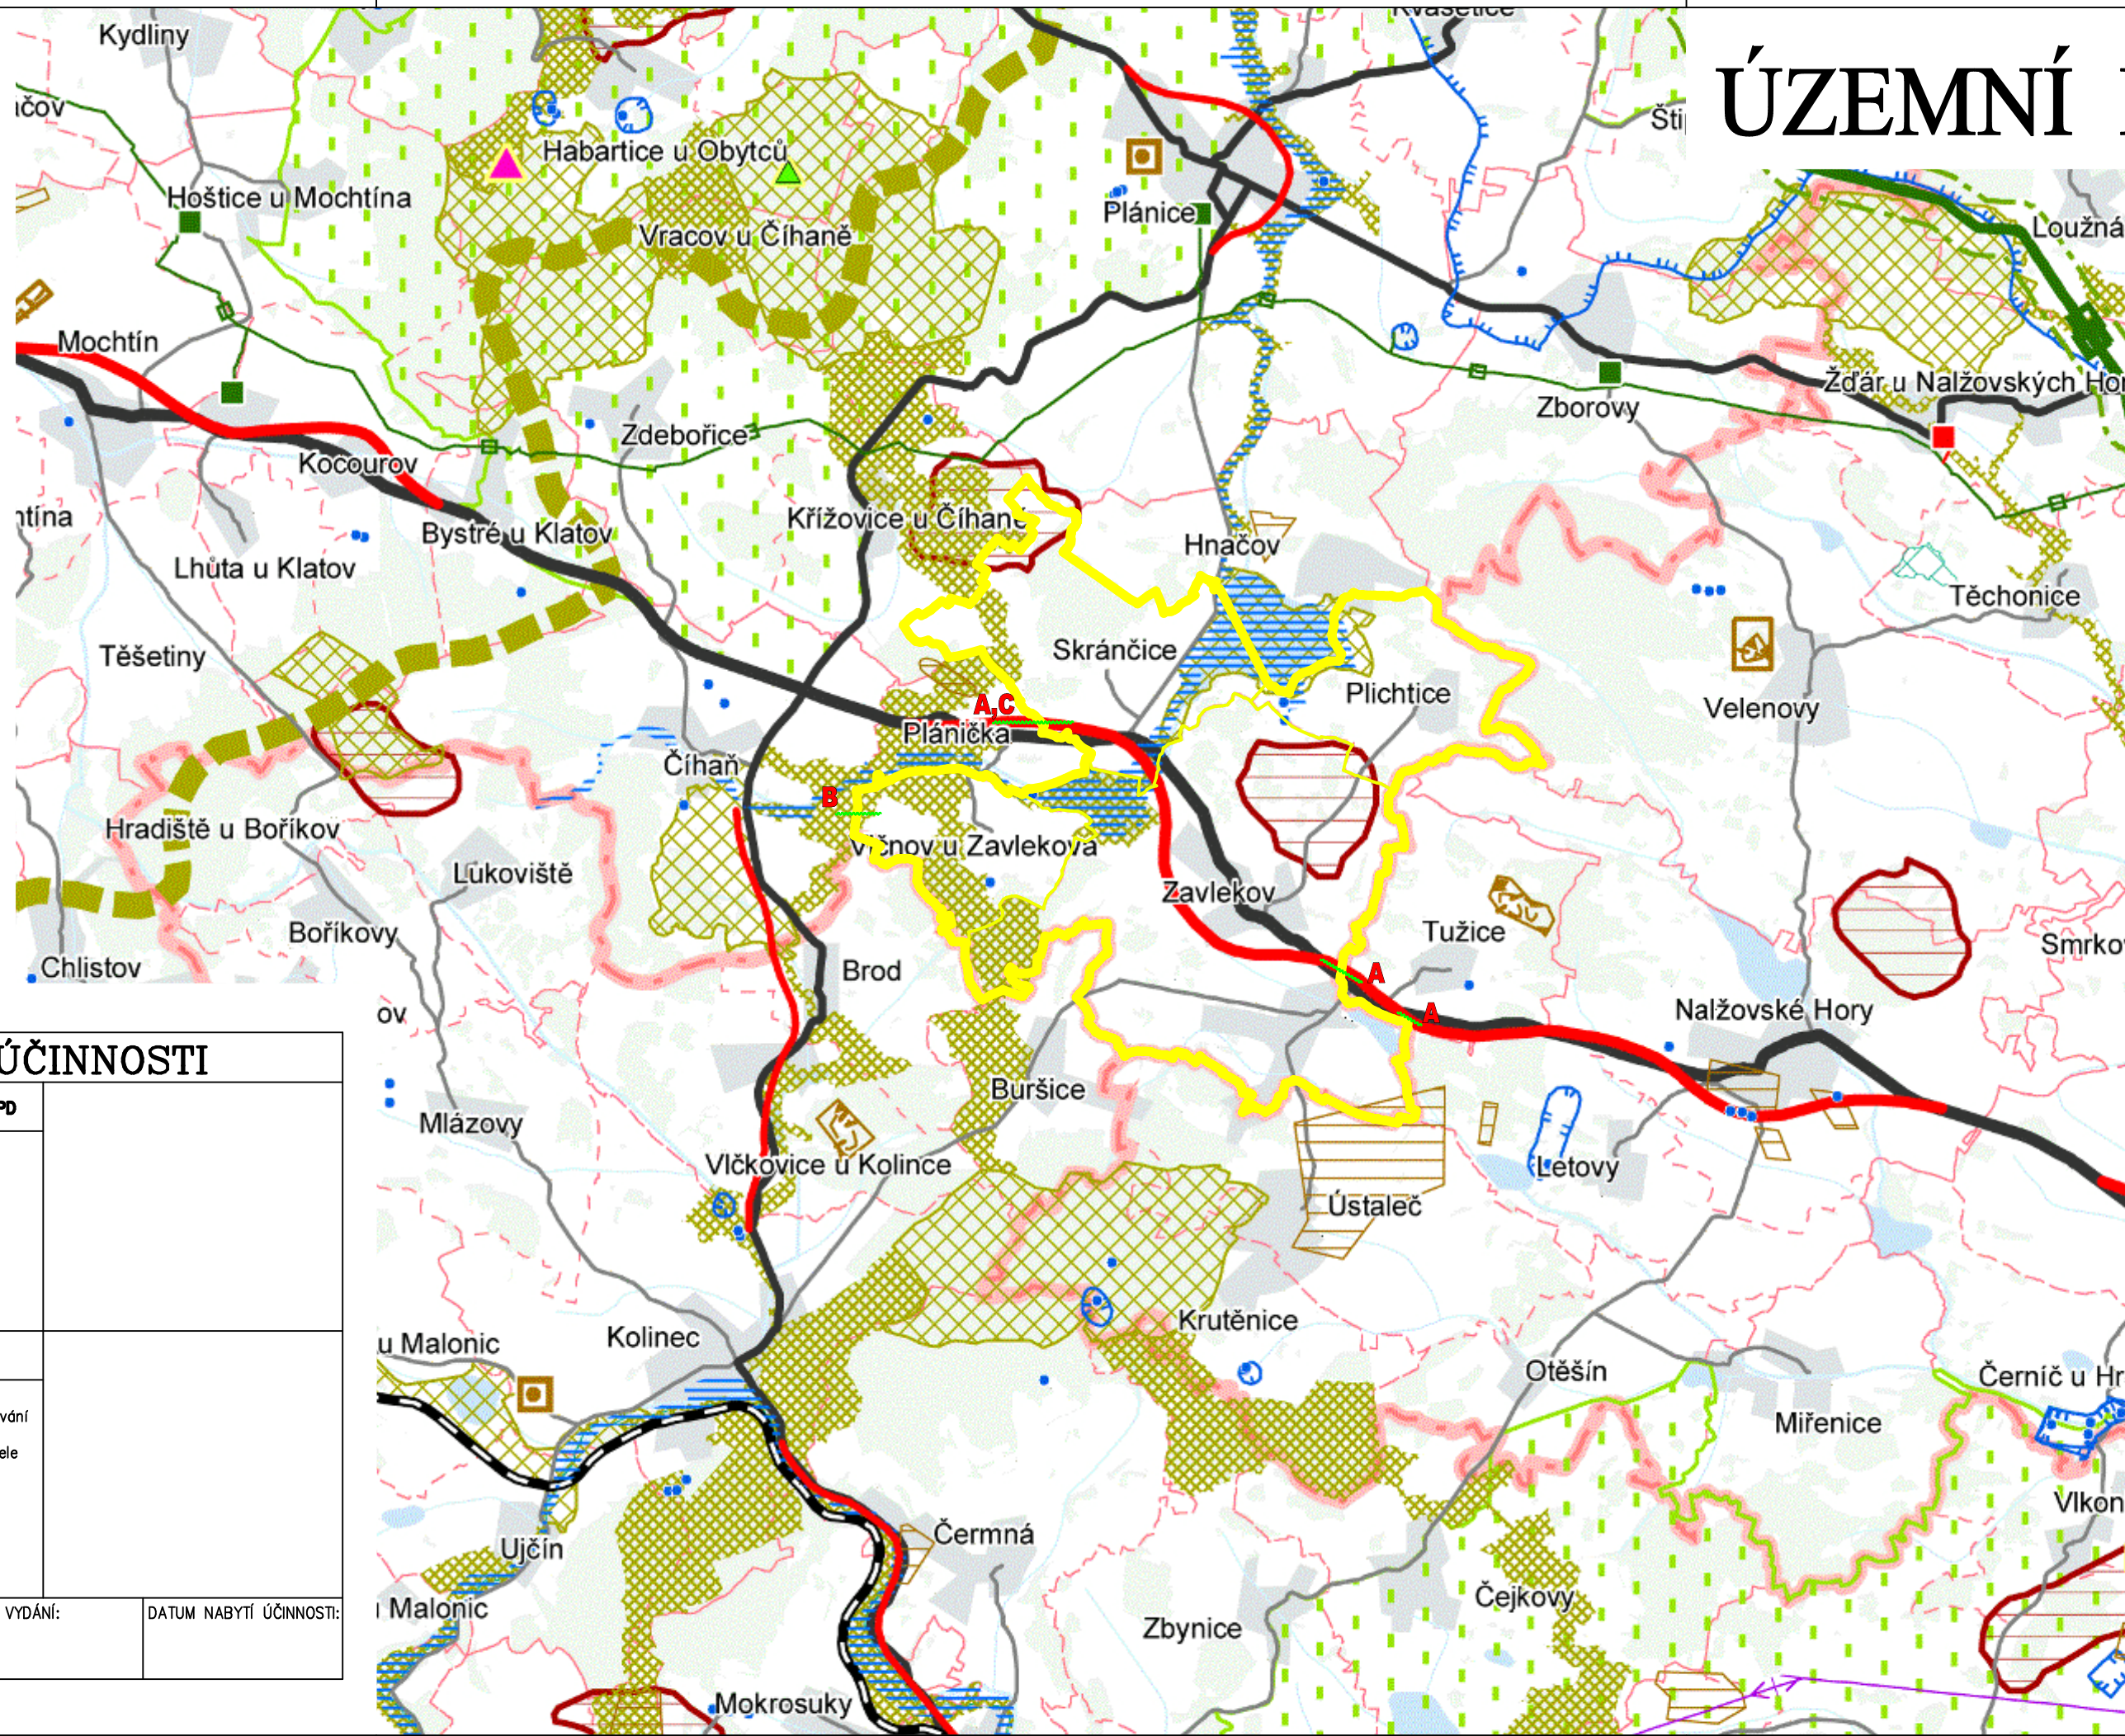

ÚZEMNÍ PLÁN ZAVLEKOV - NÁVRH

VÝKRES ŠIRŠÍCH VZTAHŮ

M 1:50 000

		
ÚZEMNÍ PLÁN ZAVLEKOV - NÁVRH		
INVESTOR OBEC ZAVLEKOV Zavlekov 56, 341 42 Kolínec		
PROJEKTANT	Ing.arch. Václav STAŠEK IČO: 88860737 projektová činnost ve výstavbě územní plánování	
Ing.arch. Václav STAŠEK Brožíkova 2496/10, 301 00 Pízeň		
AUTORIZOVAL	ING. ARCH. V. STAŠEK	
VYPRACOVAL	ING. ARCH. V. STAŠEK	
VÝKRESOVÁ ČÁST		
VÝKRES ŠIRŠÍCH VZTAHŮ		
STUPEŇ	ÚZEMNĚ PLÁNOVACÍ DOKUMENTACE	
FORMÁT	4 A4	6.
DATUM	10/2019	
MĚŘÍTKO	1:50 000	
ZAKÁZKA	VS 18 001	