


Regenerace panelového sídliště Pod Hůrkou – 1. etapa

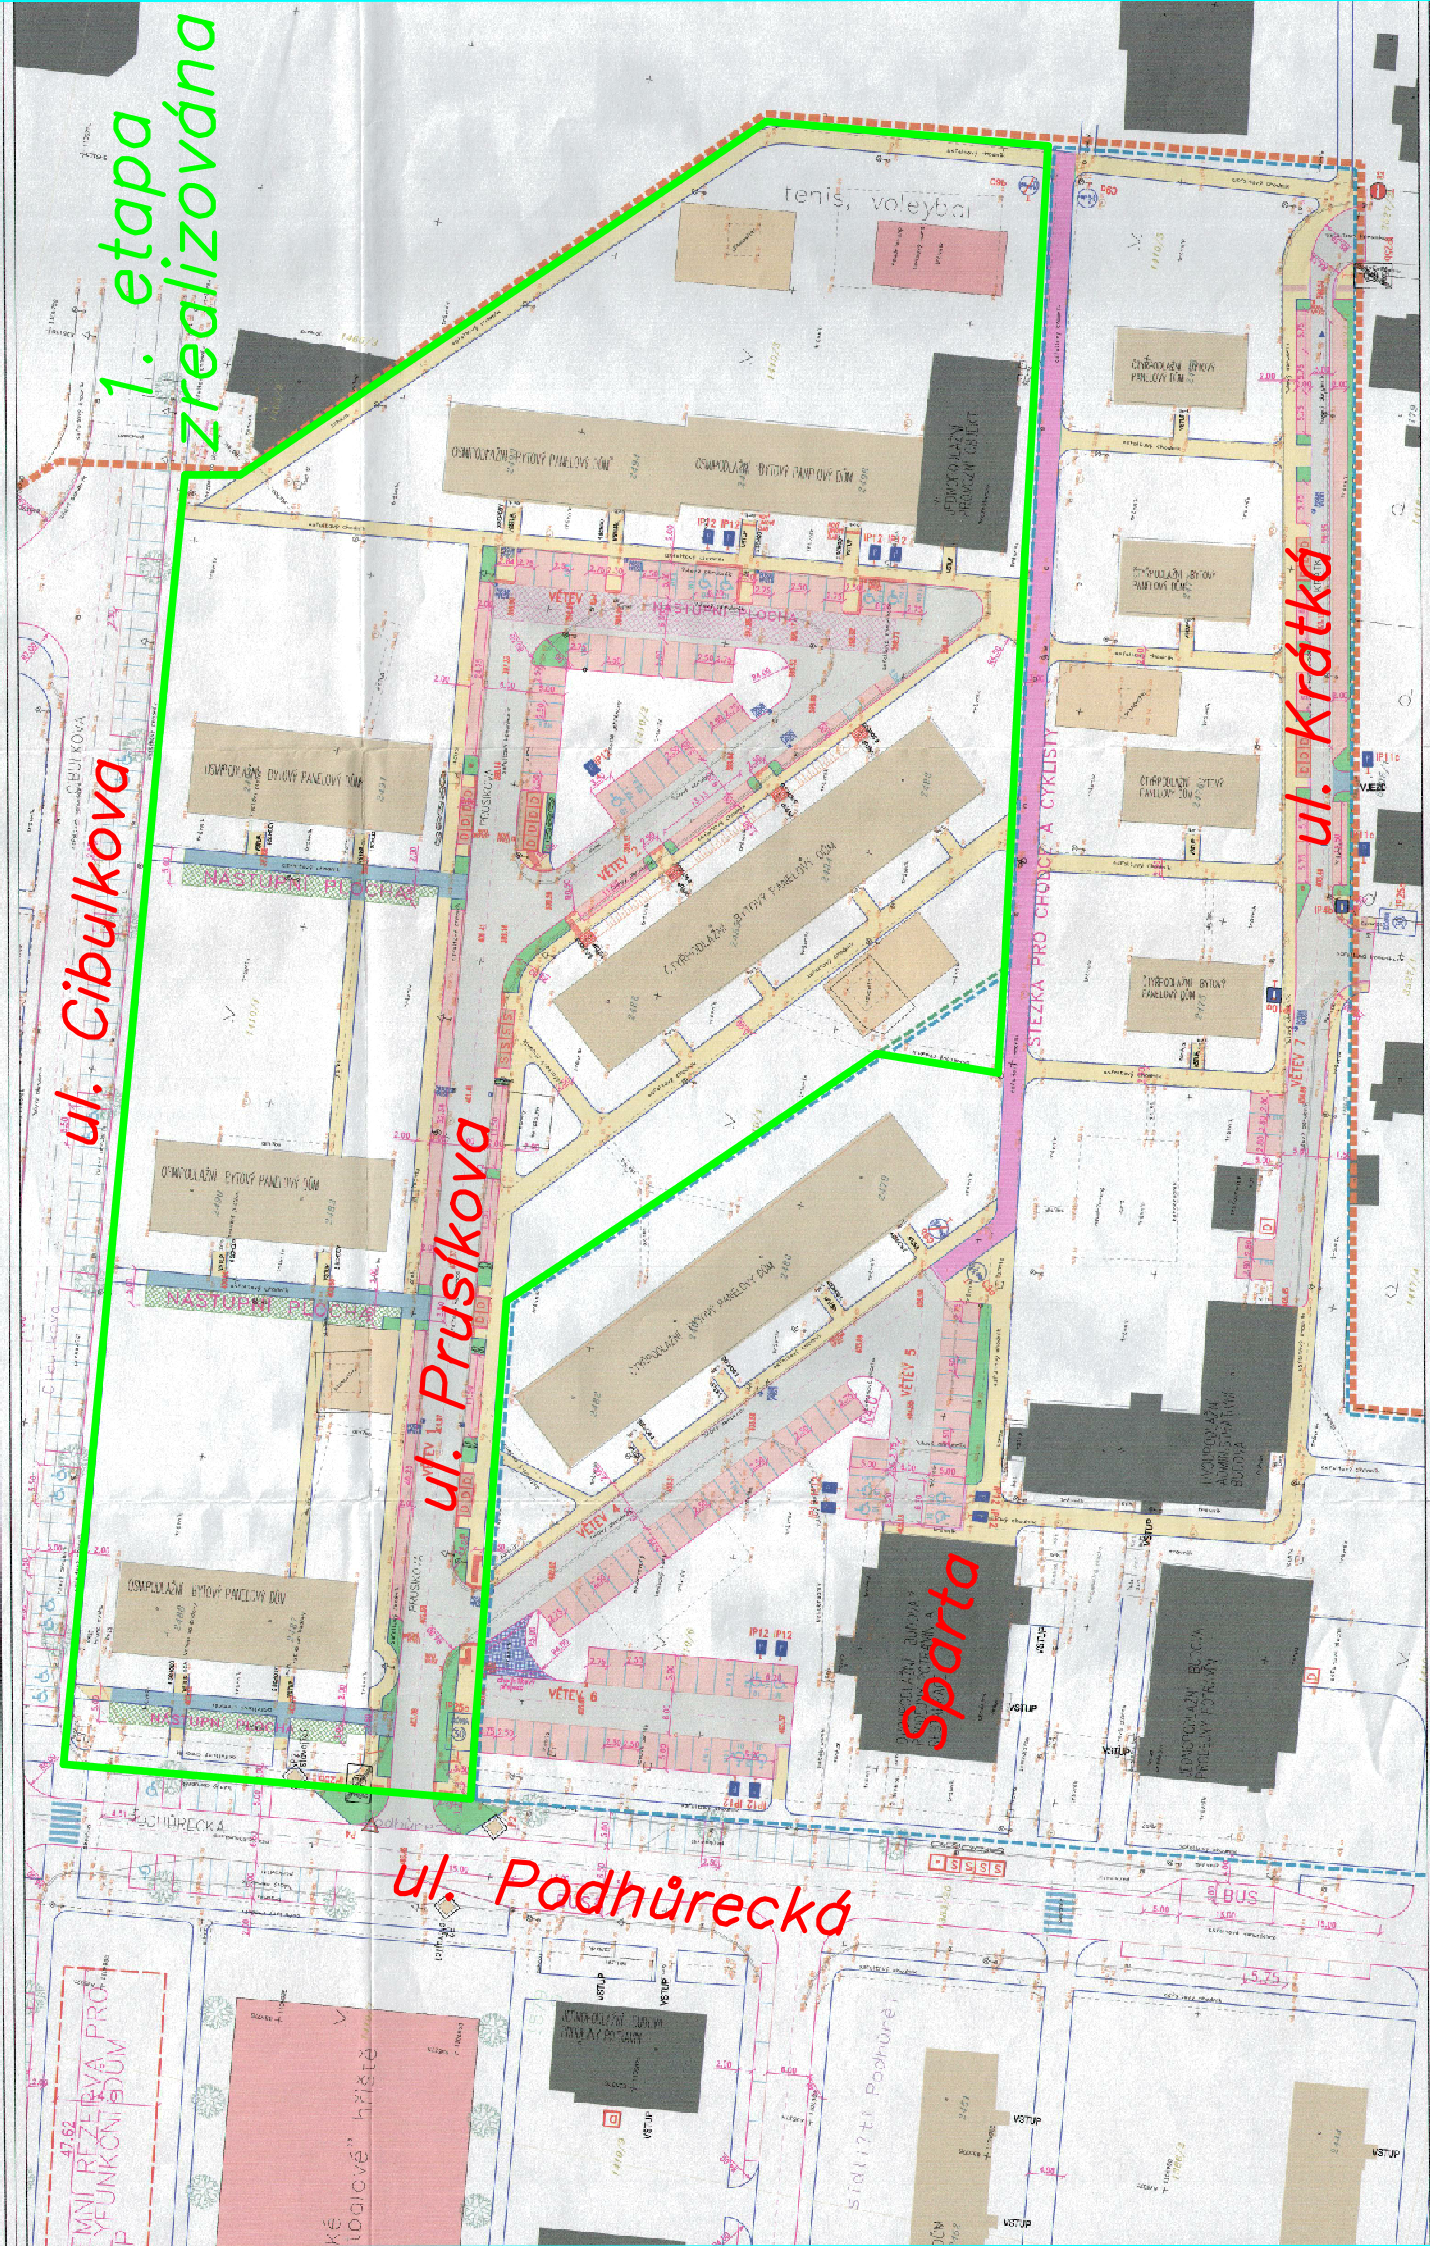

1. etapa
zrealizována

ul. Cibulkova

ul. Pruszkova

ul. Podhůrecká

ul. Krátká

Sparta

tenis, volejbal

SÍŤKA PRO CHONČI A CYKLISTY

MINI RIZERVA PRO
FUNKČNÍ SOUV

KÉ
UDOVÉ HŘIŠTĚ

sídlitě Podhůre