


Regenerace panelového sídliště Pod Hůrkou – 2. etapa

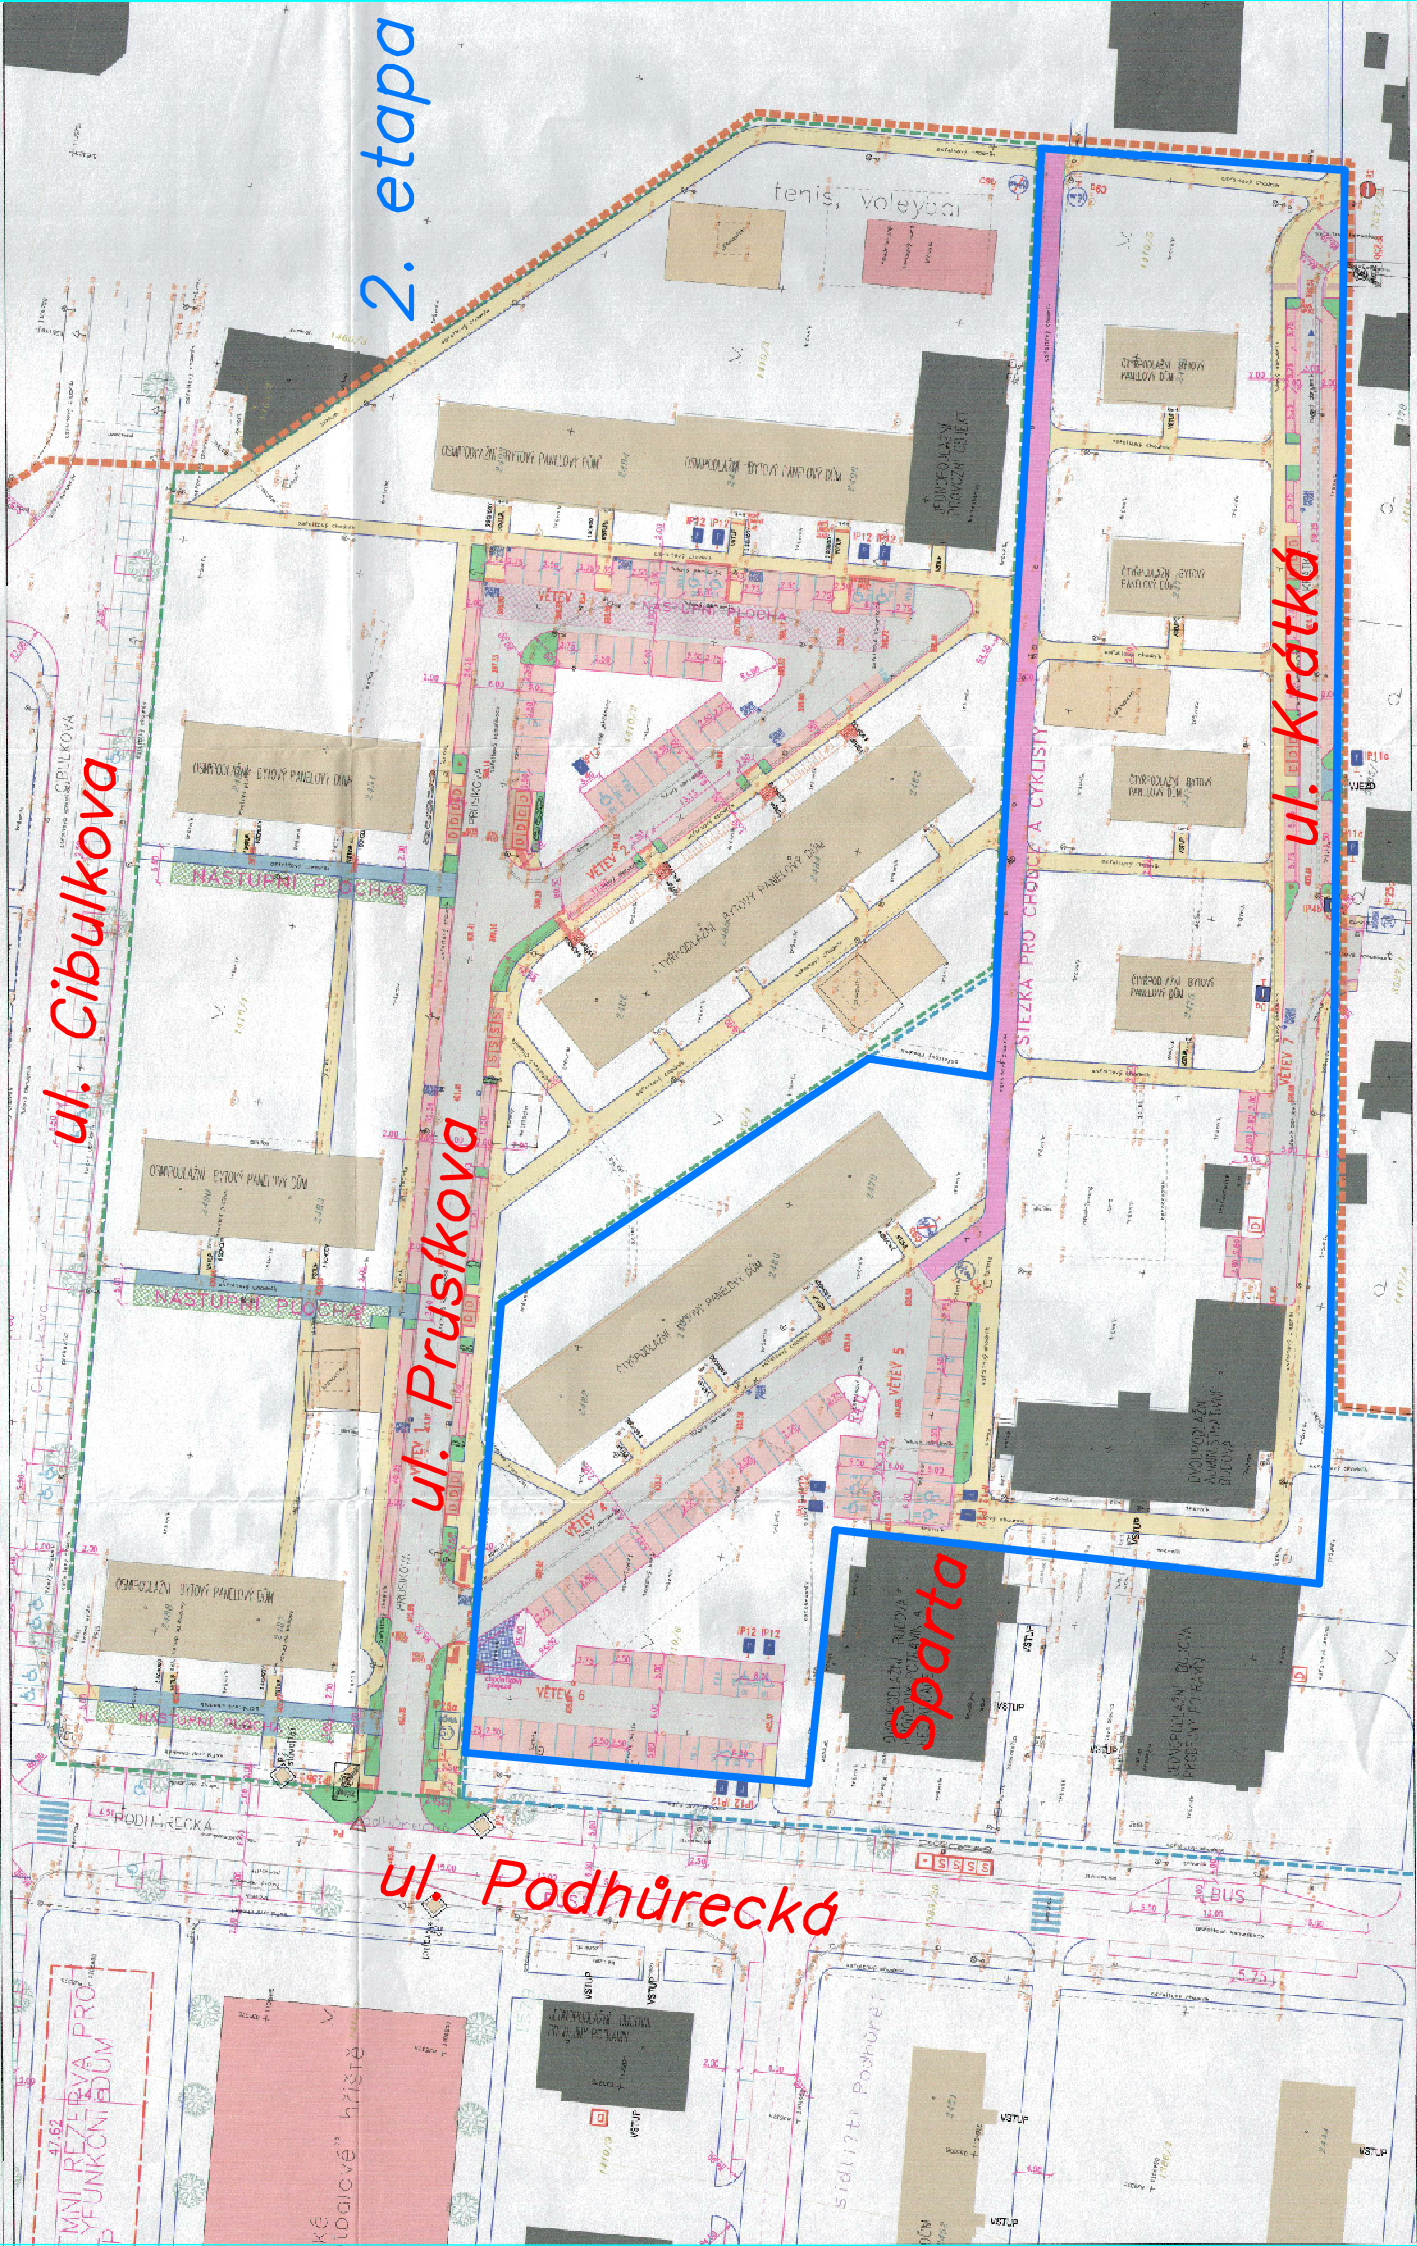

2. etapa

ul. Cibulkova

ul. Pruskova

ul. Podhůrecká

ul. Krátká

sparta