

Legenda:

- Hranice katastrálního území
- Hranice zastavěného území
- Pořadové číslo plochy

Plochy zeleně v hlavní funkci

- P - park
- U - parkově upravená plocha
- R - rekreační zeleň
- H - hřbitov
- T - ochranná zeleň
- ST - stromořadí, uliční zeleň
- N - nábreží
- LD - urbánní lada

Plochy zeleně v doplňkové funkci

- ZB - zeleň obytných souborů
- ZC - zeleň občanské vybavenosti
- ZD - zeleň dopravních staveb
- ZK - zeleň školních a kulturních zařízení
- ZS - zeleň sportovních areálů
- ZV - zeleň vodotečí
- ZZ - zeleň zdravotních zařízení
- VD - významný detail
- ZVS - zeleň ploch výroby a skladování
- J - jiné

Plochy krajinné zeleně


- KST - krajinné stromořadí
- L - les
- KE - extenzivní ovocný sad
- KO - krajinná zeleň ostatní
- KZV - krajinná zeleň vodotečí

Přístupnost plochy

- Přístup bez omezení
- Časově omezený přístup veřejnosti
- Vyhrazená plocha, veřejnosti nepřístupná

Význam plochy

- Celoměstský
- Obvodový
- Lokální

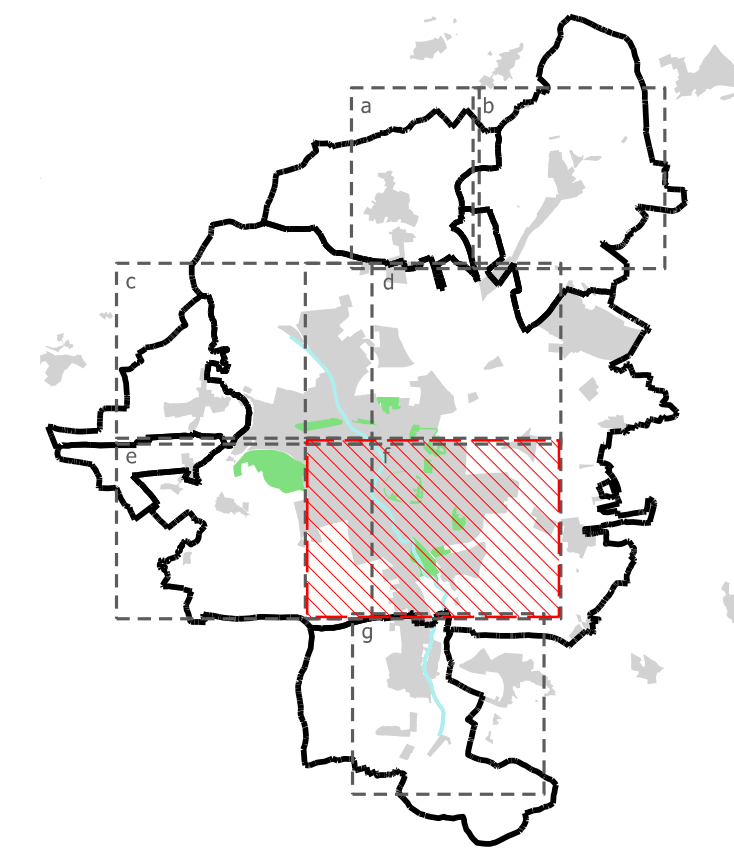

Souladný systém: JTSK		Výškový systém: Bpv	
		Zpracovatel: Atregia s.r.o., Sečurov 215, 629 22 Sebrov-Kateřina email: info@atregia.cz	Investor: Město Klatovy náměstí Míru 62/1, 339 01 Klatovy email: lhosek@mukt.cz, tel.: +420 376 347 353
HIP: Ing. Yvana Lachnová	Zpracovatel: Ing. Alena Mynářková	Zpracovatel částí PD:	
Název akce: Zpracování strategických dokumentů pro město Klatovy část 5: GENEREL ZELENĚ	Název výkresu: Současný stav-Klatovy centrum Část f	Datum: 12/2020 Stupeň: Generel Měřítko: 1:4000 Číslo zakázky: 123/2020	Autorizační radkoc: Formát: BxA4 Číslo výkresu: Číslo paré:
		02f	

