

**Legenda:**

- Hranice katastrálního území
- Hranice zastavěného území
- Pořadové číslo plochy

**Plochy zeleně v hlavní funkci**

- P - park
- U - parkově upravená plocha
- R - rekreační zeleň
- H - hřbitov
- T - ochranná zeleň
- ST - stromořadí, uliční zeleň
- N - nábřeží
- LD - urbánní lada

**Plochy zeleně v doplňkové funkci**

- ZB - zeleň obytných souborů
- ZC - zeleň občanské vybavenosti
- ZD - zeleň dopravních staveb
- ZK - zeleň školních a kulturních zařízení
- ZS - zeleň sportovních areálů
- ZV - zeleň vodotečí
- ZZ - zeleň zdravotních zařízení
- VD - významný detail
- ZVS - zeleň ploch výroby a skladování
- J - jiné

**Plochy krajinné zeleně**


- KST - krajinné stromořadí
- L - les
- KE - extenzivní ovocný sad
- KO - krajinná zeleň ostatní
- KZV - krajinná zeleň vodotečí

**Přístupnost plochy**

- Přístup bez omezení
- Časově omezený přístup veřejnosti
- Vyhrazená plocha, veřejnosti nepřístupná

**Význam plochy**

- Celoměstský
- Obvodový
- Lokální

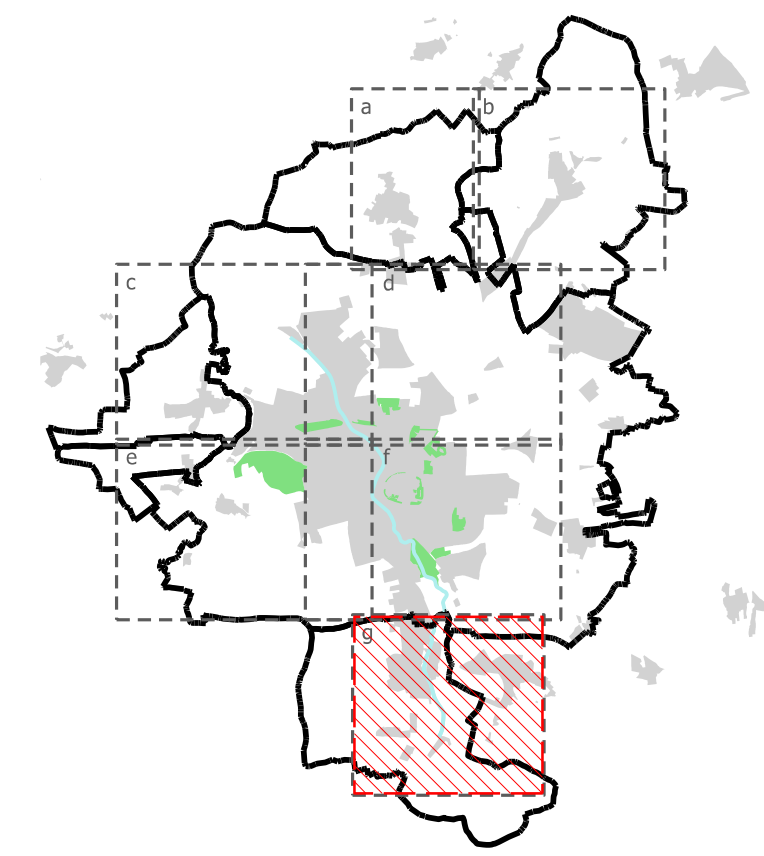

Souřadný systém: JTSK Výškový systém: Bpv

		<b>Zpracovatel:</b> Atregia s.r.o. Šebrov 215, 679 22 Šebrov-Kateřina email: info@atregia.cz	<b>Investor:</b> Město Klatovy náměstí Míru 62/1, 339 01 Klatovy email: lhosek@mukt.cz, tel.: +420 376 347 353
<b>HIP:</b> Ing. Yvona Lacinová	<b>Zpracoval:</b> Ing. Alena Mynářková	<b>Zpracovatel částí PD:</b>	
<b>Název akce:</b> Zpracování strategických dokumentů pro město Klatovy část 5: GENEREL ZELENĚ		Datum: 12/2020 Stupeň: Generel Měřítko: 1:4000 Číslo zakázky: 123/2020	Autorizační razítka:
<b>Název výkresu:</b> Současný stav-Luby Část g		Formát: 6x44 Číslo výkresu:	Číslo paré:
		<b>02g</b>	

