

**Legenda:**

- Hranice katastrálního území
- Hranice zastavěného území
- Pořadové číslo plochy

**Vyhodnocení plochy**

- Zeleň v hlavní funkci-STABILNÍ
- Zeleň v hlavní funkci-NESTABILNÍ
- Zeleň v doplňkové funkci-STABILNÍ
- Zeleň v doplňkové funkci-NESTABILNÍ
- Zeleň krajinná-STABILNÍ
- Zeleň krajinná-NESTABILNÍ


**Majetkoprávní vztahy**

- Soukromé vlastnictví
- Majetek obce Klatovy

**Intenzitní třída**

- 1-reprezační plochy nejintenzivněji udržované
- 2-intenzivní údržba silně zatěžených ploch
- 3-běžná údržba
- 4-extenzivně udržované plochy
- 5-neudržované/příležitostně udržované plochy

Rozdělení funkčních ploch zeleně podle stability		Stabilní plochy	% Stabilních v funkci	Nestabilní plochy	% Nestabilních v funkci
Sídlní zeleň v hlavní funkci	P Park	6	75	2	35
	N Nábřeží	2	50	2	50
	R Rekreční zeleň	1	33	2	67
	U Parkově upravená plocha	13	41	19	59
	H Hřbitov	3	75	1	25
	ST Stromovádi, uliční zeleň	21	80	6	22
	LD Urbánní lada	0	0	3	100
	T Ochranná zeleň	4	80	1	20
	ZB Zeleň obytných souborů	9	25	27	75
	ZC Zeleň občanské vybavenosti	26	59	18	41
Sídlní zeleň v doplňkové funkci	ZD Zeleň dopravních staveb	56	70	24	30
	ZK Zeleň školních a kulturních zařízení	14	74	5	26
	ZS Zeleň sportovních areálů	8	47	9	53
	ZV Zeleň vodotečí	6	100	0	0
	ZVS Zeleň ploch výroby a skladování	0	0	1	100
	ZZ Zeleň zdravotnických zařízení	2	50	2	50
	VD Významný detail	14	78	4	22
	J Jiné	5	50	5	50
	KE Extenzivní sad	1	100	0	0
	KST Krajinná stromořadí	1	20	4	80
Krajinná zeleň	KZV Krajinná zeleň vodotečí	6	86	1	14
	KO Krajinná zeleň ostatní	6	86	1	14
	L Les	2	100	0	0

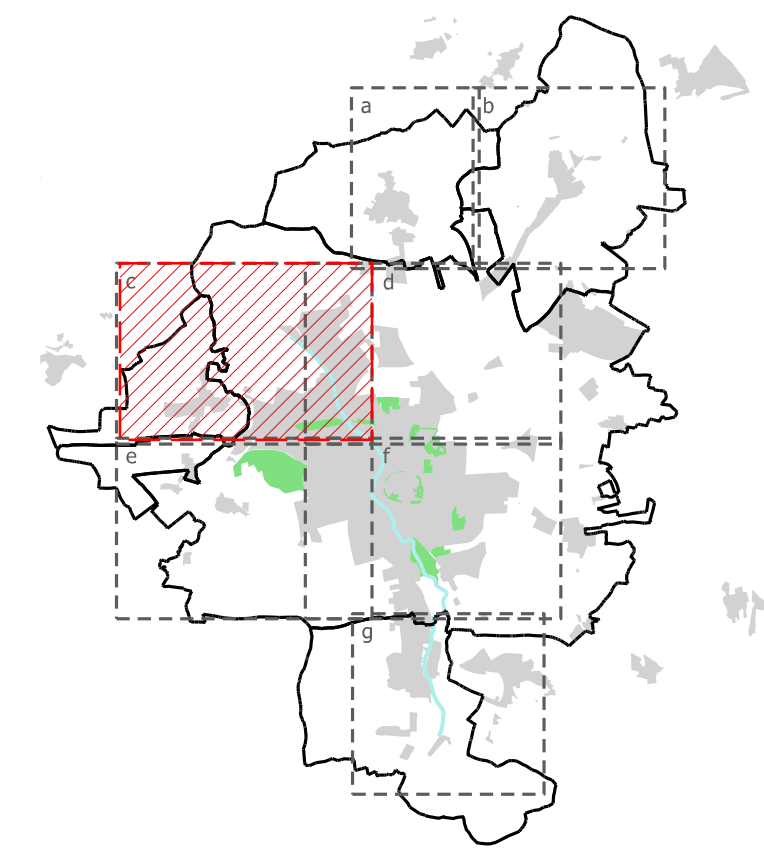

Souladný systém: JTSK		Výškový systém: Bpv	
<b>Atregia</b>	<b>Zpracovatel:</b> Atregia s.r.o., Sebořov 215, 629 22 Sebořov-Kateřina email: info@atregia.cz	<b>Investor:</b> Město Klatovy náměstí Míru 62/1, 339 01 Klatovy email: lhosek@mukt.cz, tel.: +420 376 347 353	
<b>HIP:</b> Ing. Yvona Lachnová	<b>Zpracovatel:</b> Ing. Alena Mynářková	<b>Zpracovatel částí PD:</b>	
<b>Název akce:</b> Zpracování strategických dokumentů pro město Klatovy část 5: GENEREL ZELENĚ		Datum: 12/2020	Autorizační radkoc
		Stupeň: Generel	
		Měřítko: 1:4000	
		Číslo zakázky: 123/2020	
<b>Název výkresu:</b> Vyhodnocení ploch-Tajanov Část c		Formát: BxH4	
		Číslo výkresu: 03c	Číslo paré: 03c