

Legenda:

- Hranice katastrálního území
- Hranice zastavěného území
- 60 Pořadové číslo plochy

Vyhodnocení plochy


- Zeleň v hlavní funkci-STABILNÍ
- Zeleň v hlavní funkci-NESTABILNÍ
- Zeleň v doplňkové funkci-STABILNÍ
- Zeleň v doplňkové funkci-NESTABILNÍ
- Zeleň krajinná-STABILNÍ
- Zeleň krajinná-NESTABILNÍ

Majetkoprávní vztahy

- Soukromé vlastnictví
- Majetek obce Klatovy

Intenzitní třída

- 1-reprezační plochy nejintenzivněji udržované
- 2-intenzivní údržba silně zatěžených ploch
- 3-běžná údržba
- 4-extenzivně udržované plochy
- 5-neudržované/příležitostně udržované plochy

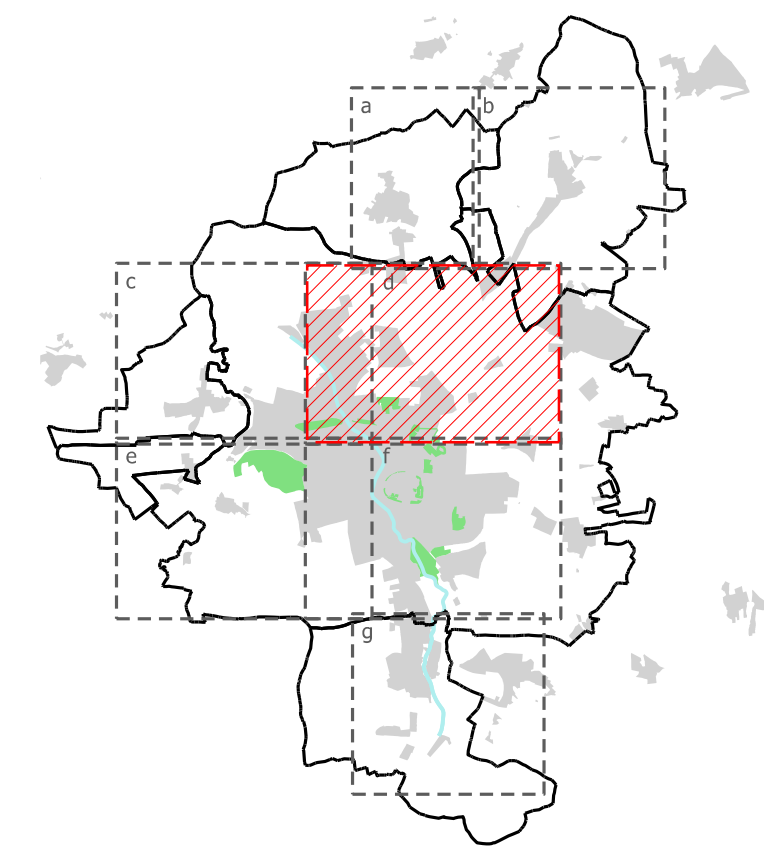

Souladný systém: JTSK		Výškový systém: Bpv	
Atregia		Zpracovatel: Atregia s.r.o. Sešřov 215, 679 22 Sešřov-Kateřina email: info@atregia.cz	
HIP: Ing. Yvana Lachnová		Zpracovatel: Ing. Alena Mynářková	
Název akce: Zpracování strategických dokumentů pro město Klatovy část 5: GENEREL ZELENĚ		Investor: Město Klatovy náměstí Míru 62/1, 339 01 Klatovy email: lhosek@mukt.cz, tel.: +420 376 347 353	
Název výkresu: Vyhodnocení ploch-Klatovy Pražské předměstí Část d		Zpracovatel částí PD:	
		Datum: 12/2020 Stupeň: Generel Měřítko: 1:4000 Číslo zakázky: 123/2020 Formát: A4 Číslo výkresu: Číslo paré:	
		03d	

