

**Legenda:**

- Hranice katastrálního území
- Hranice zastavěného území
- 60 Pořadové číslo plochy

**Vyhodnocení plochy**


- Zeleň v hlavní funkci-STABILNÍ
- Zeleň v hlavní funkci-NESTABILNÍ
- Zeleň v doplňkové funkci-STABILNÍ
- Zeleň v doplňkové funkci-NESTABILNÍ
- Zeleň krajinná-STABILNÍ
- Zeleň krajinná-NESTABILNÍ

**Majetkoprávní vztahy**

- Soukromé vlastnictví
- Majetek obce Klatovy

**Intenzita třída**

- 1-reprezační plochy neintenzivněji udržované
- 2-intenzivní údržba silně zatížených ploch
- 3-běžná údržba
- 4-extenzivně udržované plochy
- 5-neudržované/příležitostně udržované plochy

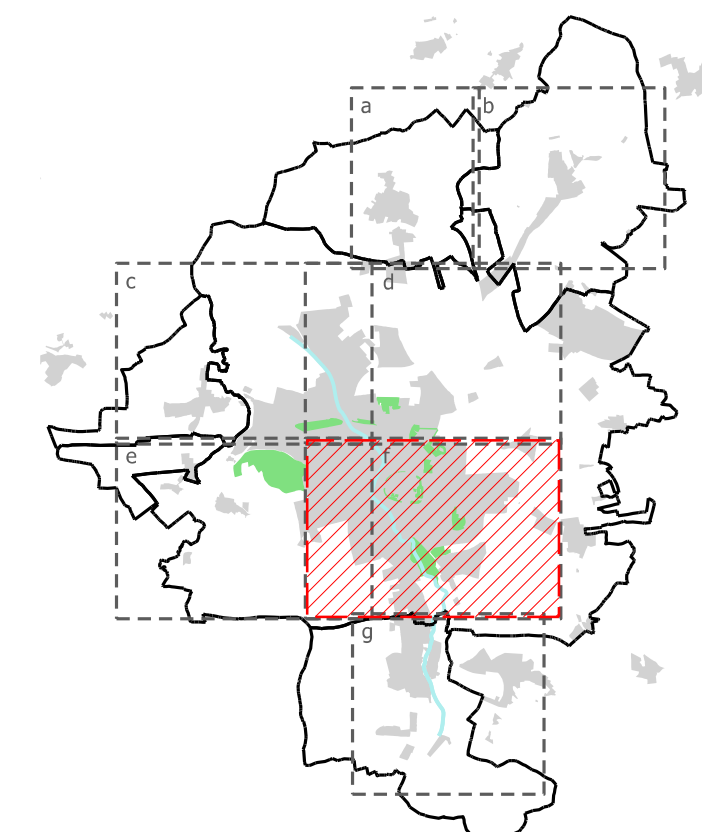

Souladní systém: JTSK      Výškový systém: Bpv		<b>Atregia</b> Zpracovatel: Atregia s.r.o. Sešřov 215, 629 22 Sešřov-Kateřina email: info@atregia.cz		Investor: Město Klatovy náměstí Míru 62/1, 339 01 Klatovy tel.: +420 376 347 353	
HIP: Ing. Yvona Lachnová		Zpracovatel: Ing. Alena Mynářková		<b>Zpracovatel částí PD:</b>	
<b>Název akce:</b> Zpracování strategických dokumentů pro město Klatovy část 5: GENEREL ZELENĚ		Datum: 12/2020 Stupeň: Generel Měřítko: 1:4000 Číslo zakázky: 123/2020		Autorizační radkoc:	
<b>Název výkresu:</b> Vyhodnocení ploch-Klatovy centrum Část f		Formát: BxA4 Číslo výkresu:		Číslo parčí:	
		03f			

