

KRAJSKÝ ÚŘAD PLZEŇSKÉHO KRAJE
ODBOR DOPRAVY A SILNIČNÍHO HOSPODÁŘSTVÍ
Škroupova 18, 30613 Plzeň

Vaše č. j.: bez
Ze dne: 16. 10. 2024
Naše č. j.: PK-DSH/16970/24
Spis. zn.: ZN/2468/DSH/24
Počet listů: 2
Počet příloh: 1
Počet listů příloh: 1x dokumentace DIO

SILNICE GROUP a.s.
Na Florenci 2116/15
11000 Praha – Nové Město, IČ 62242105
v. z.
Značky Plzeň s.r.o.
33151 Kaznějov č. p. 640
IČ 27971511

Vyřizuje: Ing. Olga Říhová
Tel.: 377195117
E-mail: olga.rihova@plzensky-kraj.cz

Datum: 21. 10. 2024

VEŘEJNÁ VYHLÁŠKA

OPATŘENÍ OBECNÉ POVAHY

Přechodná úprava provozu na pozemní komunikaci

Krajský úřad Plzeňského kraje, odbor dopravy a silničního hospodářství, jako věcně a místně příslušný správní orgán podle ust. § 124 odst. 4 písm. b) zákona č. 361/2000 Sb., o provozu na pozemních komunikacích a o změnách některých zákonů, ve znění pozdějších předpisů (dále jen „*zákon o silničním provozu*“), na základě návrhu společnosti **SILNICE GROUP a.s.**, se sídlem Na Florenci 2116/15, 11000 Praha – Nové Město, IČ 62242105, v zastoupení společností Značky Plzeň s.r.o., 33151 Kaznějov č. p. 640, IČ 27971511, ze dne 16. 10. 2024

s t a n o v í

v souladu s ust. § 77 odst. 1 písm. b) *zákona o silničním provozu*, po předchozím projednání s dotčeným orgánem, tj. Policií ČR, Krajské ředitelství policie Plzeňského kraje, odbor služby dopravní policie, nadále platný souhlas (ze dne 17. 7. 2024, pod č.j.:KRPP-6633-121/ČJ-2022-0300DP), následující **přechodnou úpravu provozu na pozemních komunikacích** – **na silnici I/22 (ul. Puškinova) v obci Klatovy** (směr Soběstice), v úseku začínající za stanicí PH (Robin Oil) končící u okružní křižovatky přeložky silnice I/27, z důvodu zajištění bezpečnosti a plynulosti silničního provozu na komunikacích, za účelem stavebních prací – napojení nové okružní křižovatky na silnici I/22, v rámci **akce „I/27 Klatovy, přeložka, - objekt SO 107 úplná uzavírka sil. I/22 – napojení na stávající sil. I/22“**, které si vyžádají úplné omezení silničního provozu na úseku silnici I/22 mezi obcí Klatovy – Soběstice, se stanovenou objízdnou (obousměrnou) trasou po silnici I.tř. (I/22, I/27) ve směru od obce Soběstice po nové přeložce silnice I/27 až k napojení k objektu SO 103 u obce Štěpánovice a dále po silnici I/27, I/22 směr Klatovy,

1) Dotčený úsek (místo):

- **silnice I/22** (Klatovy – Soběstice); v úseku za stanicí PH (Robin Oil) končící u okružní křižovatky přeložky silnice I/27

- 2) Stanovené dopravní značení pro označení předmětného operativního místa:
- dle dokumentace DIO, situace DIO /viz příloha 1)/, zpracované a předložené žadatelem, dle platných zásad TP 66 „Zásady pro označování pracovních míst na pozemních komunikacích“ a TP 65 „Zásady pro dopravní značení na pozemních komunikacích“, které tvoří nedílnou součást tohoto opatření obecné povahy.

3) Doba platnosti: od 1. 11. 2024 - do 30. 11. 2024

(prodloužení stanovení přechodné úpravy provozu, ze dne 25. 9. 2024 pod č.j.: PK-DSH/15913/24, bez přerušení)

4) Toto stanovení přechodné úpravy provozu na pozemní komunikaci se vydává za následujících podmínek:

- stanovené dopravní značky (příkazové a zákazové), světelné signály a dopravní zařízení související s označením operativního místa a regulací dopravy budou instalovány bezprostředně před zahájením akce silnici, nebude-li to možné, musí být jejich platnost dočasně zrušena zakrytím nebo jiným vhodným způsobem,
 - budou dodrženy podmínky nadále platného stanoviska Policie ČR, Krajské ředitelství policie Plzeňského kraje, odbor služby dopravní policie, ze dne 17. 7. 2024, pod č.j.:KRPP-6633-121/ČJ-2022-0300DP,
 - dopravní značení na silnici I. tř. bude v souladu se stanovenou přechodnou úpravou provozu na dotčených komunikacích příslušným silničním správním úřadem,
 - veškeré dopravní značky a zařízení musí svým provedením odpovídat příslušným ustanovením zákona č. 361/2000 Sb., o provozu na pozemních komunikacích a o změnách některých zákonů, ve znění pozdějších předpisů v návaznosti na vyhlášku č. 294/2015 Sb., kterou se provádějí pravidla provozu na pozemních komunikacích a úprava zařízení provozu na pozemních komunikacích, na související předpisy a na platné ČSN,
 - místní úprava provozu na pozemní komunikaci, která nebude v souladu se stanovenou přechodnou úpravou provozu, bude po dobu trvání přechodné úpravy zneplatněná (v souladu s vyhláškou č. 294/2015 Sb.),
 - dopravní značky, které mají význam jen v časově omezené době, musí být mimo tuto dobu zrušeny (škrtnutím, zakrytím nebo odstraněním).
- O každém omezení silničního provozu na pozemní komunikaci je nutno informovat Národní dopravní informační centrum (NDIC) a zadat skutečnou dobu trvání dopravního omezení do univerzální aplikace (<http://jsu.jsdi.cz>). V případě potřeby konzultace při registraci do <http://jsu.jsdi.cz> je možné v nutných případech tyto operativní změny hlásit telefonicky na NDIC (tel. 954 913 550-557).
 - Tímto stanovená přechodná úprava provozu na pozemních komunikacích je pouze pro potřeby žadatele a nesmí být poskytována dalším osobám nebo společnostem. Kontaktní osoba: Ing. Mikuláš Horník (stavbyvedoucí), telefon: 720984147.

Odůvodnění

Krajský úřad Plzeňského kraje, odbor dopravy a silničního hospodářství stanovil na základě návrhu společnosti SILNICE GROUP a.s., se sídlem Na Florenci 2116/15, 11000 Praha – Nové Město, IČ 62242105, v zastoupení společností Značky Plzeň s.r.o., 33151 Kaznějov č. p. 640, IČ 27971511, ze dne 16. 10. 2024 a předchozího souhlasného stanoviska Policie ČR, Krajské ředitelství policie Plzeňského kraje, odbor služby dopravní policie, ze dne 17. 7. 2024, pod č.j.:KRPP-6633-121/ČJ-2022-0300DP, výše uvedenou přechodnou úpravu provozu na pozemní komunikaci tj. na silnici I/22 (ul. Puškinova) v obci Klatovy (směr Soběstice), v úseku začínající za stanicí PH (Robin Oil) končící u okružní křižovatky přeložky silnice I/27, z důvodu zajištění bezpečnosti a plynulosti silničního provozu na komunikacích, za účelem stavebních prací – napojení nové okružní křižovatky na silnici I/22, v rámci akce „I/27 Klatovy, přeložka, - objekt SO 107 úplná uzavírka sil. I/22 – napojení na stávající sil. I/22“, které si vyžádají úplné omezení silničního provozu silnice I/22 mezi obcí Klatovy – Soběstice, se stanovenou objízdou (obousměrnou) trasou po silnici I.tř. (I/22, I/27) ve směru od obce Soběstice po nové přeložce silnice I/27 až k napojení k objektu SO 103 u obce Štěpánovice a dále po silnici I/27, I/22 směr Klatovy, na území Plzeňského kraje.

Poučení

Ve smyslu ust. § 173 odst. 2 zákona č. 500/2004 Sb., správní řád, ve znění pozdějších předpisů (dále jen „*správní řád*“), proti opatření obecné povahy nelze podat opravný prostředek. Podle ust. § 174 odst. 2 *správního řádu* lze soulad opatření obecné povahy s právními předpisy posoudit v přezkumném řízení. Usnesení o zahájení přezkumného řízení lze vydat do 1 roku od účinnosti opatření. Účinky rozhodnutí v přezkumném řízení nastávají ode dne jeho právní moci.

Příloha

- 1) 1 x dokumentace DIO

Mgr. Dušan Pakandl
vedoucí odboru dopravy a silničního hospodářství

podepsáno elektronicky

Ve smyslu ust. § 77 odst. 5 *zákona o silničním provozu*, opatření obecné povahy **nabývá účinnosti pátým dnem** po dni vyvěšení veřejné vyhlášky.

Toto opatření obecné povahy musí být zveřejněno **na úřední desce**:

- Krajského úřadu Plzeňského kraje
- Městského úřadu Klatovy

a musí být vyvěšeno na dobu nejméně 15 - ti dnů (15. den je dnem oznámení)

Vyvěšeno dne: Sejmuto dne:

.....
Podpis a razítko oprávněné osoby, potvrzující vyvěšení a sejmutí písemnosti
(po sejmutí z úřední desky prosíme potvrzenou písemnost vrátit)

Obdrží

- Krajský úřad Plzeňského kraje – **úřední deska, zde**
- Město Klatovy - **úřední deska**

Na vědomí

- Krajský úřad, odbor dopravy a silničního hospodářství – dopravní úřad, zde
- Městský úřad Klatovy, odbor dopravy - dopravní úřad, 33901 Klatovy
- Ředitelství silnic a dálnic s. p., Správa Plzeň, Hřímálého 37, 30100 Plzeň
- Policie ČR, KŘ policie PK, odbor služby dopravní policie, Nádražní 2, 30628 Plzeň (ze dne 17. 7. 2024, pod č.j.:KRPP-6633-121/ČJ-2022-0300DP)
- Policie ČR, KŘ policie PK, Územní odbor Klatovy, DI Klatovy, Nábřeží kpt. Nálepky 412, 33901 Klatovy
- Zdravotní záchranná služba PK, dr. E. Beneše 19, 30100 Plzeň
- Hasičský záchranný sbor Plzeňského kraje, Kaplířova 9, 320 68 Plzeň
- CzechToll s.r.o., Argentinská 1610/4, 17000 Praha, Holešovice, IČ 06315160
- vlastní k založení do spisu

návrh DIO:
sil. I/27 Klatovy
přeložka, 1. stavba
SO 107 sil. I/22
uzavírka



ZNAČKY PLZEŇ s.r.o.

Zhotovitel: **Značky Plzeň s.r.o.**

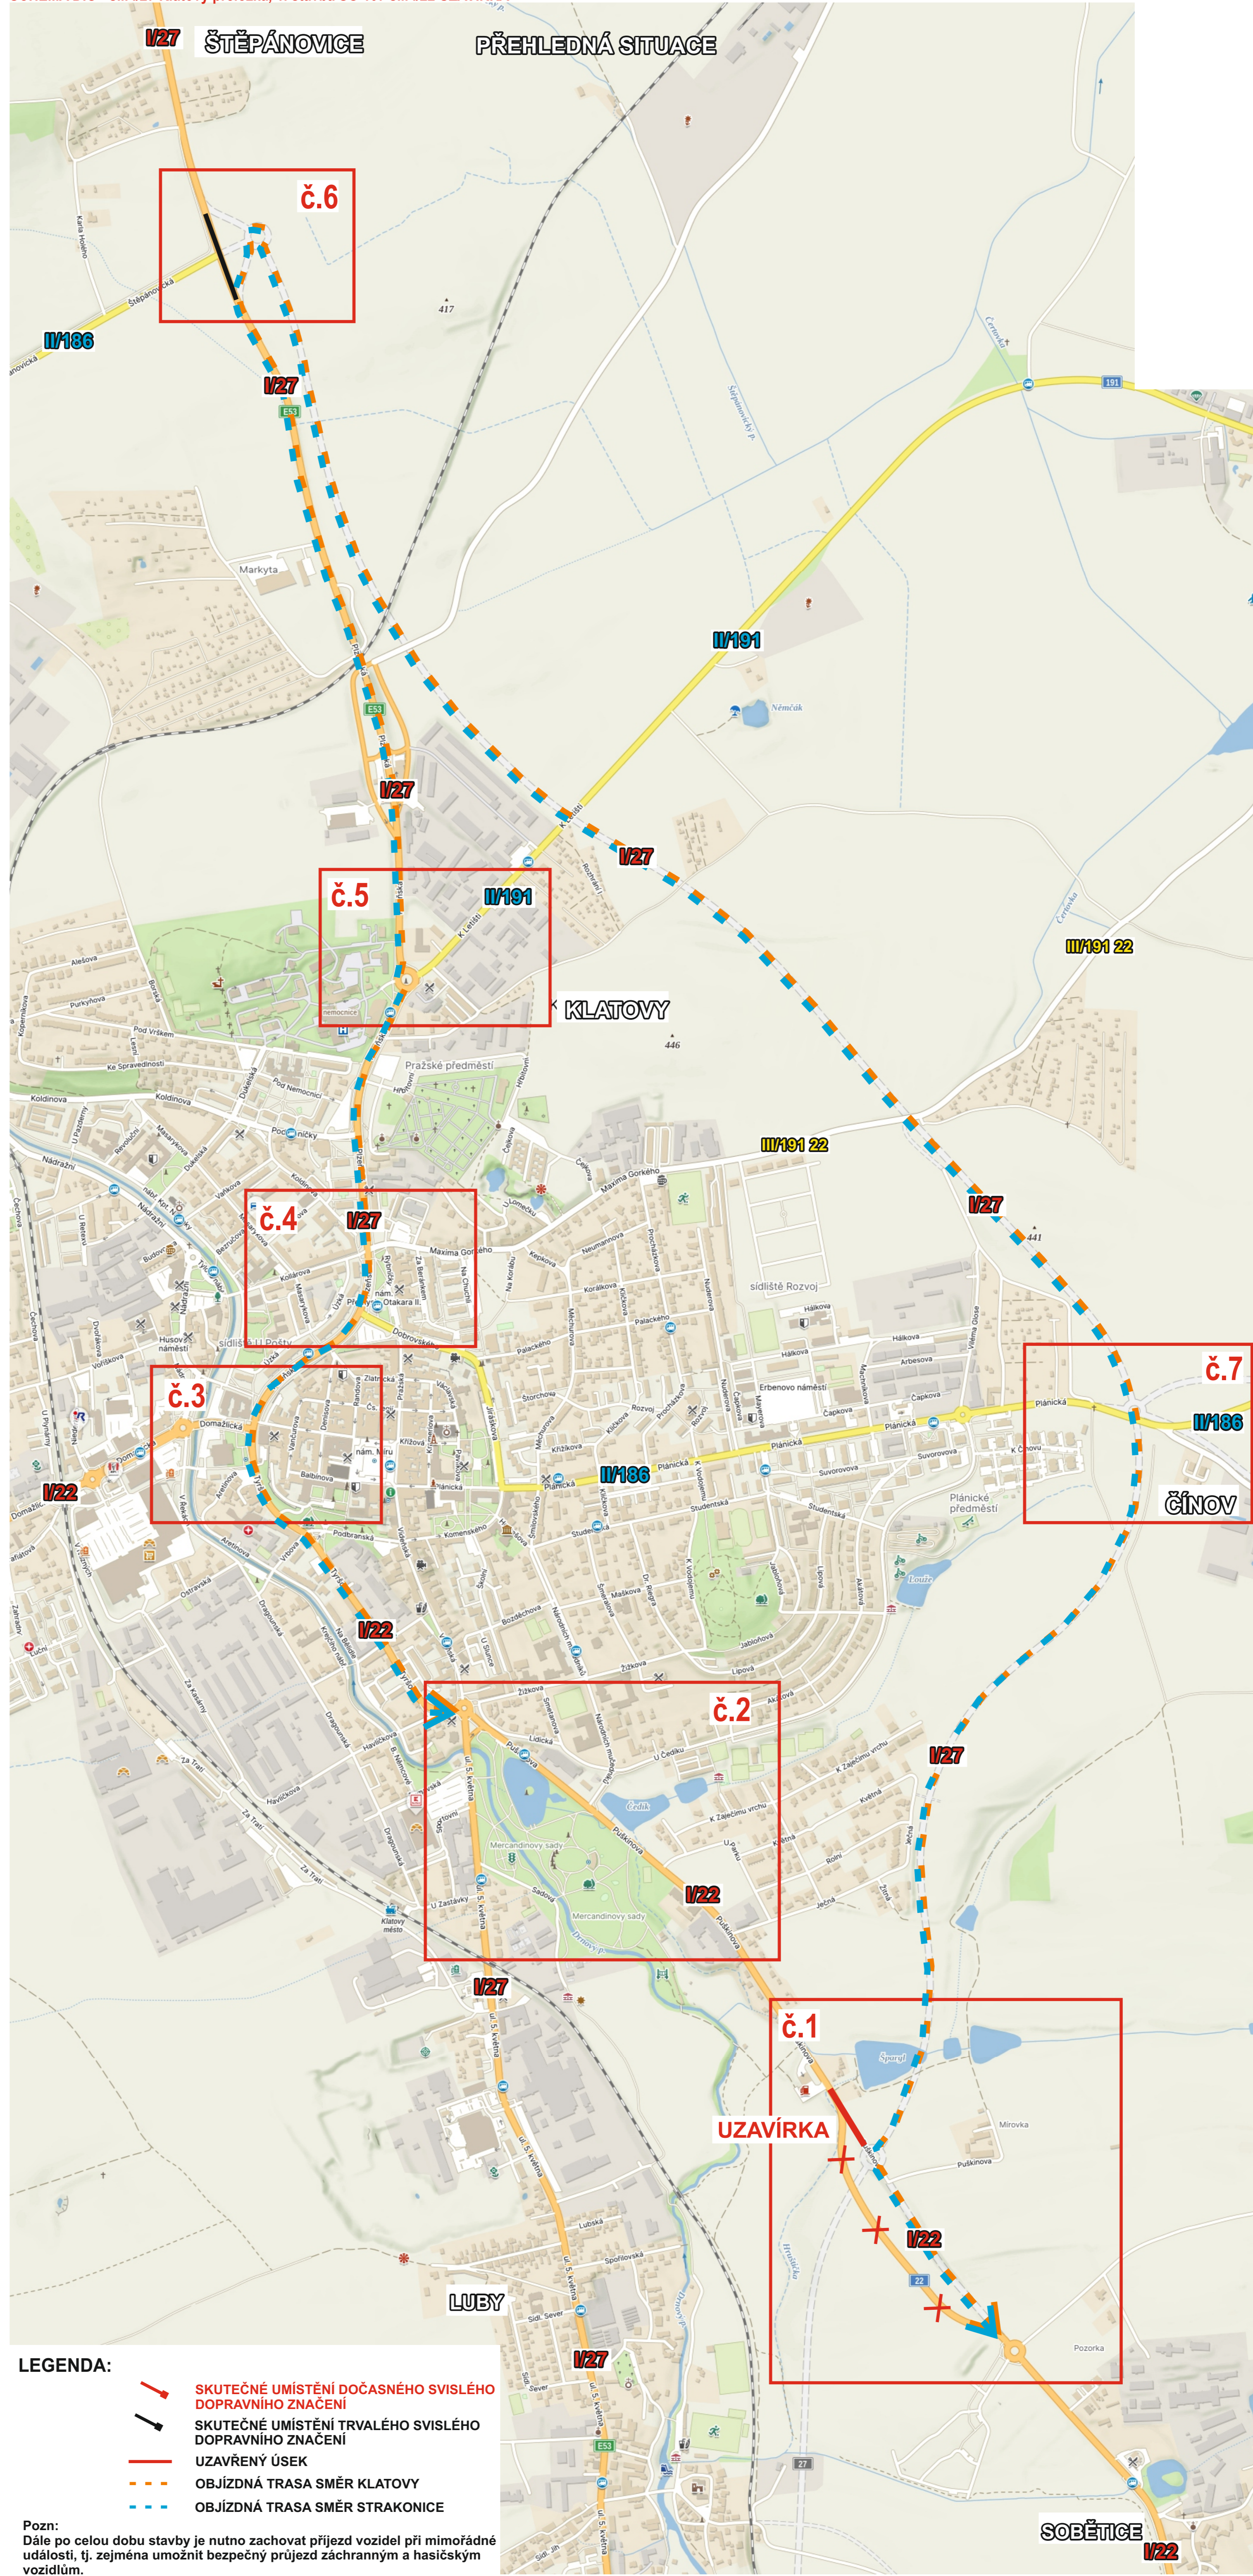
č.p. 640, 331 51 Kaznějov

Tel.: +420 734 484 817 - E-mail: m.hana@znacky-plzen.cz - www.znacky-plzen.cz






Vypracoval: Milan Hána	Kontroloval: Bc. Zdeněk Beran	Zakázka: 2024	Datum: 8.7.2024
Akce: DIO sil. I/27 Klatovy - přeložka		Zadavatel: SILNICE GROUP a.s.	

© **copyright 2024 Značky Plzeň s.r.o.** Tento dokument, včetně všech příloh, je výhradním duševním vlastnictvím firmy ZNAČKY PLZEŇ s.r.o. Jakékoliv další využití (zejména kopírování, opisování, předávání či prodej) celého dokumentu, jeho částí nebo využití navrhovaného řešení je možné provádět jen s výslovným souhlasem jednatelů firmy ZNAČKY PLZEŇ s.r.o.

Návrh DIO

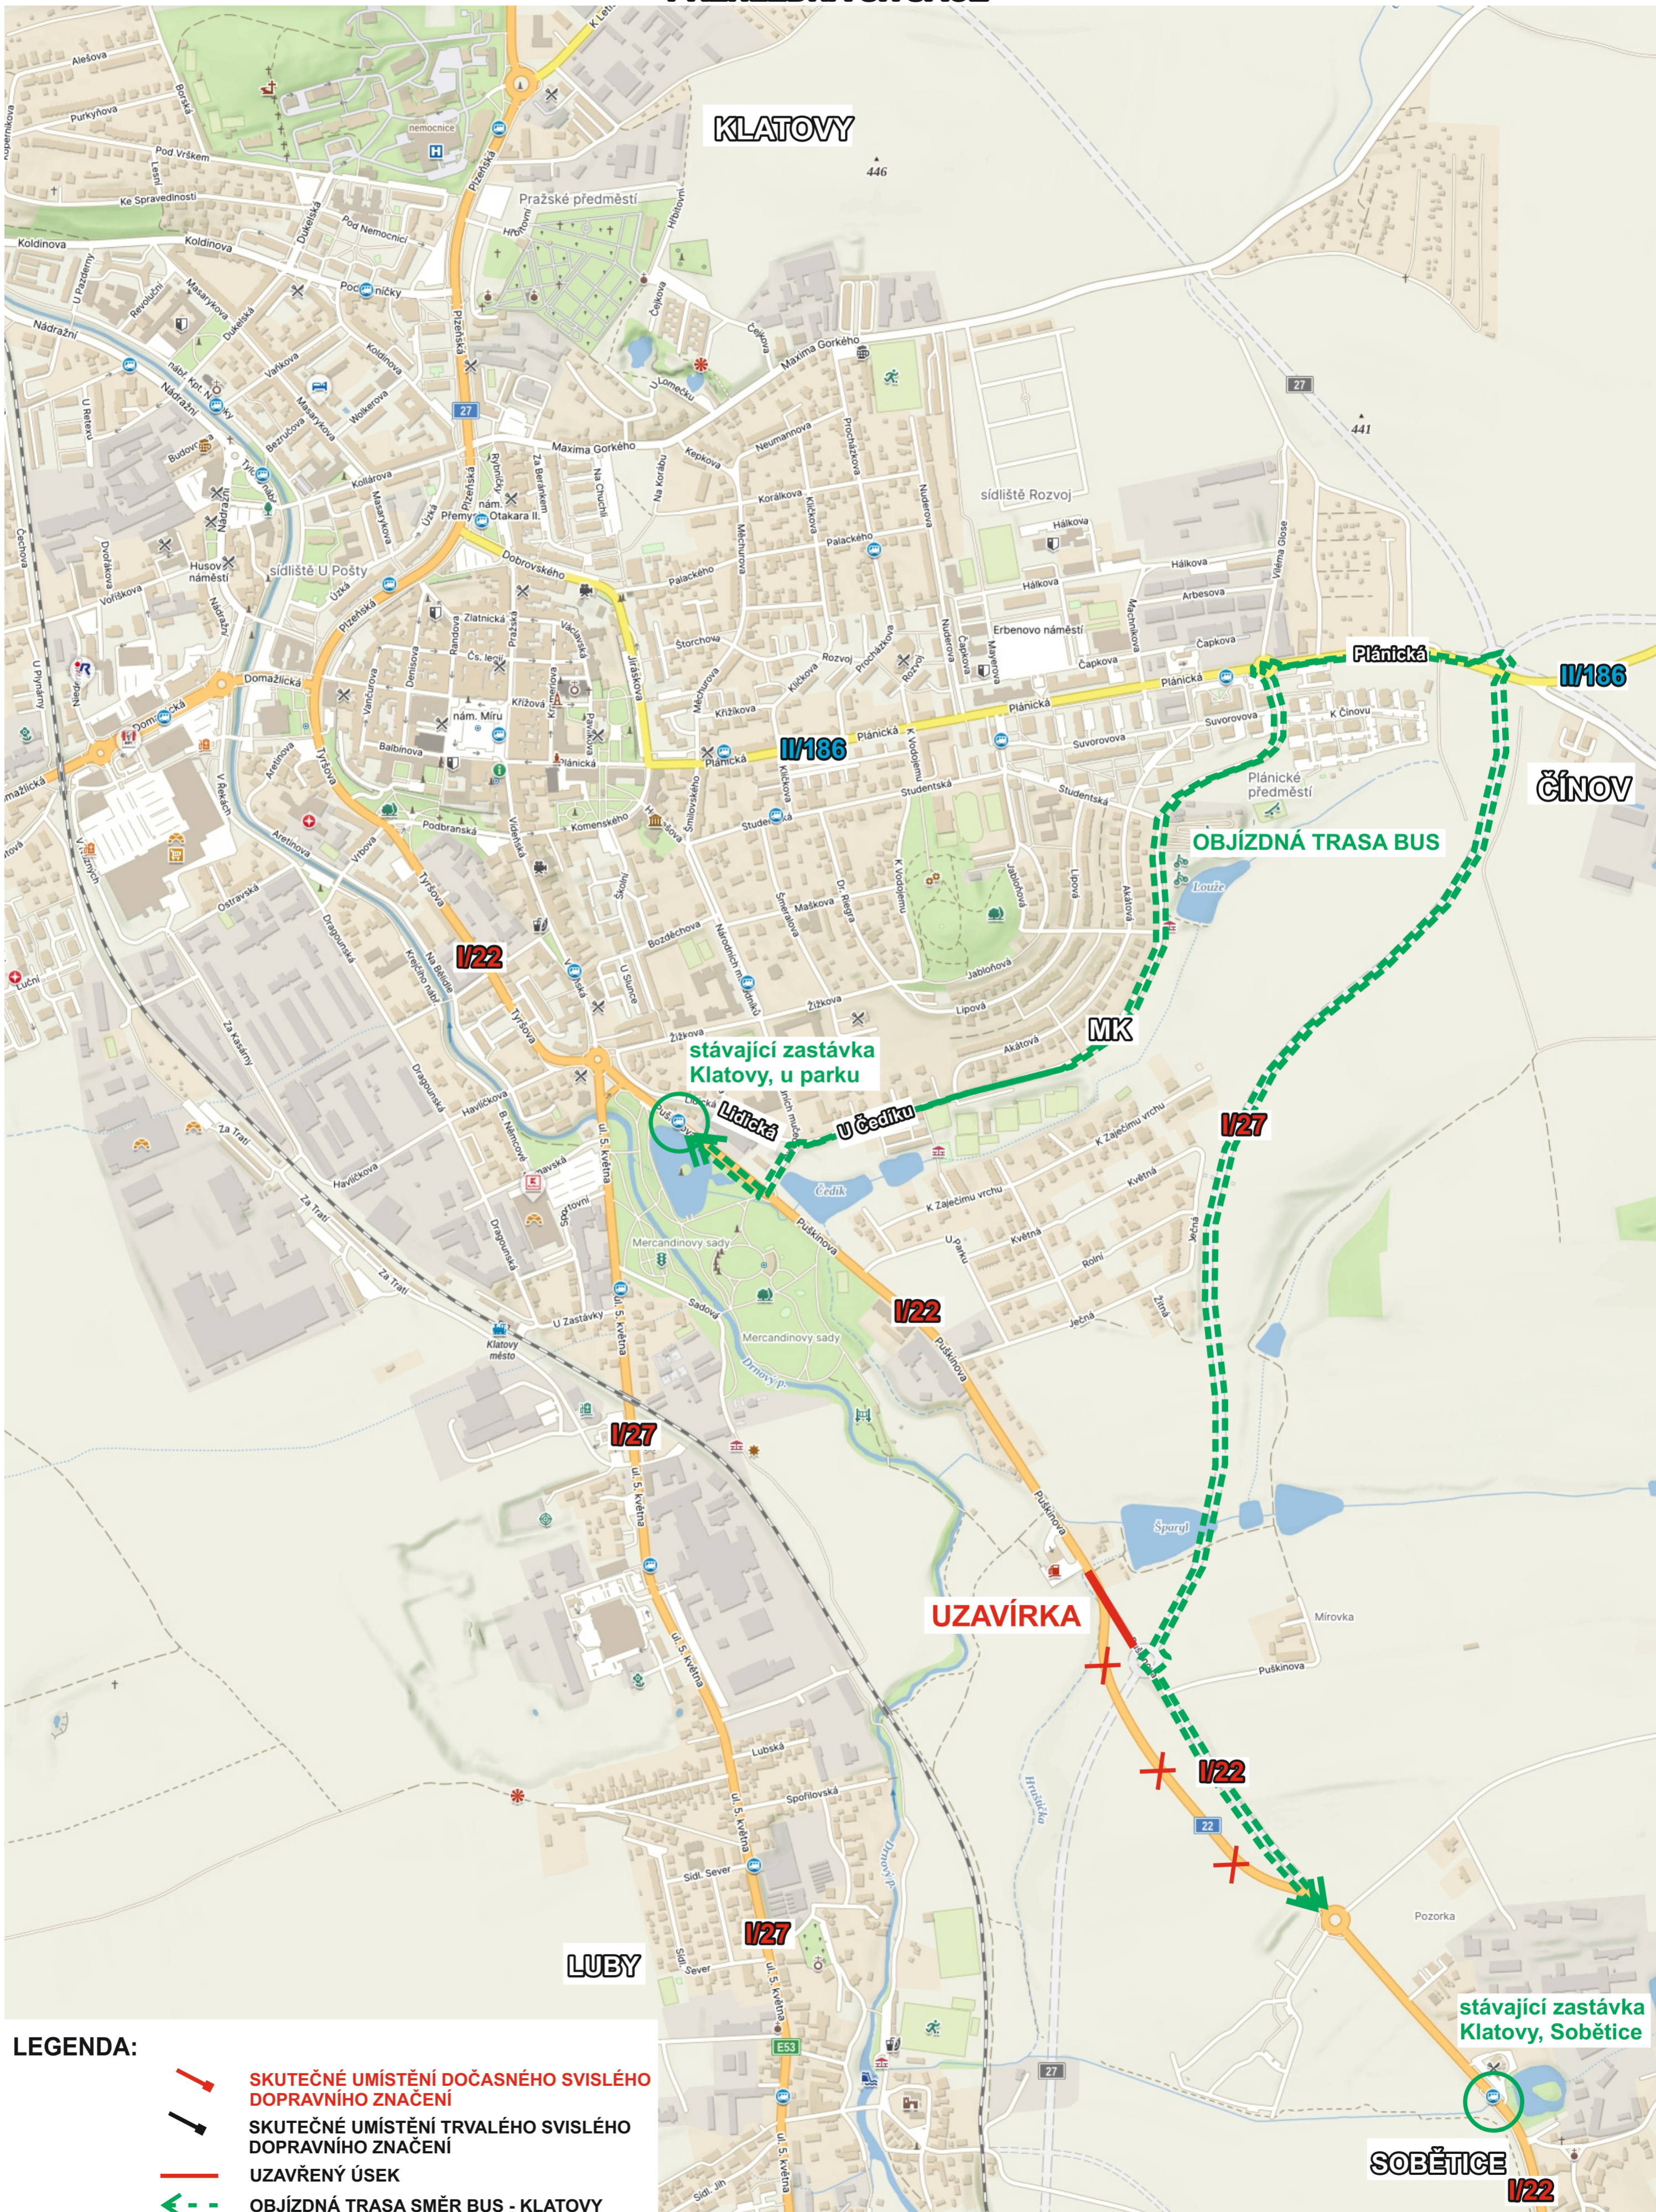


LEGENDA:






-  SKUTEČNÉ UMÍSTĚNÍ DOČASNÉHO SVISLÉHO DOPRAVNÍHO ZNAČENÍ
-  SKUTEČNÉ UMÍSTĚNÍ TRVALÉHO SVISLÉHO DOPRAVNÍHO ZNAČENÍ
-  UZÁVRĚNÝ ÚSEK
-  OBJÍZDNÁ TRASA SMĚR KLATOVY
-  OBJÍZDNÁ TRASA SMĚR STRAKONICE

Pozn:
 Dále po celou dobu stavby je nutno zachovat příjezd vozidel při mimořádné události, tj. zejména umožnit bezpečný průjezd záchranným a hasičským vozidlům.

PŘEHLEDNÁ SITUACE

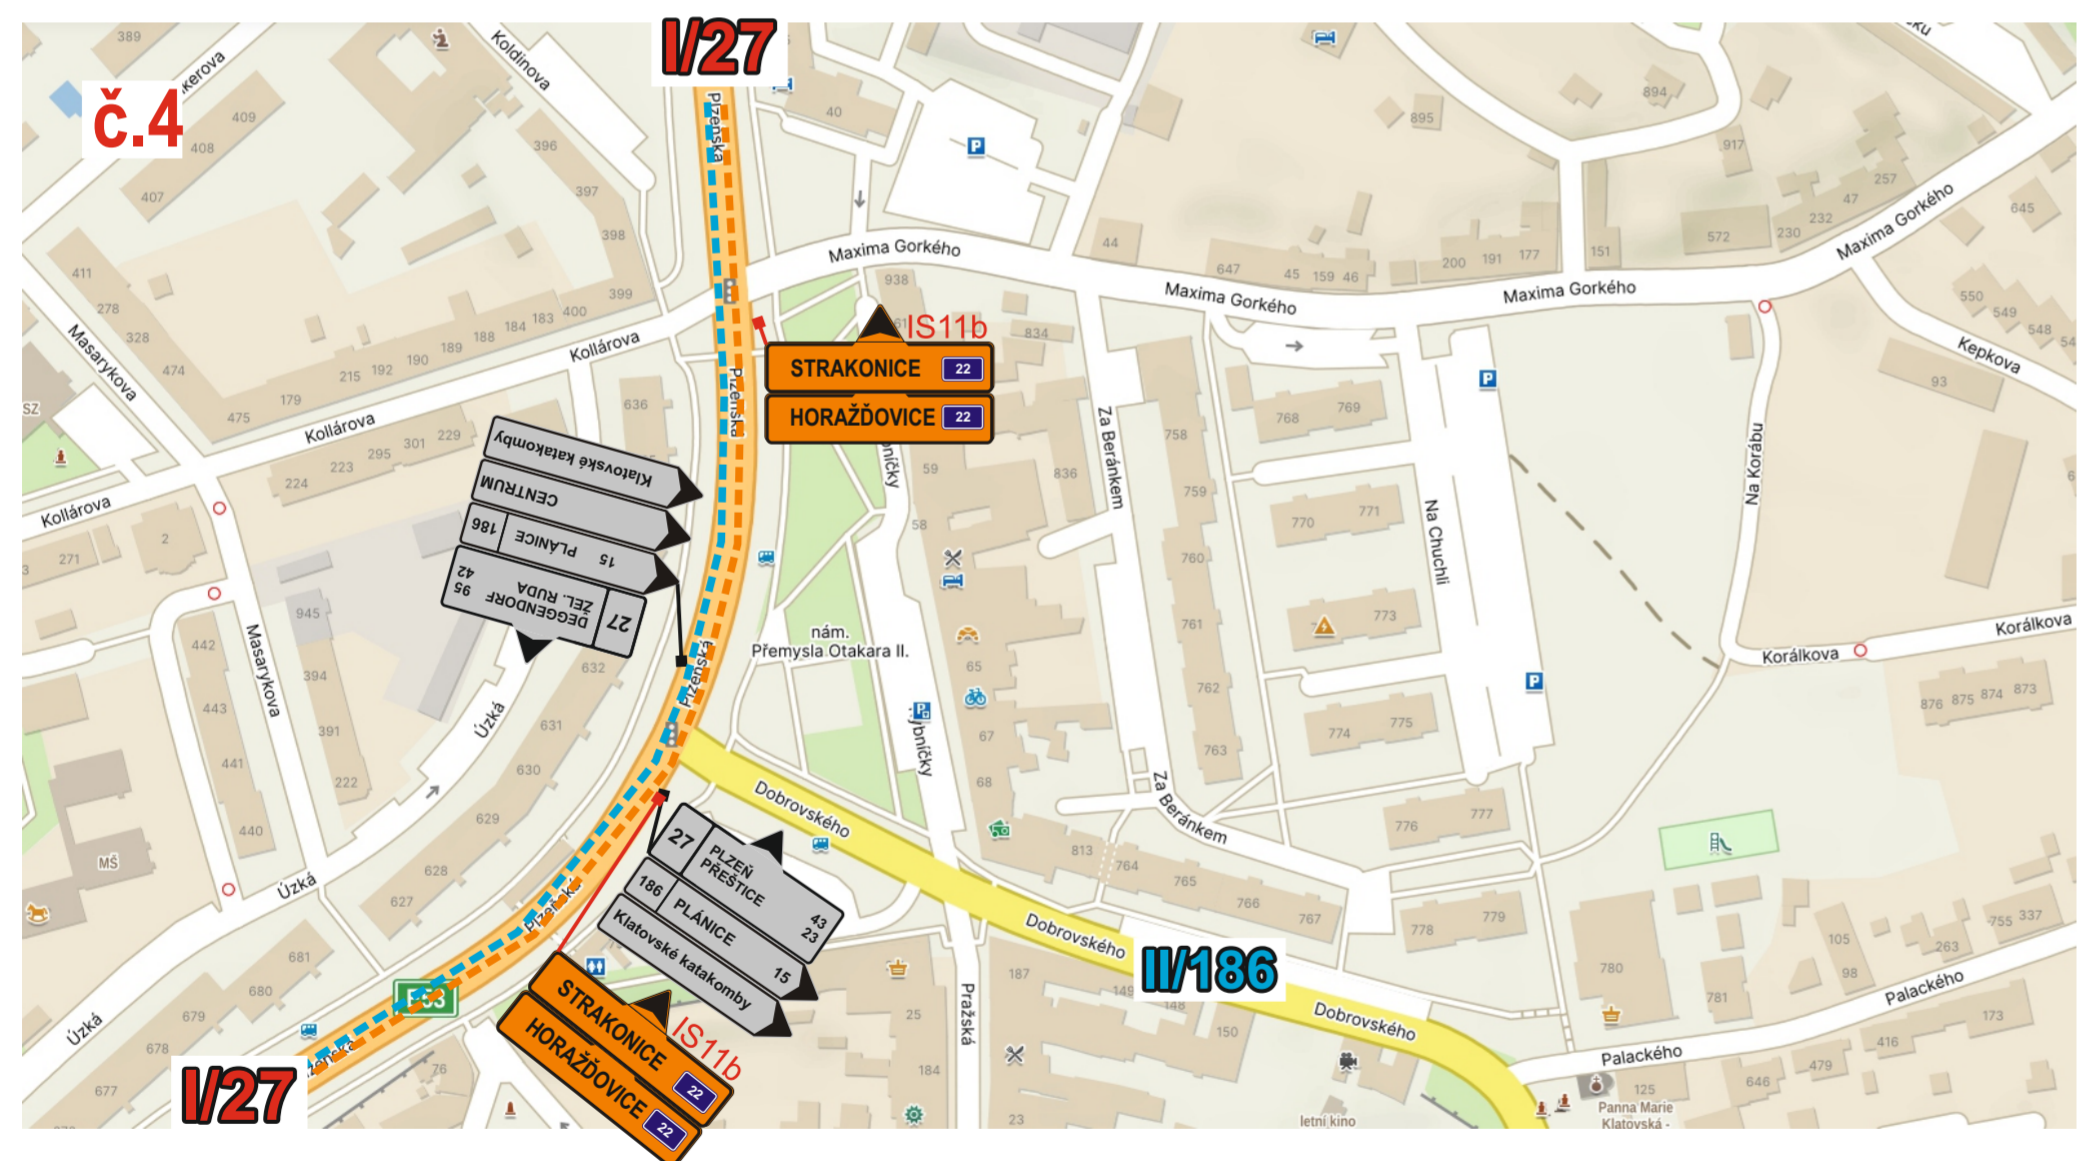
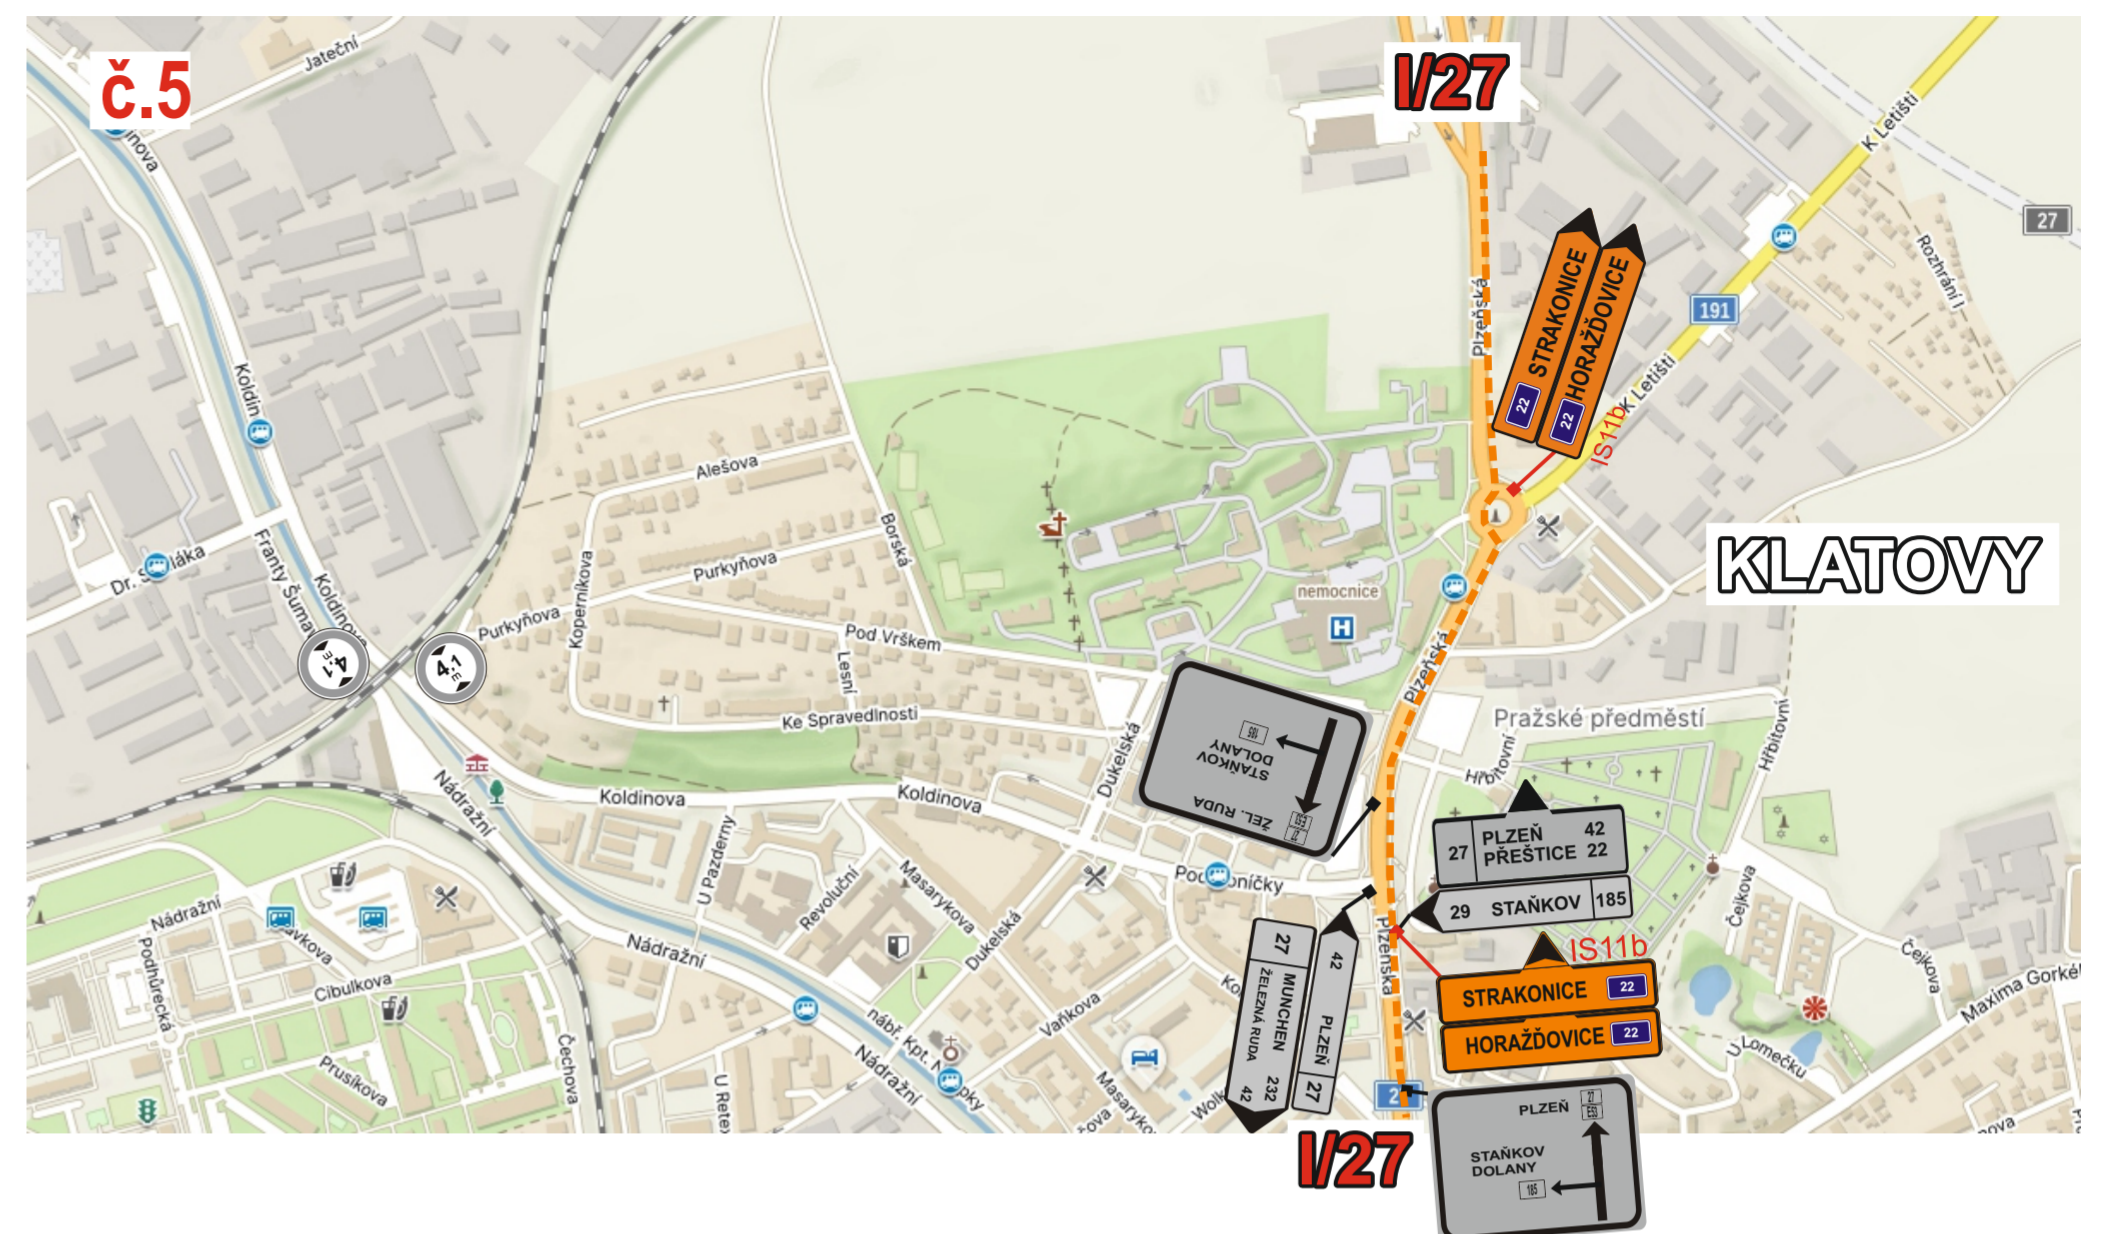
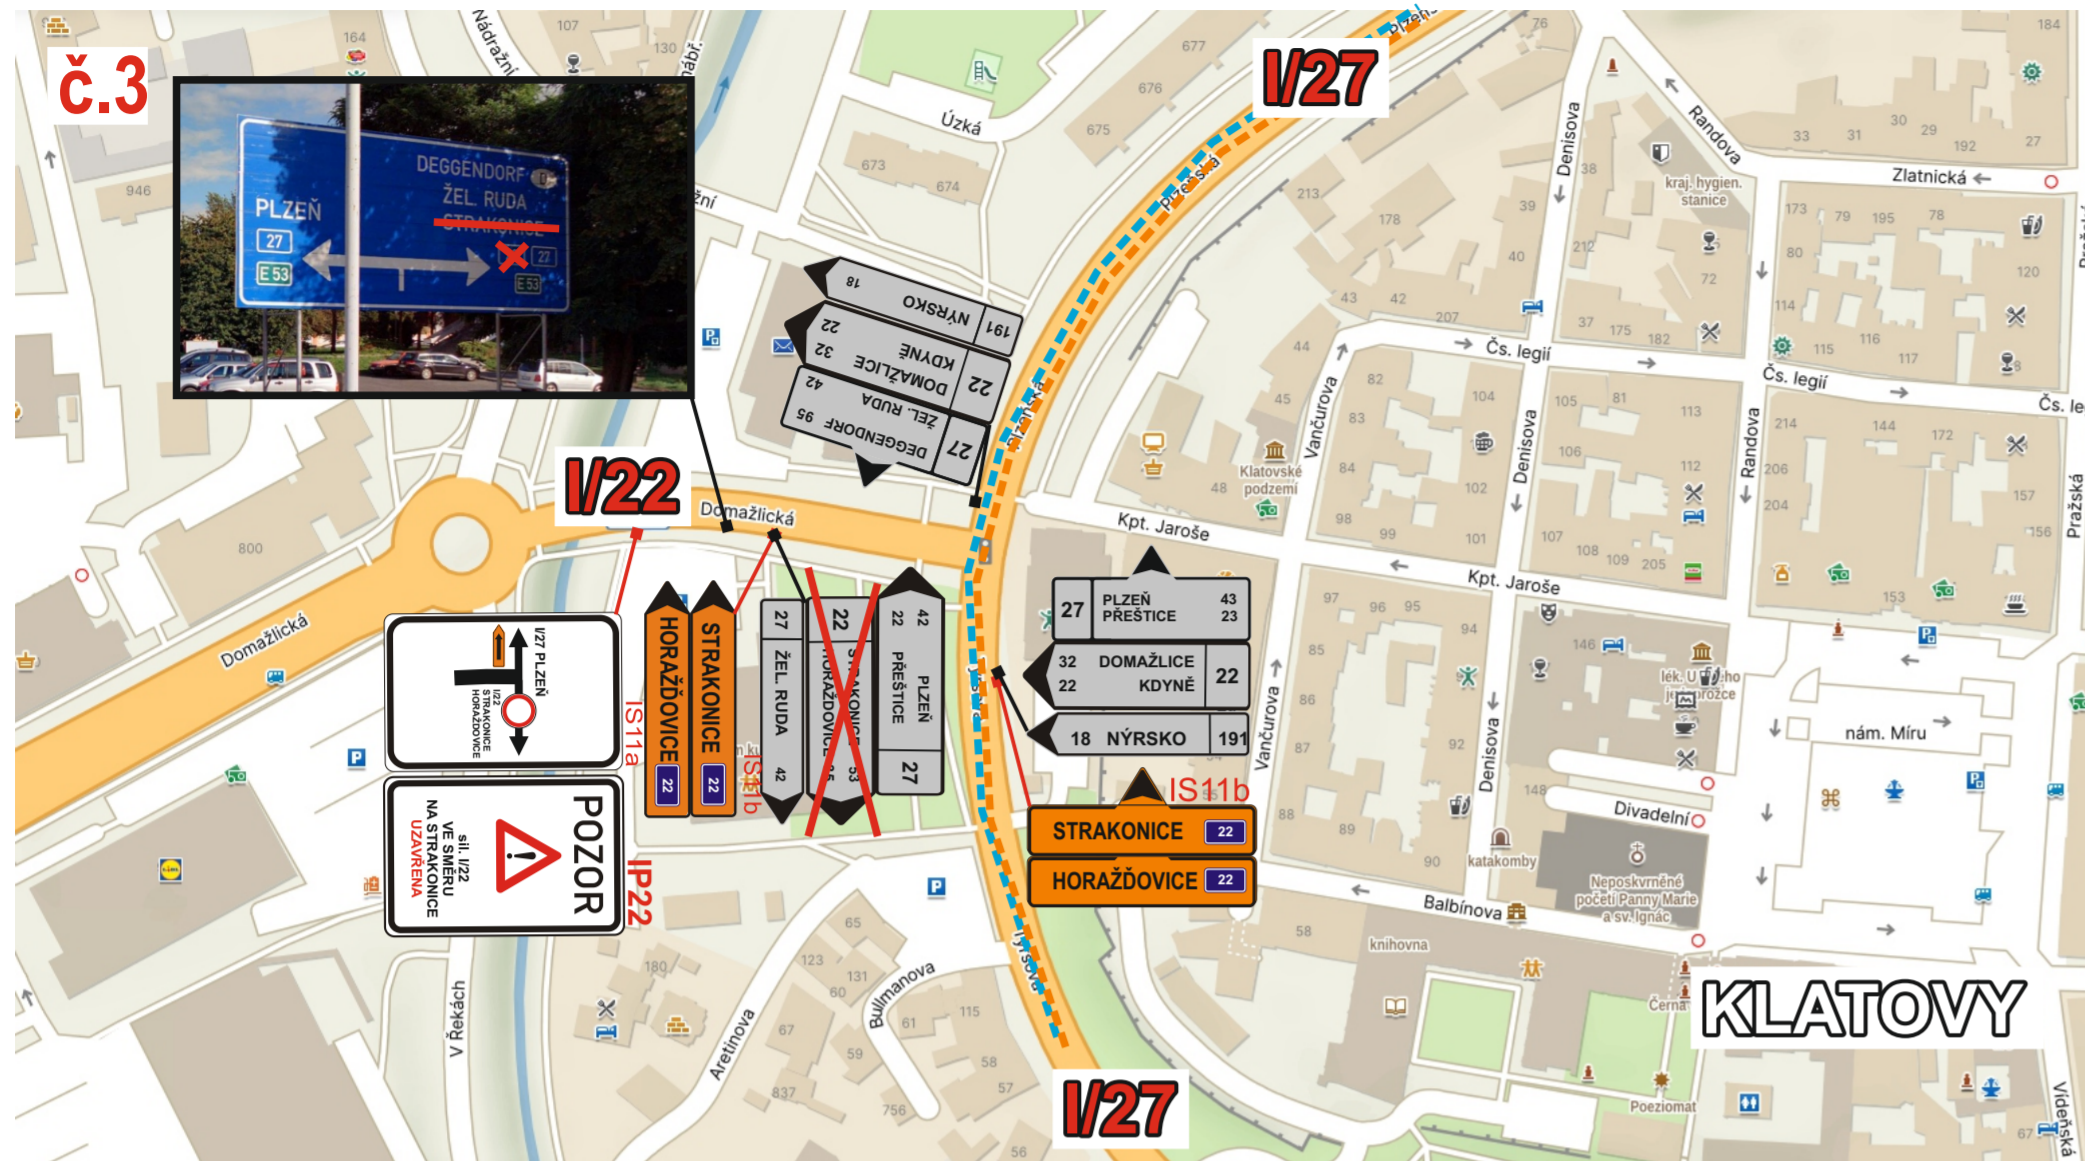


LEGENDA:






-  **SKUTEČNÉ UMÍSTĚNÍ DOČASNÉHO SVISLÉHO DOPRAVNÍHO ZNAČENÍ**
-  **SKUTEČNÉ UMÍSTĚNÍ TRVALÉHO SVISLÉHO DOPRAVNÍHO ZNAČENÍ**
-  **UZAVŘENÝ ÚSEK**
-  **OBJÍZDNÁ TRASA SMĚR BUS - KLATOVY**
-  **OBJÍZDNÁ TRASA SMĚR BUS - SOBĚTICE**

Pozn:

Dále po celou dobu stavby je nutno zachovat příjezd vozidel při mimořádné události, tj. zejména umožnit bezpečný průjezd záchraným a hasičským vozidlům.

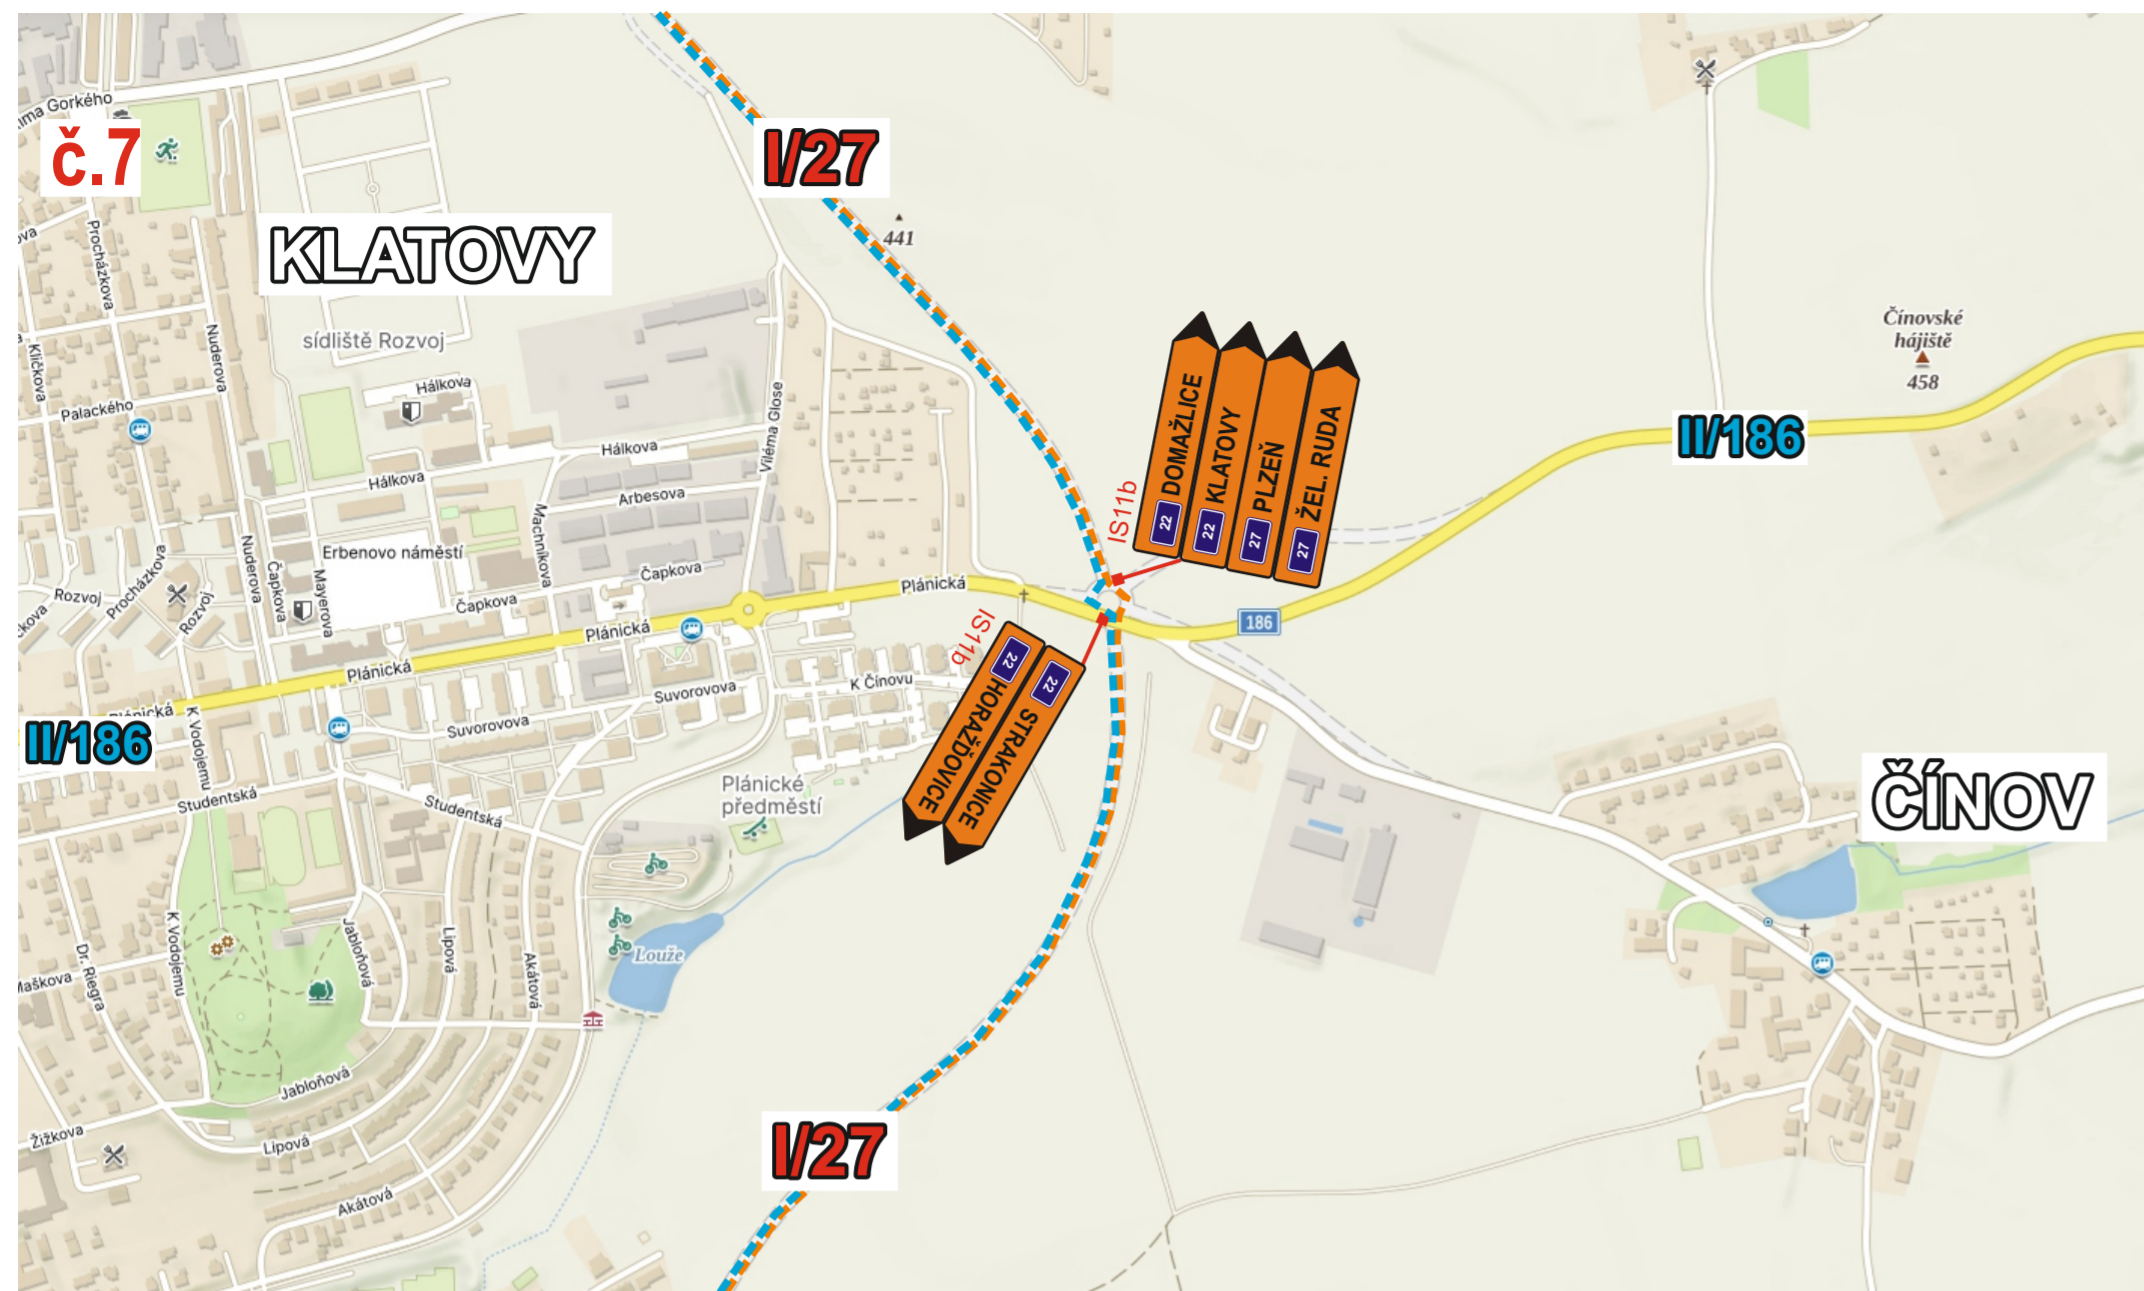


LEGENDA:






-  SKUTEČNÉ UMÍSTĚNÍ DOČASNÉHO SVISLÉHO DOPRAVNÍHO ZNAČENÍ
-  SKUTEČNÉ UMÍSTĚNÍ TRVALÉHO SVISLÉHO DOPRAVNÍHO ZNAČENÍ
-  UZAVŘENÝ ÚSEK
-  OBJÍZDNÁ TRASA SMĚR KLATOVY
-  OBJÍZDNÁ TRASA SMĚR STRAKONICE

Pozn:

Dále po celou dobu stavby je nutno zachovat příjezd vozidel při mimořádné události, tj. zejména umožnit bezpečný průjezd záchranným a hasičským vozidlům.



LEGENDA:

-  **SKUTEČNÉ UMÍSTĚNÍ DOČASNÉHO SVISLÉHO DOPRAVNÍHO ZNAČENÍ**
-  **SKUTEČNÉ UMÍSTĚNÍ TRVALÉHO SVISLÉHO DOPRAVNÍHO ZNAČENÍ**
-  **UZAVŘENÝ ÚSEK**
-  **OBJÍZDNÁ TRASA SMĚR KLATOVY**
-  **OBJÍZDNÁ TRASA SMĚR STRAKONICE**

Pozn:

Dále po celou dobu stavby je nutno zachovat příjezd vozidel při mimořádné události, tj. zejména umožnit bezpečný průjezd záchranným a hasičským vozidlům.

Technická zpráva:

Návrh DIO je zpracován pro dočasnou úpravu silničního provozu po dobu výstavby přeložky sil. I/27 Klatovy. Zábor se nachází v Plzeňském kraji, okres Klatovy na sil. I/22 Klatovy - Sobětice.

DIO znázorňuje uzavírku na území Klatov na sil. I/22 ve směru na obec Sobětice a opačně, kde bude probíhat napojení okružní křižovatky přeložky. Objízdná trasa je navržena ve směru od obce Sobětice po nové přeložce sil. I/27 až k napojení objektu 103 u Štěpánovic a dále po sil. I/27 ve směru na Klatovy a opačně.

DIO bylo zpracováno podle příručky pro označování pracovních míst na dálnicích a silnicích vydané (ŘSD zpracoval p. Prášil). Vydáno 11/2023.

Značky musí být umístěny tak, aby byly pro účastníky provozu na pozemních komunikacích, pro které jsou určeny, včas a z dostatečné vzdálenosti viditelné. Musí být zabezpečeny tak, aby nedošlo k jejich pootočení, spadnutí, nadměrnému znečišťování a nesmí je zakrývat stromy, keře, sloupy apod. Značení bude ponecháno pouze na nezbytně potřebnou dobu. Po dokončení prací bude neprodleně odstraněno.