

KRAJSKÝ ÚŘAD PLZEŇSKÉHO KRAJE
ODBOR DOPRAVY A SILNIČNÍHO HOSPODÁŘSTVÍ
Škroupova 18, 30613 Plzeň

Vaše č. j.:

Ze dne:

Naše č. j.: PK-DSH/10358/24

Spis. zn.: ZN/1580/DSH/24

Počet listů: 2

Počet příloh: 1

Počet listů příloh: 1 x situace DIO

SWARCO TRAFFIC CZ s.r.o.

Dobronická 1256, Kunratice

14800 Praha 4

IČ 25680595

Vyřizuje: Ing. Olga Říhová

Tel.: 377195117

E-mail: olga.rihova@plzensky-kraj.cz

Datum: 18. 9. 2024

VEŘEJNÁ VYHLÁŠKA
OPATŘENÍ OBECNÉ POVAHY

Místní úprava provozu na pozemní komunikaci

Krajský úřad Plzeňského kraje, odbor dopravy a silničního hospodářství, jako věcně a místně příslušný správní orgán podle ust. § 124 odst. 4 písm. b) zákona č. 361/2000 Sb., o provozu na pozemních komunikacích a o změnách některých zákonů, ve znění pozdějších předpisů (dále jen „zákon o silničním provozu“), na základě návrhu společnosti **SWARCO TRAFFIC CZ s.r.o.**, se sídlem Dobronická 1256, Kunratice, 14800 Praha 4, IČ 25680595, ze dne 26. 6. 2024 po zveřejnění návrhu opatření obecné povahy, ze dne 31. 7. 2024, pod č.j.: PK-DSH/12541/24

v souladu s ust. § 77 odst. 1 písm. b) zákona o silničním provozu, po předchozím projednání s dotčeným orgánem, tj. Policií ČR, Krajské ředitelství policie Plzeňského kraje, územní odbor Klatovy, dopravní inspektorát Klatovy, ze dne 28. 5. 2024, pod č.j.:KRPP-64902-2/ČJ-2024-030406, následující **místní úpravu provozu na pozemních komunikacích - na silnici I/22 (ul. Tyršova) v obci Klatovy**, v místě křižovatky silnice I/22 (ul. Tyršova) a (MK) místní komunikací (ul. Podbranská a Vrbova), v rámci akce „**Obnova SSZ KT.05 Tyršova – Podbranská – Vrbova, Klatovy**“, za účelem zvýšení bezpečnosti silničního provozu obnovením a úpravou svislého, vodorovného dopravního značení a signálních a varovných pásů u přechodů pro chodce a následného uvedení předmětného místa do souladu s platnou vyhláškou č. 294/2015 Sb., kterou se provádějí pravidla provozu na pozemních komunikacích.

Toto stanovení místní úpravy provozu na pozemní komunikaci se vydává za následujících podmínek:

- veškeré dopravní značky a zařízení musí svým provedením odpovídat příslušným ustanovením zákona č. 361/2000 Sb., o provozu na pozemních komunikacích a o změnách některých zákonů, ve znění pozdějších předpisů v návaznosti na vyhlášku č. 294/2015 Sb., kterou se provádějí pravidla provozu na pozemních komunikacích a úprava zařízení provozu na pozemních komunikacích, na související předpisy a na platné ČSN,

- stanovená místní úprava provozu na pozemní komunikaci bude osazena dle zásad TP 65-II „Zásady pro dopravní značení na pozemních komunikacích“ v platném znění a TP 133 „Zásady pro vodorovné dopravní značení na pozemních komunikacích“,
- použité dopravní značky a zařízení bude po celou dobu udržováno v plně funkčním stavu a v čistotě a bude správně umístěno,

Odůvodnění

Krajský úřad Plzeňského kraje, odbor dopravy a silničního hospodářství obdržel dne 26. 6. 2024 návrh společnosti SWARCO TRAFFIC CZ s.r.o., se sídlem Dobronická 1256, Kunratice, 14800 Praha 4, IČ 25680595, ke stanovení místní úpravy provozu na silnici I/22 (ul. Tyršova) v obci Klatovy, v místě křižovatky silnice I/22 (ul. Tyršova) a (MK) místní komunikací (ul. Podbranská a Vrbova), v rámci akce „Obnova SSZ KT.05 Tyršova – Podbranská – Vrbova, Klatovy“ obnovením a úpravou svislého, vodorovného dopravního značení, SSZ a signálních a varovných pásu u přechodů pro chodce a následného uvedení předmětného místa do souladu s platnou vyhláškou č. 294/2015 Sb., kterou se provádějí pravidla provozu na pozemních komunikacích. Z hlediska bezpečnosti a plynulosti dopravního provozu bylo navrženo dopravní značení dle ust. § 77 odst. 2 písm. b) zákona o silničním provozu, odsouhlaseno dotčeným orgánem, tj. Policií ČR, Krajské ředitelství policie Plzeňského kraje, územní odbor Klatovy, dopravní inspektorát Klatovy, ze dne 28. 5. 2024, pod č.j.:KRPP-64902-2/ČJ-2024-030406. Zdejší správní orgán vydal formou veřejné vyhlášky dne 31. 7. 2024, pod č.j.: PK-DSH/12541/24 návrh opatření obecné povahy na silnici I/22 (ul. Tyršova) v obci Klatovy, v místě křižovatky silnice I/22 (ul. Tyršova) a (MK) místní komunikací (ul. Podbranská a Vrbova), v rámci akce „Obnova SSZ KT.05 Tyršova – Podbranská – Vrbova, Klatovy“. Vzhledem k tomu, že v zákonné třicetidenní lhůtě nebyly uplatněny námitky ani připomínky, je vydávána tato veřejná vyhláška - opatření obecné povahy.

Poučení

Ve smyslu ust. § 173 odst. 2 zákona č. 500/2004 Sb., správní řád, ve znění pozdějších předpisů (dále jen „*správní řád*“), proti opatření obecné povahy nelze podat opravný prostředek. Podle ust. § 174 odst. 2 *správního řádu* lze soulad opatření obecné povahy s právními předpisy posoudit v přezkumném řízení. Účinky rozhodnutí v přezkumném řízení nastávají ode dne jeho právní moci. Usnesení o zahájení přezkumného řízení lze vydat do 3 let od účinnosti opatření obecné povahy. Opatření obecné povahy nabývá účinnosti patnáctým dnem po dni vyvěšení této

Příloha

- 1) 1 x situace DIO

Mgr. Dušan Pakandl
vedoucí odboru dopravy a silničního hospodářství

podepsáno elektronicky

Toto opatření obecné povahy musí být zveřejněno **na úřední desce**:

- Krajského úřadu Plzeňského kraje
- Městského úřadu Klatovy

a musí být vyvěšeno na dobu nejméně 15 dnů (15. den je dnem zveřejnění), současně bude písemnost zveřejněna i způsobem umožňujícím dálkový přístup. Po uplynutí lhůty nabývá opatření obecné povahy účinnosti.

Vyvěšeno dne: Sejmuto dne:


.....
Podpis a razítko oprávněné osoby, potvrzující vyvěšení a sejmutí písemnosti
(po sejmutí z úřední desky prosíme potvrzenou písemnost vrátit)

Obdrží k zveřejnění na úřední desce

- Krajský úřad Plzeňského kraje, **zde**
- Město Klatovy - **úřední deska**



Na vědomí

- Městský úřad Klatovy, odbor dopravy - dopravní úřad, 33901 Klatovy
- Policie ČR, KŘ policie PK, ÚO Klatovy, DI Klatovy, Nábřeží kpt. Nálepky 412, 33901 Klatovy (č.j.: KRPP-64902-2/ČJ-2024-030406, ze dne 28. 5. 2024)
- Ředitelství silnic a dálnic s. p., Správa Plzeň, Hřímálého 37, 30100 Plzeň
- vlastní k založení do spisu

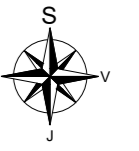

LEGENDA

- stožár SSZ - rušený
- sloup světelné signalizace
- sloup světelné signalizace nový na stávajícím základě
- výložník s údajem o délce vyložení
- návěstidlo pro vozidla
- návěstidlo doplňkové zelené šipky
- návěstidlo signálu pro opuštění křižovatky
- přerušované žluté světlo ve tvaru krácejícího chodce
- návěstidlo pro chodce s akustickou signalizací
- tlačítko pro chodce/cyklisty
- R x xxx
- ruční řízení
- videokamera
- VKx
- PNx
- RSU
- detekční místo videodetekce
- VDZ nové
- VDZ stávající
- VDZ rušené (vybrousit)
- SDZ nová, přesunutá značka
- SDZ stávající značka
- SDZ rušená značka
- signální a varovné pásy
- bezbariérová úprava
- sloupek SDZ - rušený
- zábradlí - stávající
- zábradlí - rušené
- sloup VO - přesunutý
- sloup VO - rušený

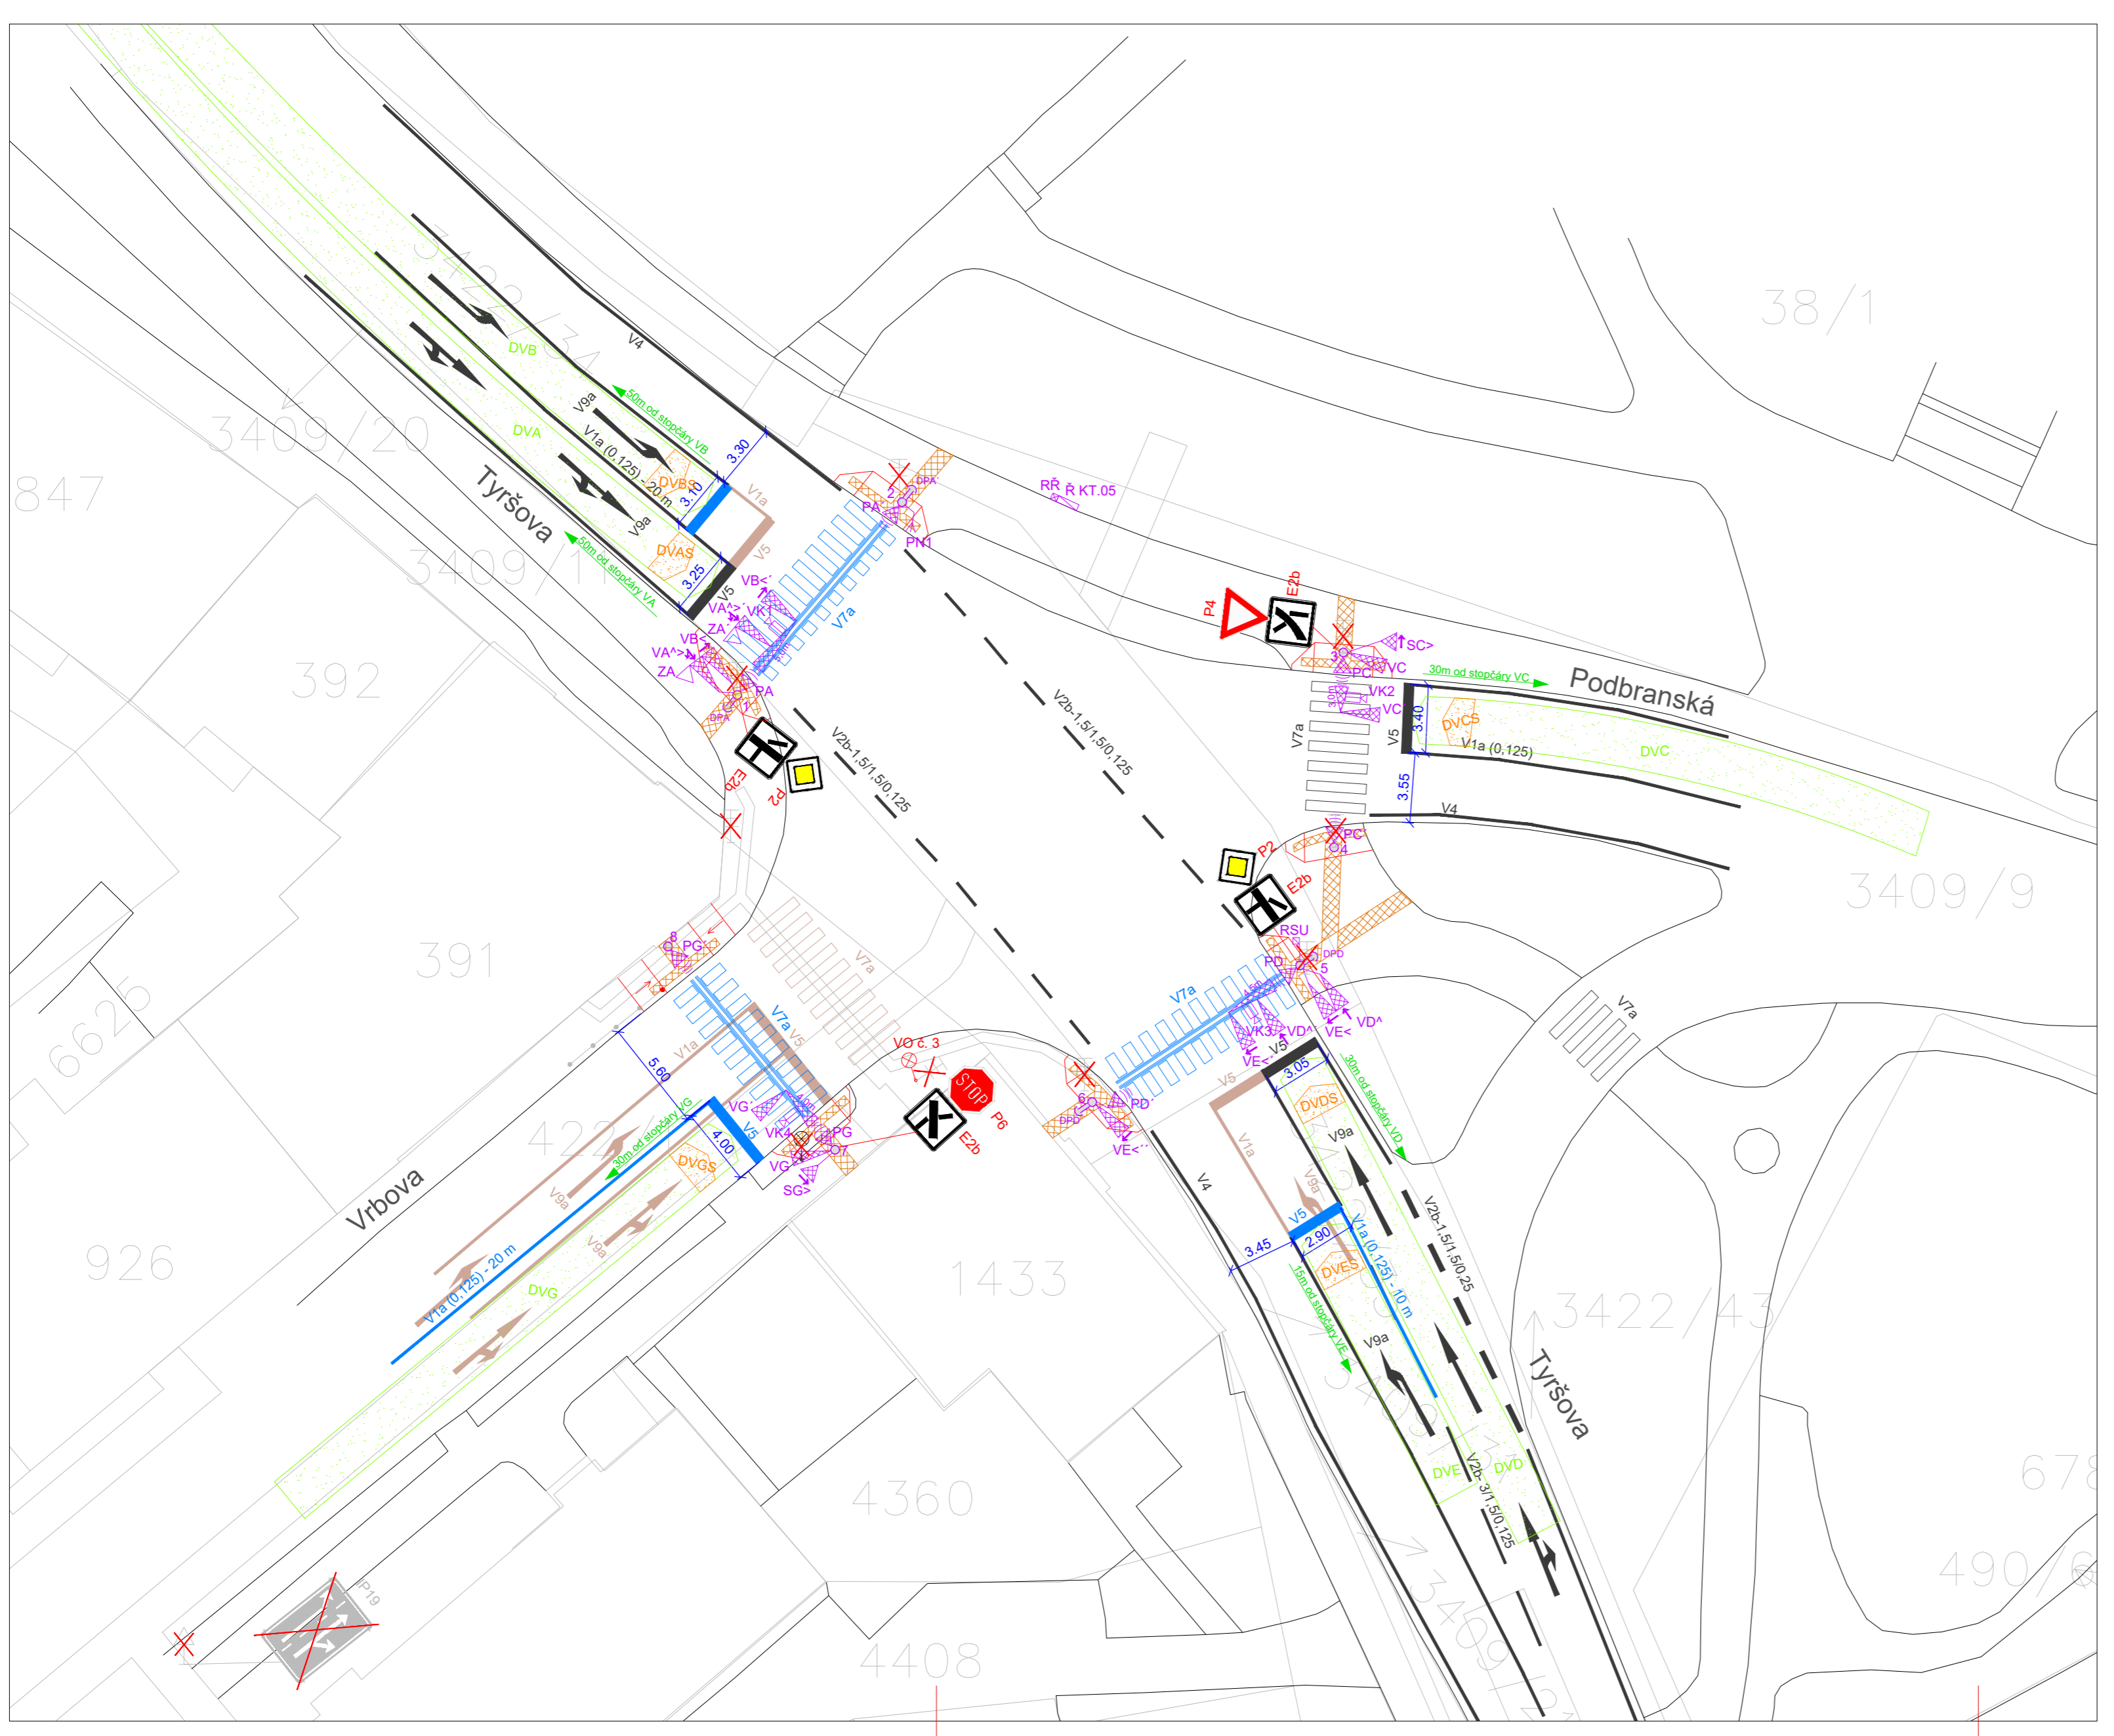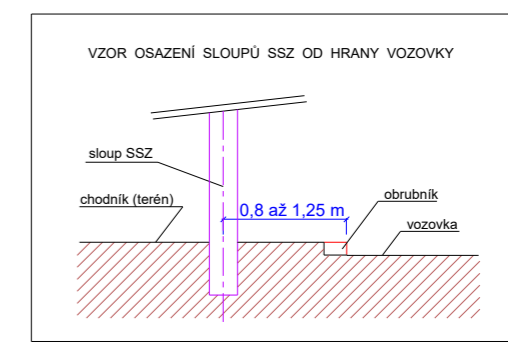

Město Klatovy náměstí Míru, Klatovy, 339 01			INVESTOR
OBNOVA SSZ SSZ KT.05 TYŘŠOVA – PODBRANSKÁ – VRBOVA KLATOVY		PROJKTANT 	
ZODPOVĚDNÝ PROJEKTANT	ING. MILAN BERNÁŠEK	<i>Bernašek</i>	SWARCO TRAFFIC CZ s.r.o. Dobronická 1256, 148 00 Praha 4 - Kunratice www.swarco.com/stcz
VYPRACOVAL	ING. JAN ČERNÝ	<i>Černý</i>	
KONTROLOVAL	ING. MILAN BERNÁŠEK	<i>Bernašek</i>	
STAVBA A NÁZEV	OBNOVA SSZ SSZ KT.05 TYŘŠOVA – PODBRANSKÁ – VRBOVA KLATOVY		DATUM 03/2024 FORMÁT 6xA4 MĚŘÍTKO 1:250 STUPEŇ PD DUSP ČÍS. ZAKÁZKY 6524 ARCHIVNÍ ČÍS. 20240306
NÁZEV PŘÍLOHY	CELKOVÁ SITUACE		ČÍS. SOUPRAVY ČÍS. PŘÍLOHY C.2