



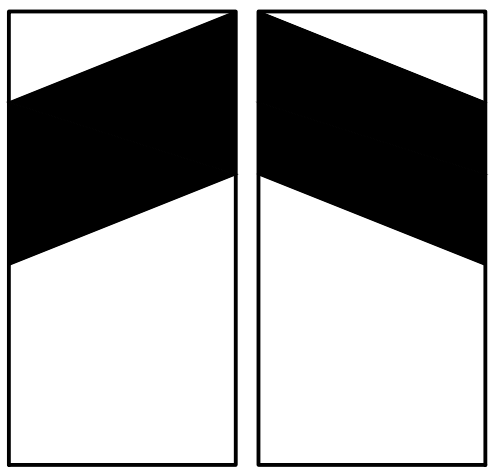

1 : 5000

Chlistov

změna č. 2 ÚP

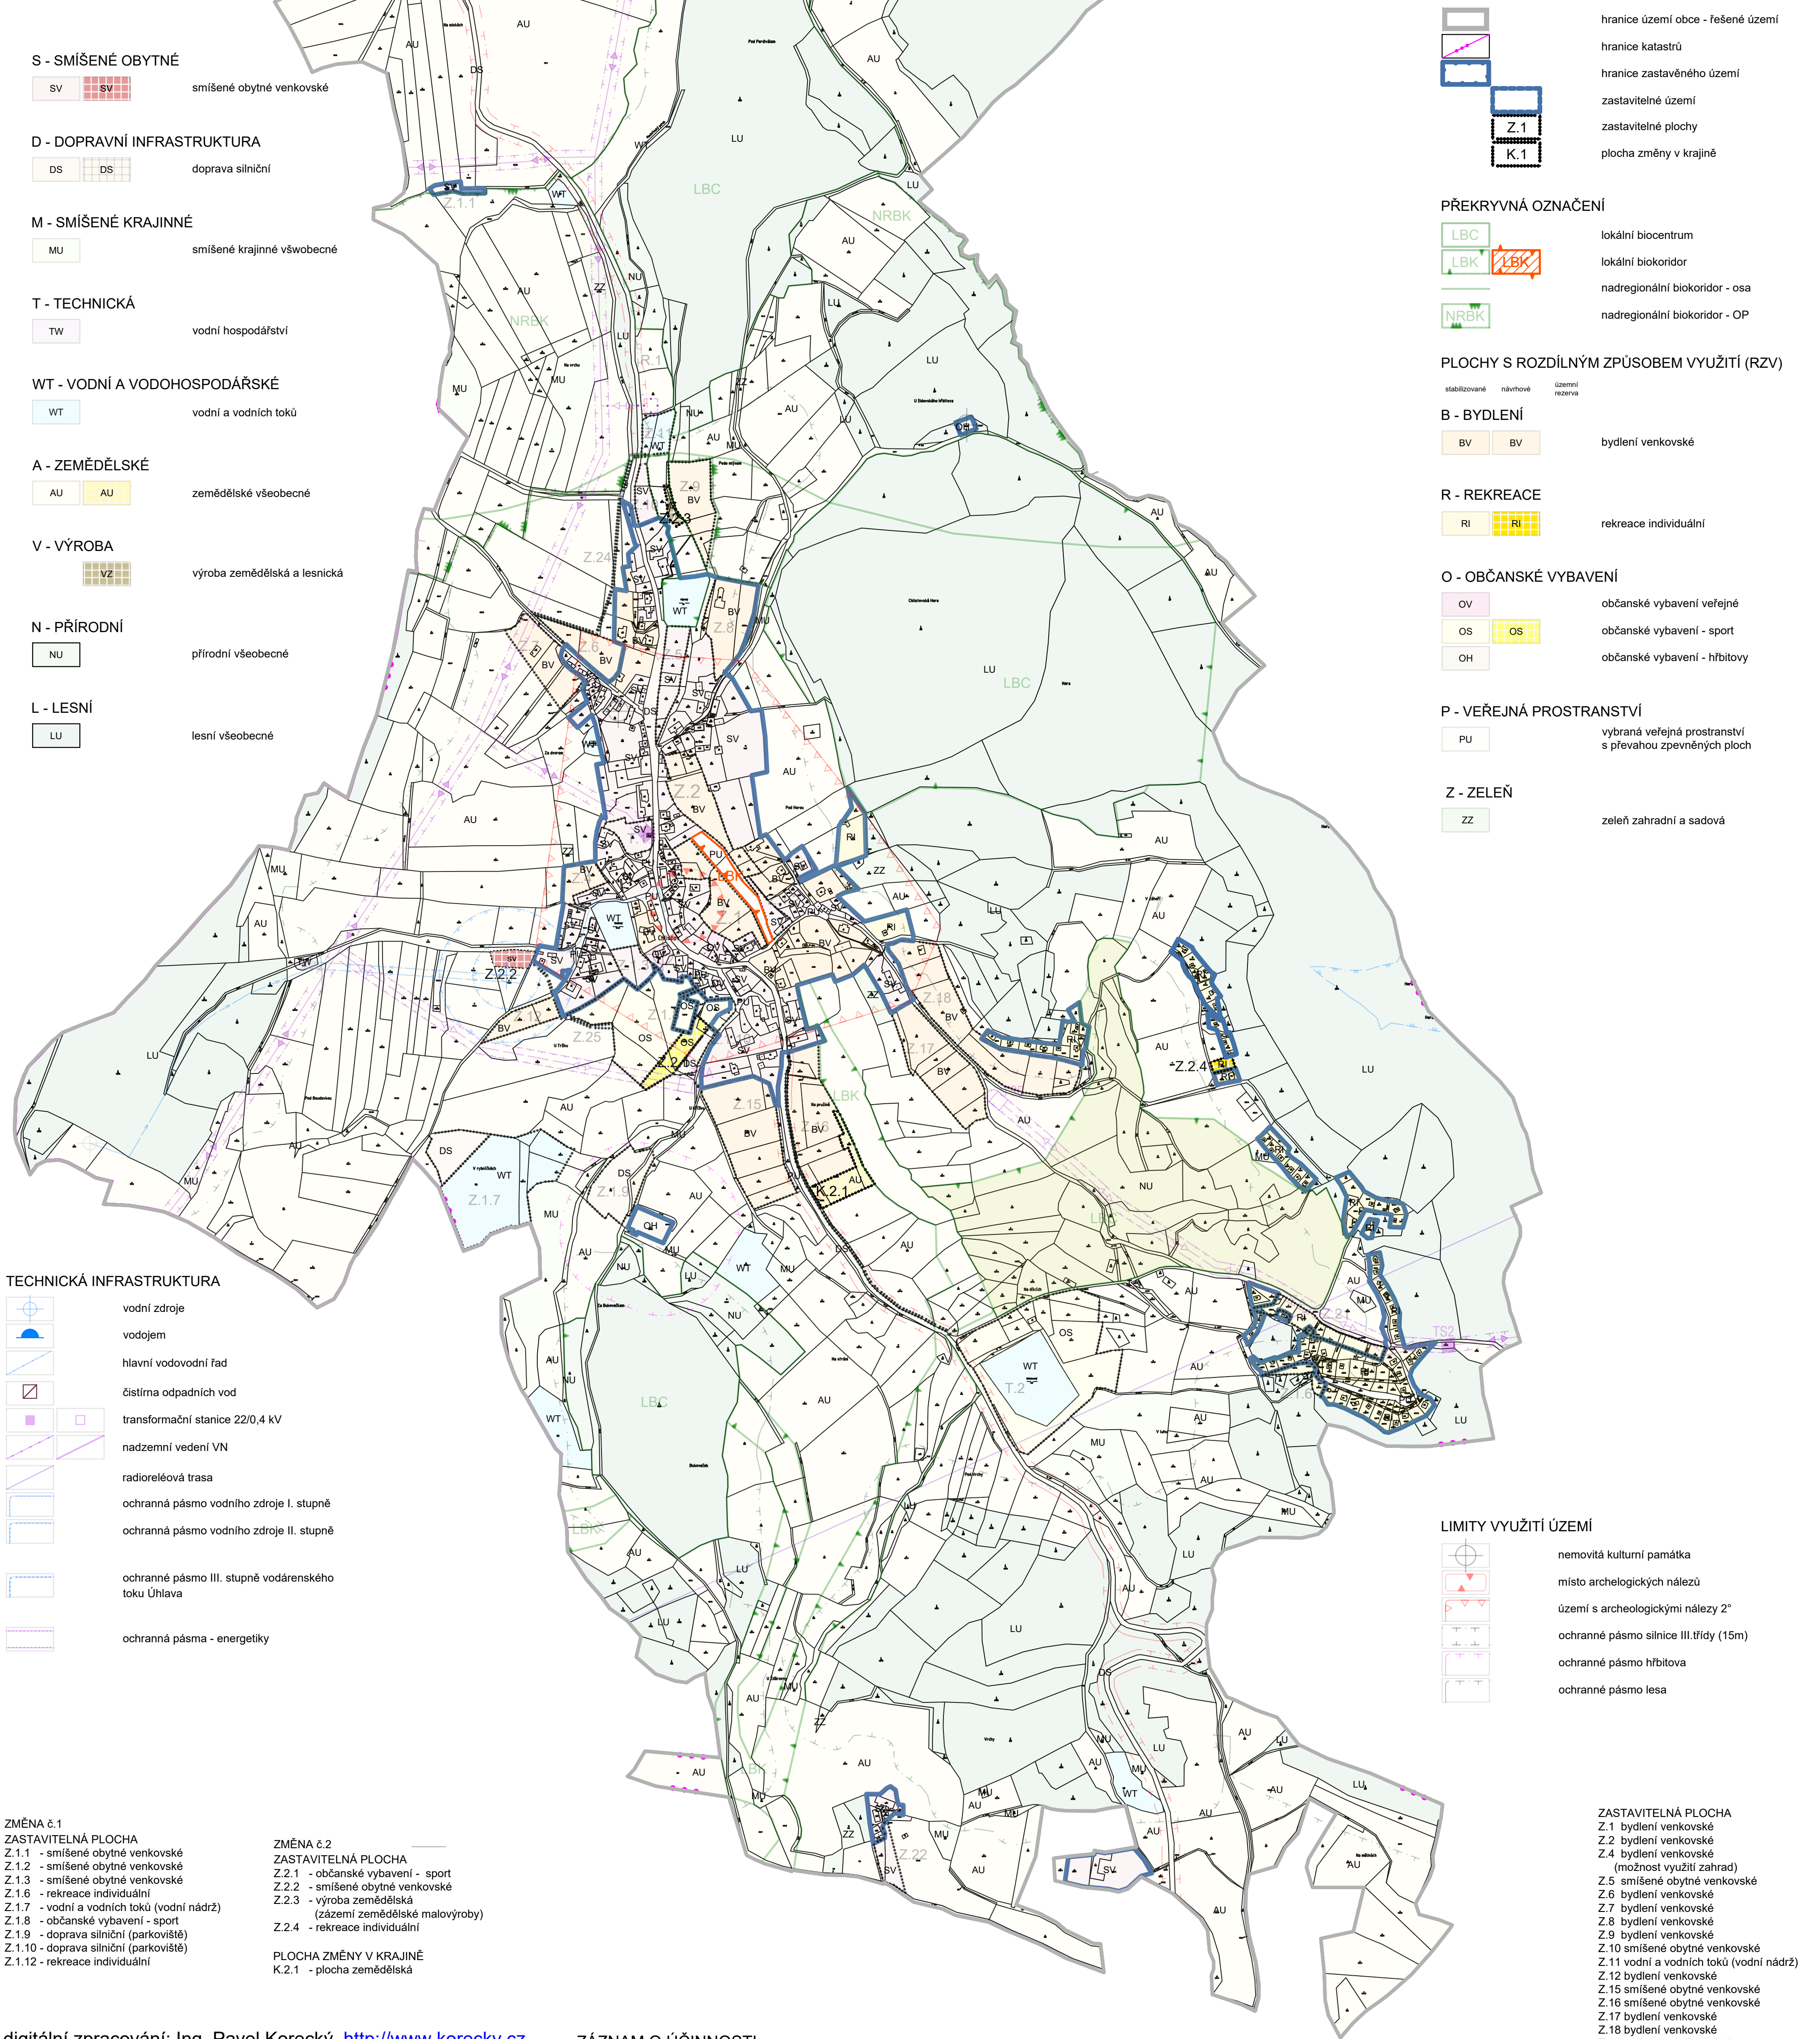

digitální zpracování: Ing. Pavel Korecký, <http://www.korecky.cz>

Autor: Ing. arch. Petr Tauš autorizovaný architekt ČKA 01041		
Zpracoval: Ing. arch. Petr Tauš	formát	560/800
	datum	09/2024
Pořizovatel:	MÚ Klatovy, odbor výstavby a ÚP	měřítko 1:5000
B. Odůvodnění změny č.2 územního plánu b. koordinační výkres		

ZÁZNAM O ÚČINNOSTI

a) správní orgán vydávající změnu č. 2 ÚP Chlistov	Zastupitelstvo obce Chlistov
b) údaje o vydání změny datum nabytí účinnosti změny č. 2 ÚP Chlistov	
c) údaje o oprávněné úřední osobě pořizovatele změny č. 2 ÚP Chlistov jméno a příjmení : funkce: podpis a úřední razítko:	Městský úřad Klatovy, odbor výstavby a ÚP Tomáš Martínek, služební číslo 414520 referent odboru ÚP

- ZASTAVITELNÁ PLOCHA
- Z.1 bydlení venkovské
 - Z.2 bydlení venkovské
 - Z.4 bydlení venkovské (možnost využití zahrad)
 - Z.5 smíšené obytné venkovské
 - Z.6 bydlení venkovské
 - Z.7 bydlení venkovské
 - Z.8 bydlení venkovské
 - Z.9 bydlení venkovské
 - Z.10 smíšené obytné venkovské
 - Z.11 vodní a vodních toků (vodní nádrž)
 - Z.12 bydlení venkovské
 - Z.15 smíšené obytné venkovské
 - Z.16 smíšené obytné venkovské
 - Z.17 bydlení venkovské
 - Z.18 bydlení venkovské
 - Z.21 rekreace individuální (dostavba rekreační lokality)
 - Z.22 smíšené obytné venkovské (rozvoj samoty)
 - Z.24 vodní a vodních toků (ochranný extravilánový příkop)
 - Z.25 vodní a vodních toků (ochranný extravilánový příkop)
 - Z.26 doprava jiná (pěší a cyklistická stezka)
- TRANSFORMAČNÍ PLOCHA
- T.1 smíšené obytné venkovské (využití proleky)
 - T.2 občanské vybavení - sport (úpravy sportovního rekreačního centra u koupaliště)
- ÚZEMNÍ REZERVY
- R.1 vodní hospodářství (územní rezerva pro kořenovou ČOV)