ÚZEMNÍ PLÁN JANOVICE NAD ÚHLAVOU
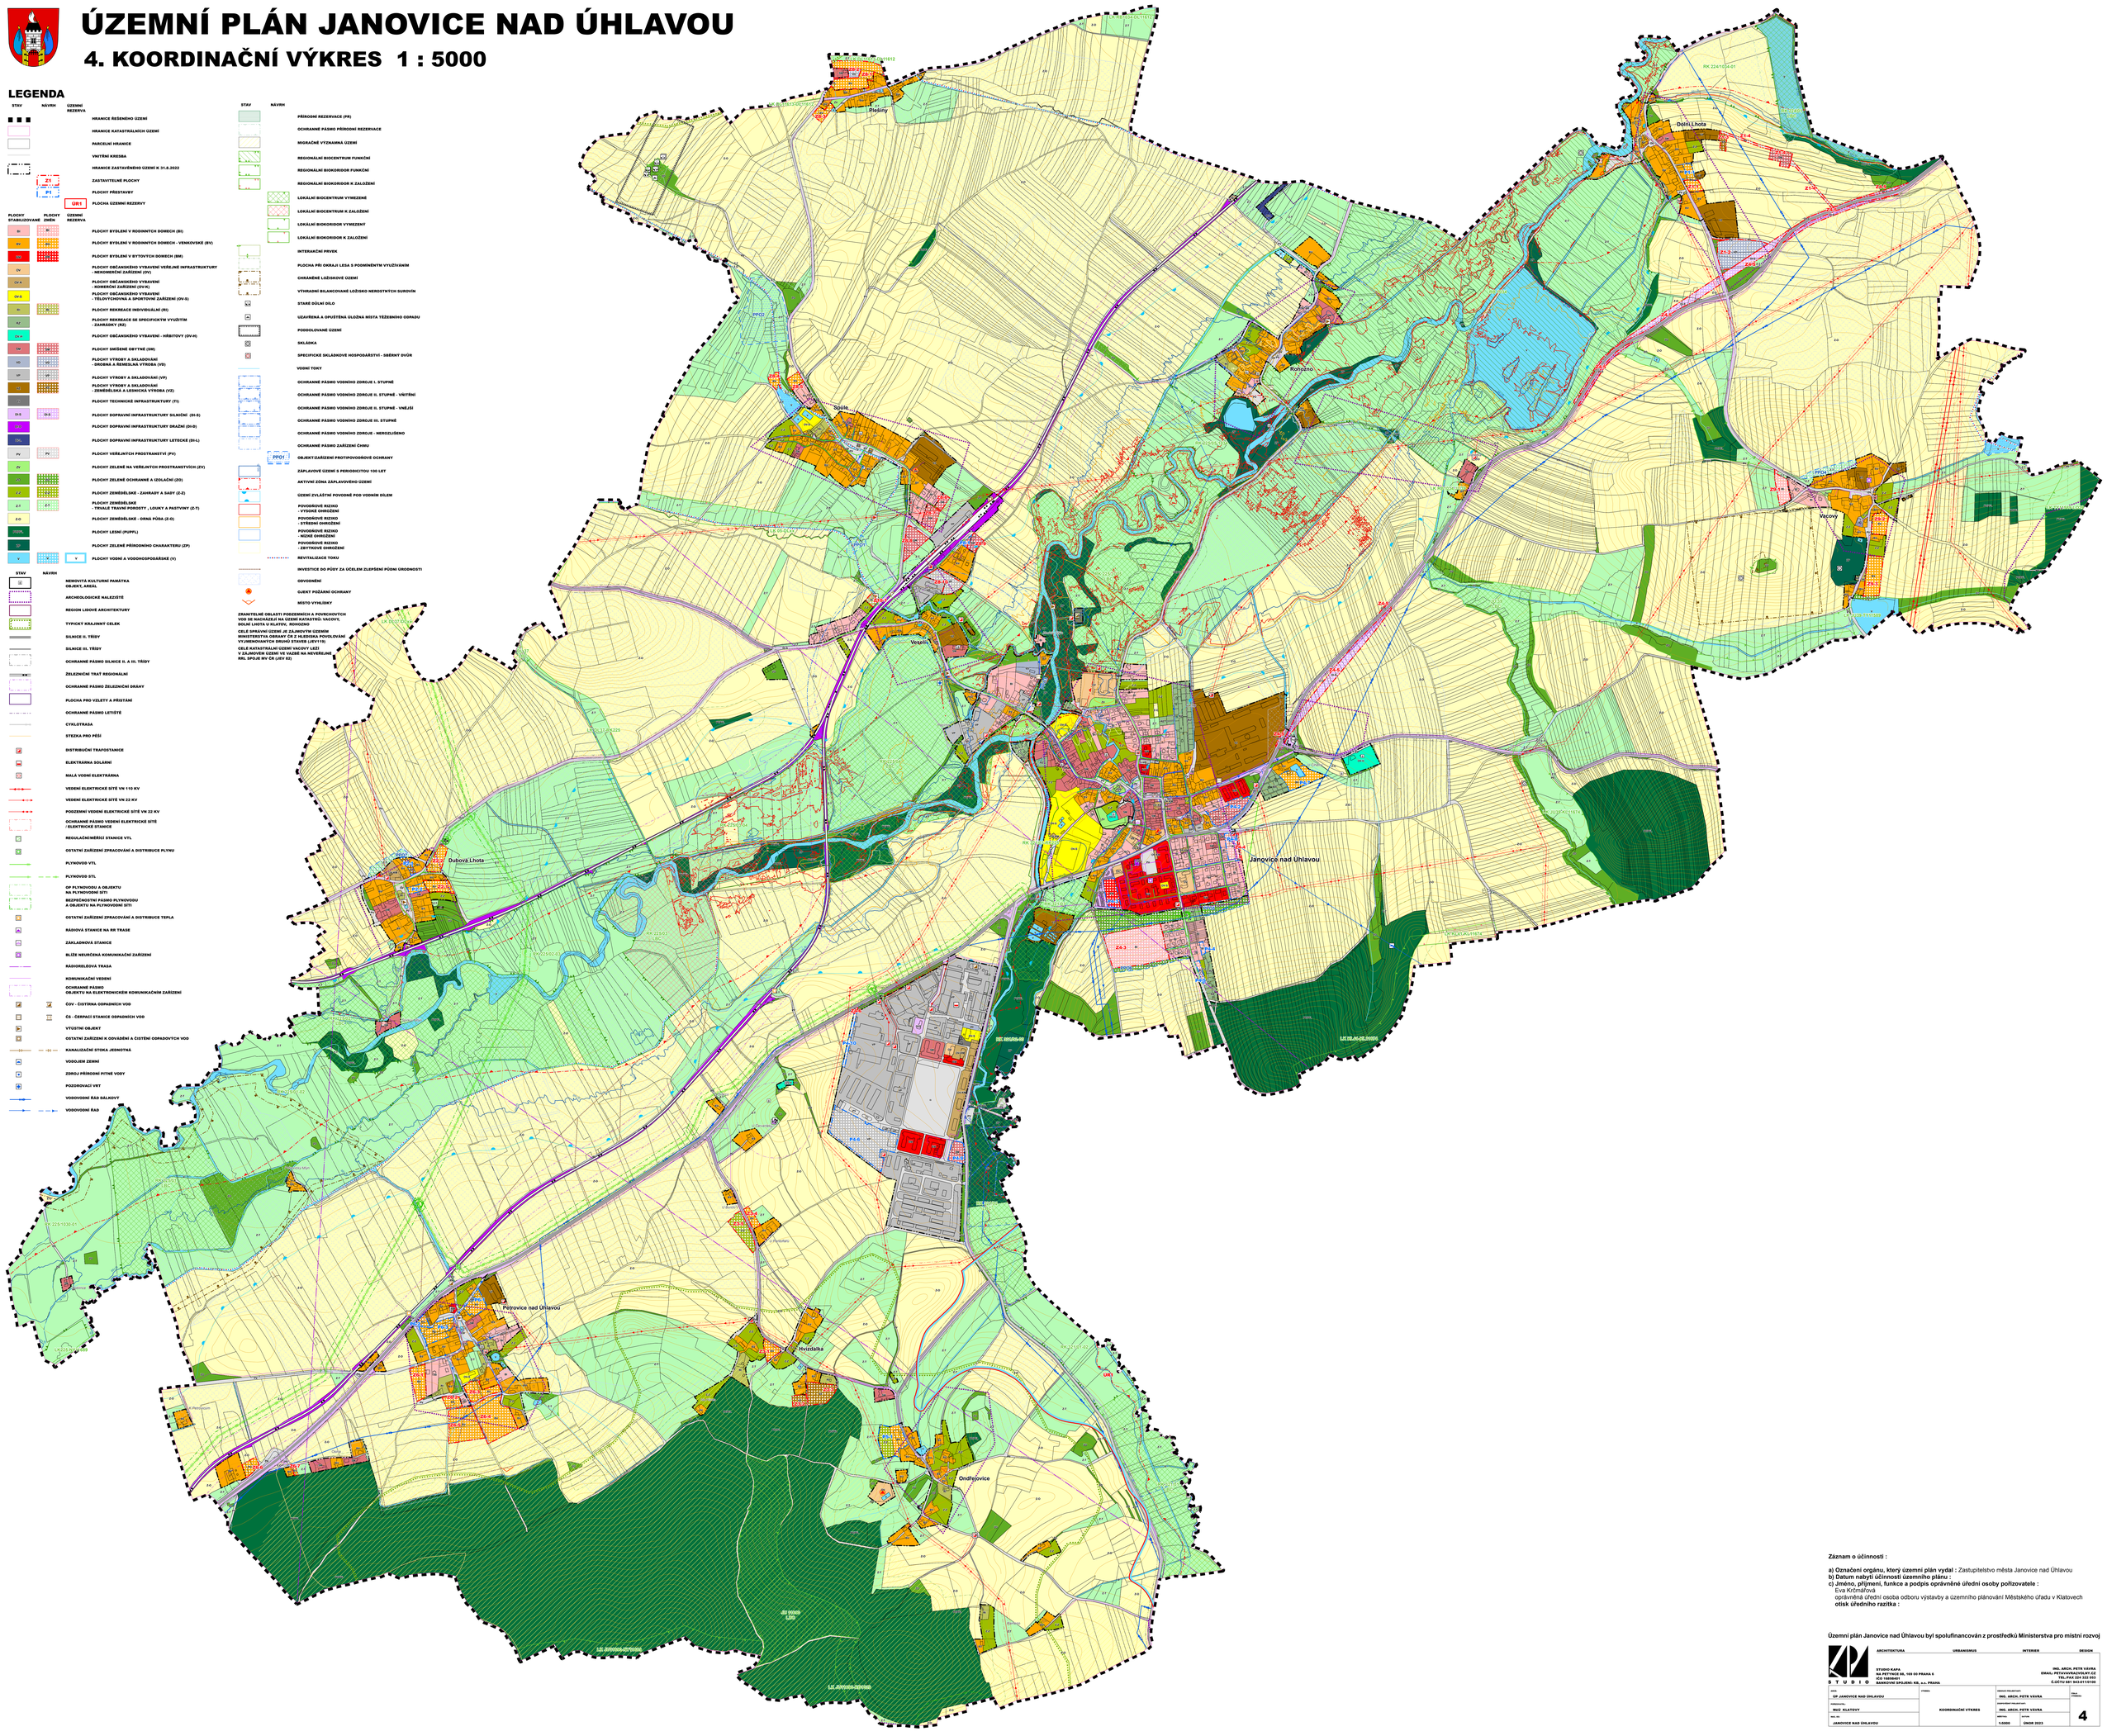
4. KOORDINAČNÍ VÝKRES 1 : 5000