ÚZEMNÍ PLÁN KLATOVY

ZMĚNA č. 1

VÝKRES KONCEPCE DOPRAVY

M 1 : 5000

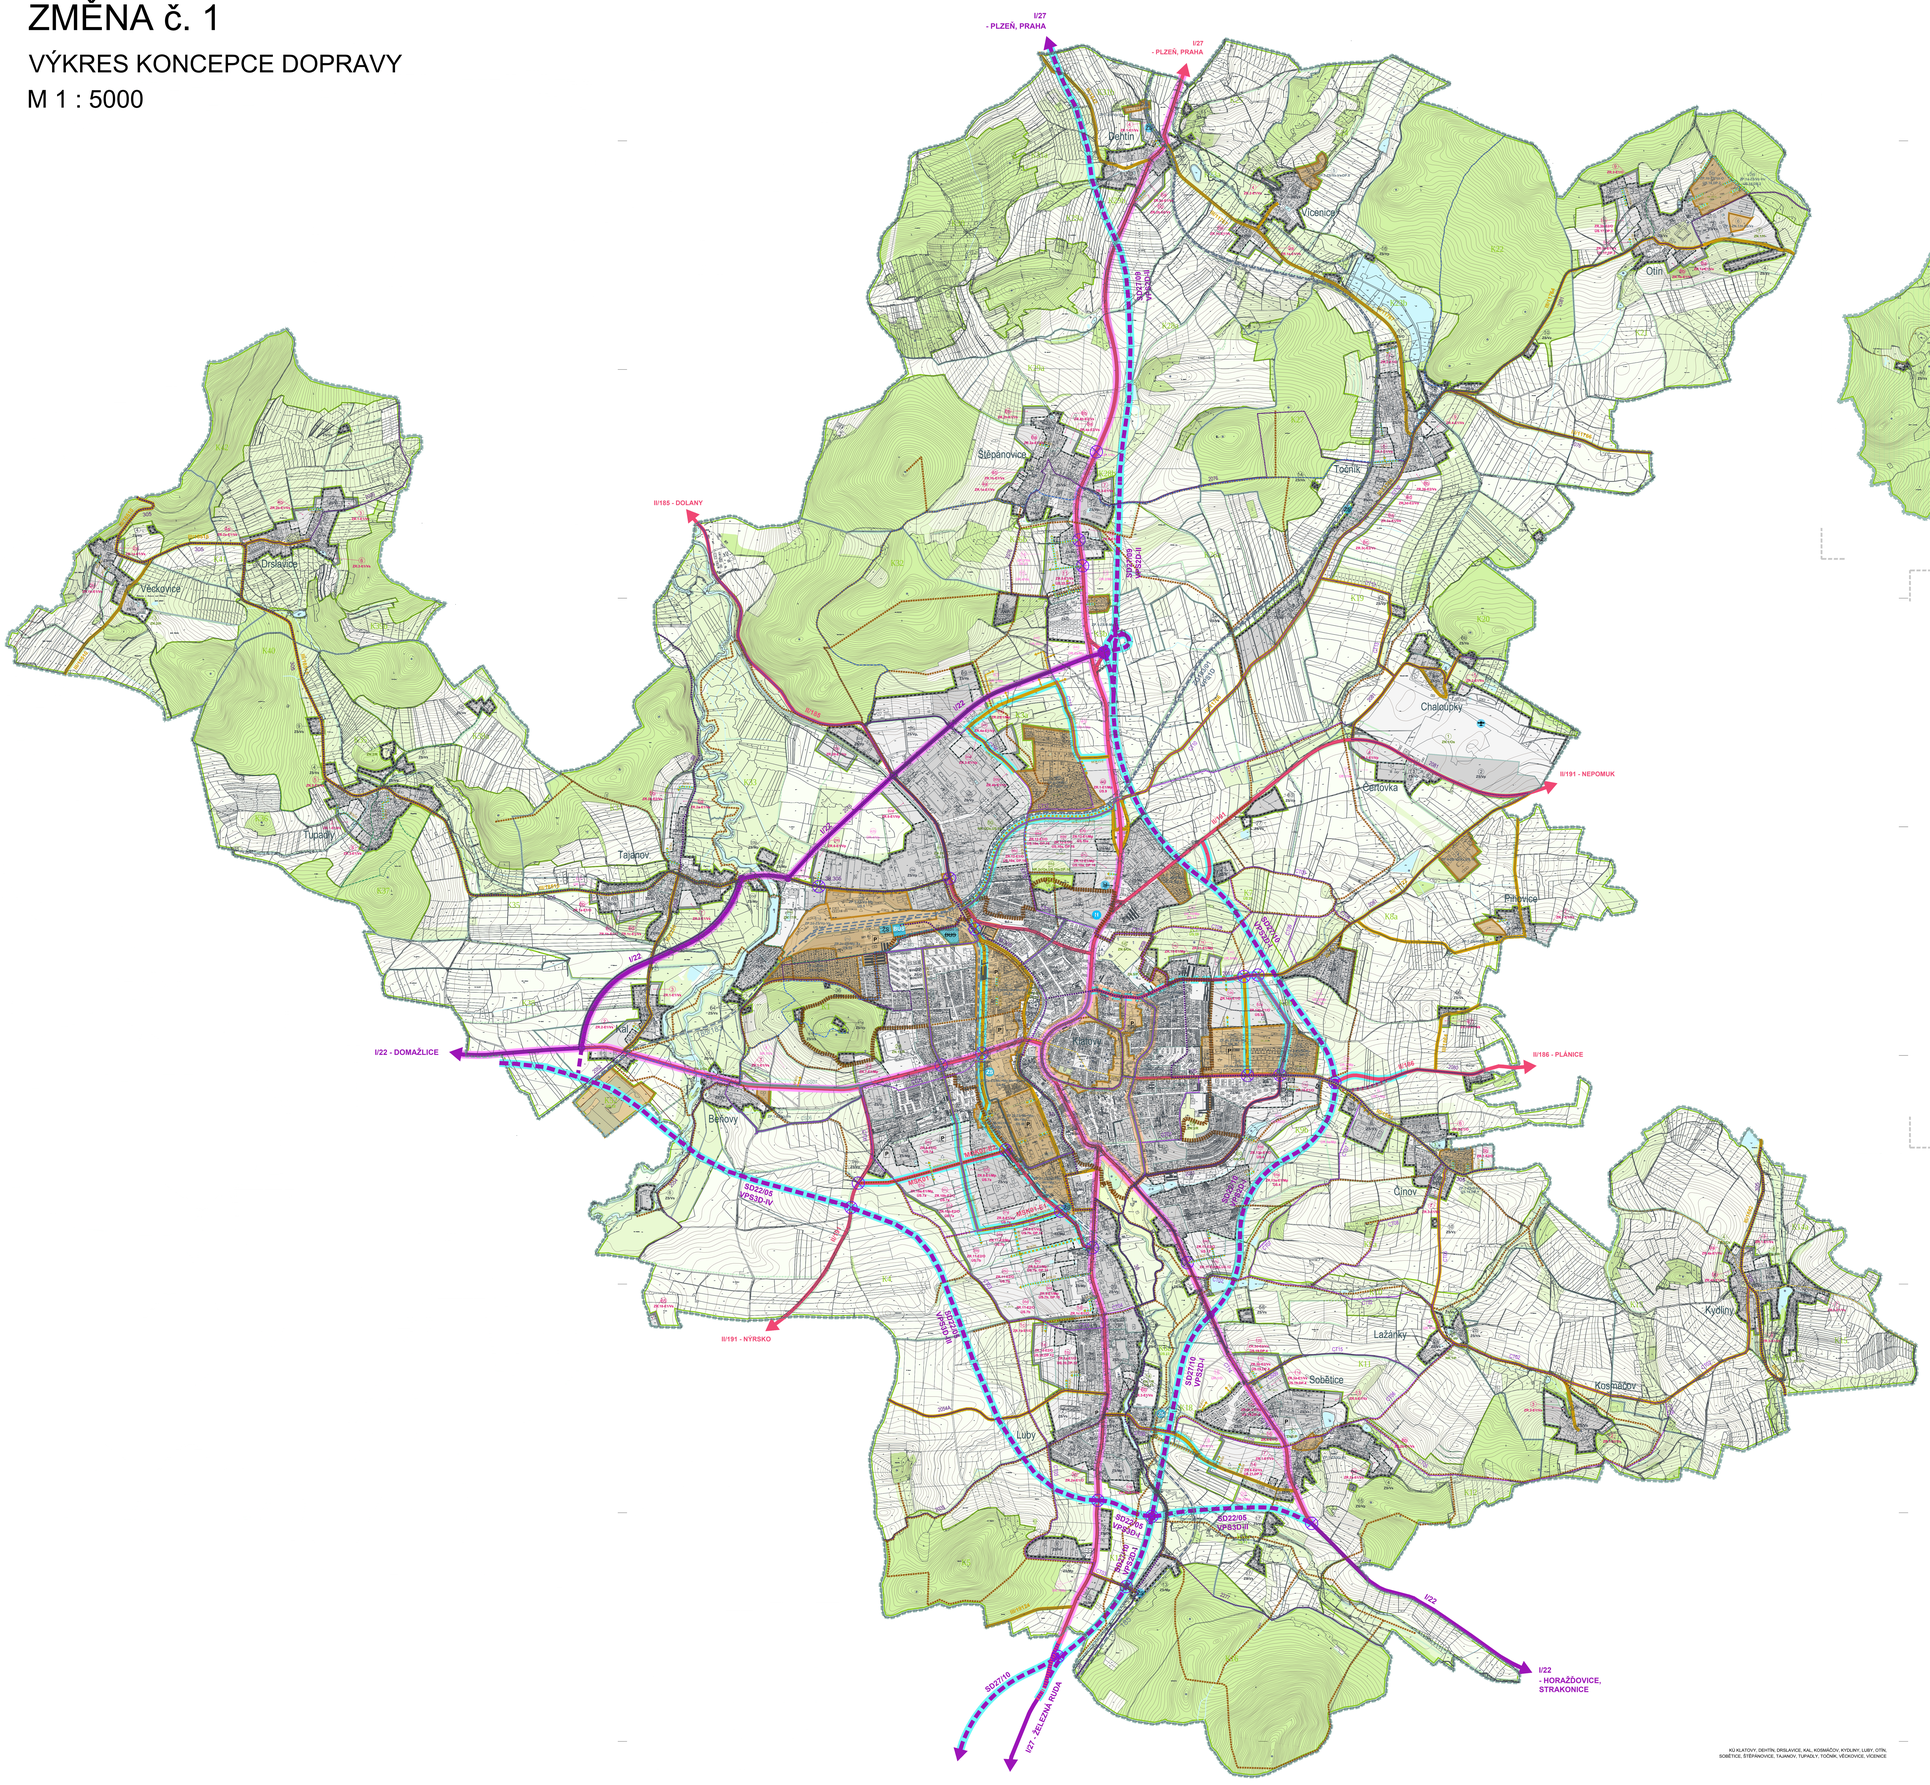

KÚ KLATOVY, DEHTÍN, DRSLAVICE, KAL, KOSMAČOV, KYŠINY, LUBY, OTÍN, SOBĚTICE, ŠTĚPÁNOVICE, TAJANOV, TUPADLY, TOČNÍK, VĚCKOVICE, VÍCENICE

KÚ HABARTICE, KVASICE

KÚ STŘEZIMĚR, KŘTĚTÍN

LEGENDA - ZÁKLADNÍ ČÁST

- HRANICE ŘEŠENÉHO ÚZEMÍ
- HRANICE ZASTAVĚNÉHO ÚZEMÍ
- HRANICE KU,OBCE/PCO
- HRANICE ZASTAVITELNÝCH PLOCH,ÚZEMNÍ CELEK
- HRANICE ZÁSTAVBY BEZ REGEN.
- ZASTAVITELNÉ STAVEBNÍ ÚZEMÍ - VČETNĚ VYMEZENÉ STRATEGIE SÍDLA
- ZASTAVITELNÉ ÚZEMÍ K PROVĚŘENÍ
- ZASTAVITELNÉ PROTLEHLÉ ÚZEMÍ STARÝ L, STARÝ N
- HRANICE PLOCH
- HRANICE PLOCH KRAJINY
- HRANICE PLOCH PLATNÝCH ÚZEMNĚ ZÁVAZNÝCH PLOCH

PRVKY SÍDELNÍ:

- PŘEDSTAVY VEŘEJNÁ PROSTRANSTVÍ - STÁVAJÍCÍ
- PŘEDSTAVY VEŘEJNÁ PROSTRANSTVÍ - NAVRHOVANÉ
- V ÚZEMNÍ STUDII - STÁVAJÍCÍ
- V ÚZEMNÍ STUDII - NAVRHOVANÉ
- DALŠÍ STÁVBY A PRVKY (kaplička, kříž, křídlo, pomník, hřbitov, hřbitůvek, ŘSD - kvalu)
- PŘÍRODNÍ PRVKY - STÁVAJÍCÍ
- PŘÍRODNÍ PRVKY - NAVRHOVANÉ
- ZAHRADY, SADY
- ALEJE STÁVAJÍCÍ
- ALEJE NAVRHOVANÉ
- LOUKY
- LES
- VODNÍ PLOCHY A TOKY
- PLOCHY ZMĚN V KRAJINĚ

SILNICE:

- SILNICE I. TŘÍDY
- SILNICE II. TŘÍDY A MĚSTSKÉ MÍSTNÍ KOMUNIKACE (= I.VAHČÍK TŘÍDY II.)
- SILNICE III. TŘÍDY A OBSLUŽNÉ MÍSTNÍ KOMUNIKACE V PŘÍMÉ (= I.VAHČÍK TŘÍDY III.)
- SILNICE A KOMUNIKACE PŘEDVYHOŘENÉ - VÝHLEDOVÉ
- SILNICE A KOMUNIKACE NAVRHOVANÉ
- NAVRHOVANÁ TRASA PŘELOŽEK SOS A ST
- SILNICE II. TŘÍDY V MĚSTSKÉ MÍSTNÍ KOMUNIKACE (= I.VAHČÍK TŘÍDY II.) - KLIDNÉ
- OBCHV NAVRŽENÉ A PŘEVÁŽENÝCH SILNIČNÍ STŘ. I. TŘÍDY
- OBCHV NAVRŽENÉ A PŘEVÁŽENÝCH SILNIČNÍ TŘÍDY II. - KLIDNÉ
- VNITŘNÍ OKRUH KOLEM HISTORICKÉHO JÁDRA
- PŘEVÁŽNÁ ZÓNA MEZI NAVRŽENÝMI OBSLUŽNÝCH KOMUNIKACÍ (zpravidla je cíl území dvěm sběrné plochy S - KLIDNÉ)
- PŘEVÁŽNÁ ZÓNA MEZI NAVRŽENÝMI OBSLUŽNÝCH KOMUNIKACÍ V ZÁSTAVBĚ REGENERACE
- KOMUNIKACE MEZI NAVRHOVANÉ PŘEVÁŽNÝ V RÁMCI ROZVOJE SUPRAMA NEPŘEVÁŽNÉ LOKALITY

DRÁHA:

- ŽELEZNIČNÍ TRAŤ - STÁVAJÍCÍ
- ŽELEZNIČNÍ TRAŤ - NAVRHOVANÁ - ZDVOJKOLEJNĚNÍ UPŘESŇ
- ŽELEZNIČNÍ STANICE - STÁVAJÍCÍ
- ŽELEZNIČNÍ STANICE - NAVRHOVANÉ

AUTOBUS:

- AUTOBUSOVÉ NÁDRAŽÍ - STÁVAJÍCÍ - KLIDNÉ
- AUTOBUSOVÉ NÁDRAŽÍ - NAVRHOVANÉ

LETECKÁ DOPRAVA:

- NEVEŘEJNÉ LEDOVIŠTĚ/LETIŠTĚ
- NEVEŘEJNÝ VRTULNÍKOVÝ HELIPORT - STÁVAJÍCÍ
- NEVEŘEJNÝ VRTULNÍKOVÝ HELIPORT - NAVRHOVANÝ

DOPRAVA V KLIDU:

- ODSTAVNÉ GARÁŽE A STÁNÍ

PĚŠÍ A CYKLISTICKÉ TRASY:

- TURISTICKÁ ZNAČKA ČERVENÁ
- TURISTICKÁ ZNAČKA MODRÁ
- TURISTICKÁ ZNAČKA ZELENÁ
- TURISTICKÁ ZNAČKA ŽLUTÁ
- STÁVAJÍCÍ/NOVÝ HYDROMOTOR OKRUH
- NAVRŽENÉ HYDROMOTOR TRASY
- STÁVAJÍCÍ/CYKLOTRASA REGIONÁLNÍ
- NAVRŽENÁ CYKLOTRASA REGIONÁLNÍ
- STÁVAJÍCÍ/CYKLOTRASA MÍSTNÍ
- NAVRŽENÁ CYKLOTRASA MÍSTNÍ
- CYKLISTICKÝ STÁVAJÍCÍ
- CYKLISTICKÝ NAVRŽENÉ
- CYKLISTICKÝ - ÚSEKY RUŠNÉHO/PEKNÉTRÉ

LEGENDA - INFORMATIVNÍ ČÁST

- HRANICE KATASTRÁLNÍHO ÚZEMÍ OBCE
- POLOHOPIS - KATASTRÁLNÍ MAPA - PK KATASTR - KLÍČOVÉ
- VÝSTAVBOZ

VYSVĚTLIVKY VYUŽITÍ ÚZEMÍ:

- PŘÍRODNÍ NEVYHOVA
- PŘÍRODNÍ PARK
- PŘÍRODNÍ PARKTRA = navazovná zvláště chráněná území
- P PARKOVÍ STROM
- VEŘEJNÁ PARKOVÁ ZEMA KLATOVY
- VYBRANÉ KLÍČ.TURIS PAMĚTKY

Text=... Označení ochranných zón dalších prvků viz přílohy č. 1 Výkresů část

LEGENDA INDEXŮ

PRINCIP SMĚROVÉHO ČÍSLOVÁNÍ PAPRSKOVITÝCH CESTNÝCH SÍTÍ

- 0 - DOPRAVNÍ STAVEBNÍ ÚZEMÍ
- 20 - K PROMĚNĚ
- 60 - DOPRAVNÍ TRŽNÍ NOVÁ ÚZEMÍ
- 60 - REGIONÁLNÍ TRAŤ
- 60 - CESMA REGIONÁLNÍ
- K1 - NEDOLITOVÝ KRUHOVÝ

PŘÍKLADY ČÍSLO NEBO

8b - Číslo plochy

Označení plochy | Číslo | Změna | Využití plochy

ZR.4-E1/O

ÚS.22,DP.6

Kapacita hlavní data | Označení ÚS/Název/číslo

ZÁZNAM O ÚČINNOSTI :

Správní orgán, který územně plán vydal:
ZASTUPITELSTVO MĚSTA KLATOVY
Číslo jednací:

Datum nabytí účinnosti: ZDE ZADEJTE DATUM

Pořizovatel:
MĚSTSKÝ ÚŘAD KLATOVY, ODBOR VÝSTAVBY A ÚZEMNÍHO PLÁNOVÁNÍ
Odpovědný zástupce pořizovatele:
Ing. Václav Vorlíček, místostarosta
Oprávněná úřední osoba pořizovatele:
Ing. Jakub Hanzal, Ing. Jakub Zelenka
Telefon: ZDE ZADEJTE DATUM

Zpracovatel:
ALEŠ FIŠER ARCHITEKTI s. r. o.
Ing. arch. Aleš Fišer, Ing. arch. Petra Bobková, Ing. arch. Lucie Chvostková, Ing. arch. Jakub Hanzal, Ing. arch. Ondřej Tejkl, Bc. Tomáš Kubica, Bc. Kristýna Pavlová, Ing. arch. Ondřej Tejkl, Bc. Tomáš Kubica
Ing. arch. Petr Pánthanger, Ing. Antonín Zelenovský
PTN ateliér, s. r. o., Ing. Miroslav Prokopec
ASEKRES, s. r. o., Arch. Jiří Kroese, Arch. Josef Gieo

Dopravní infrastruktura:
Technická infrastruktura:
Životní prostředí:

ÚZEMNÍ PLÁN KLATOVY
ZMĚNA č. 1
VÝKRES KONCEPCE DOPRAVY
M 1:5000

I-03