
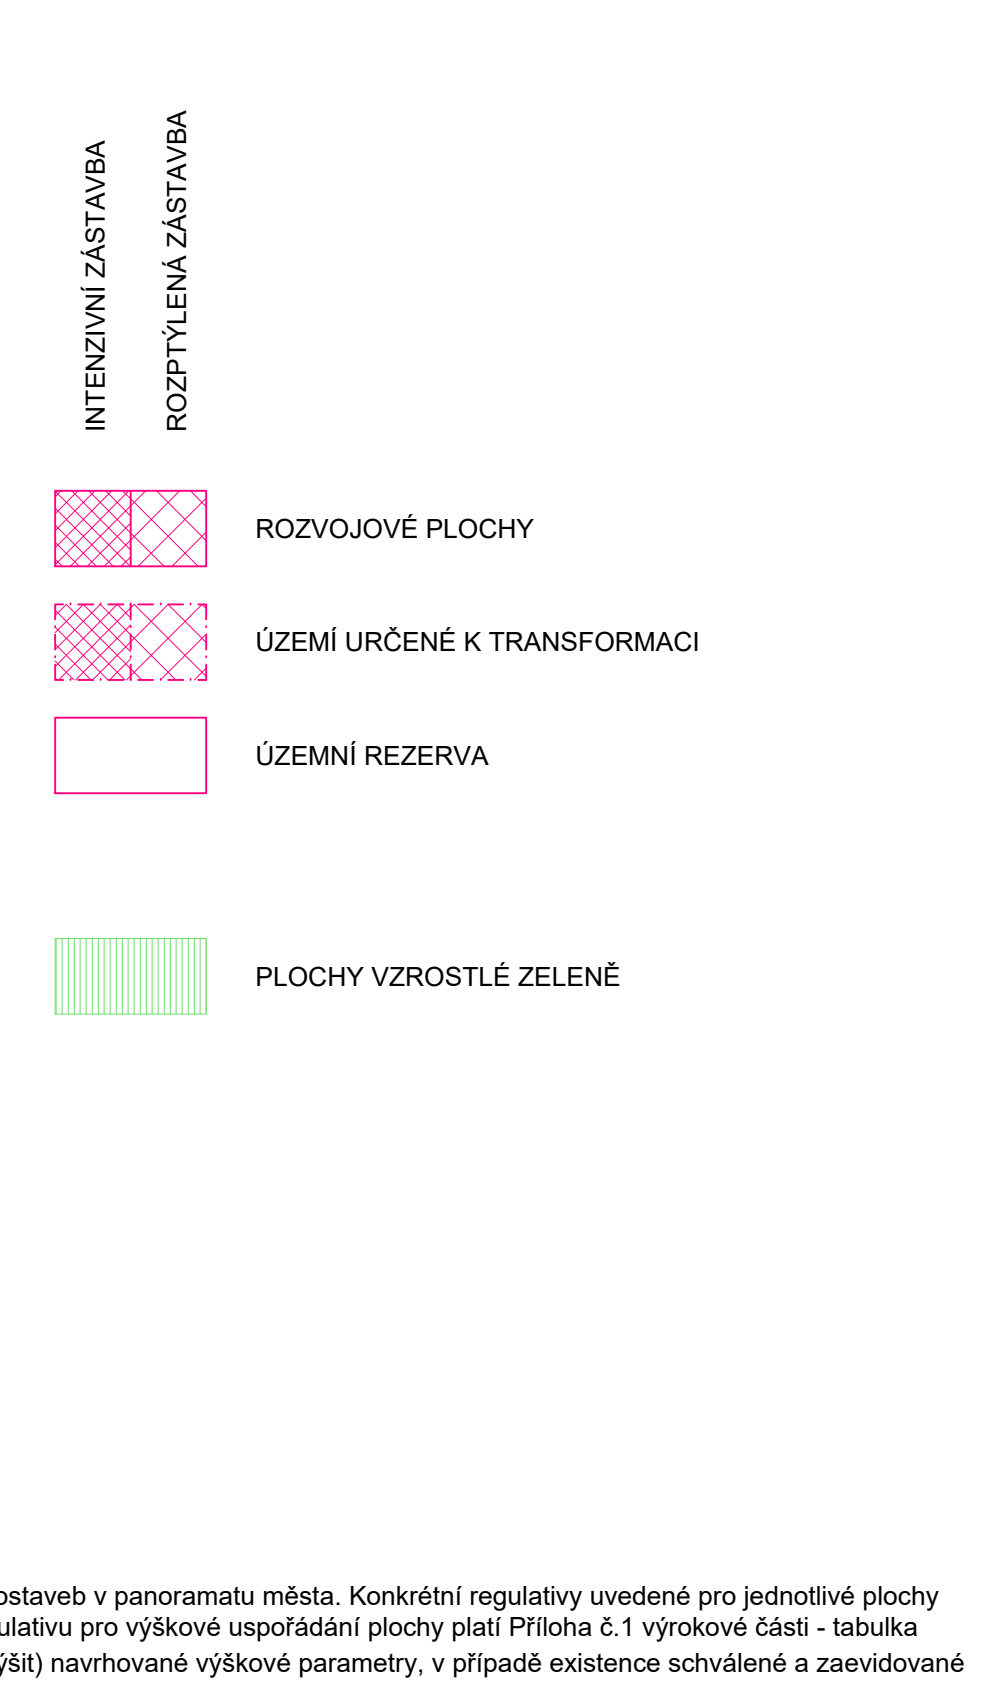
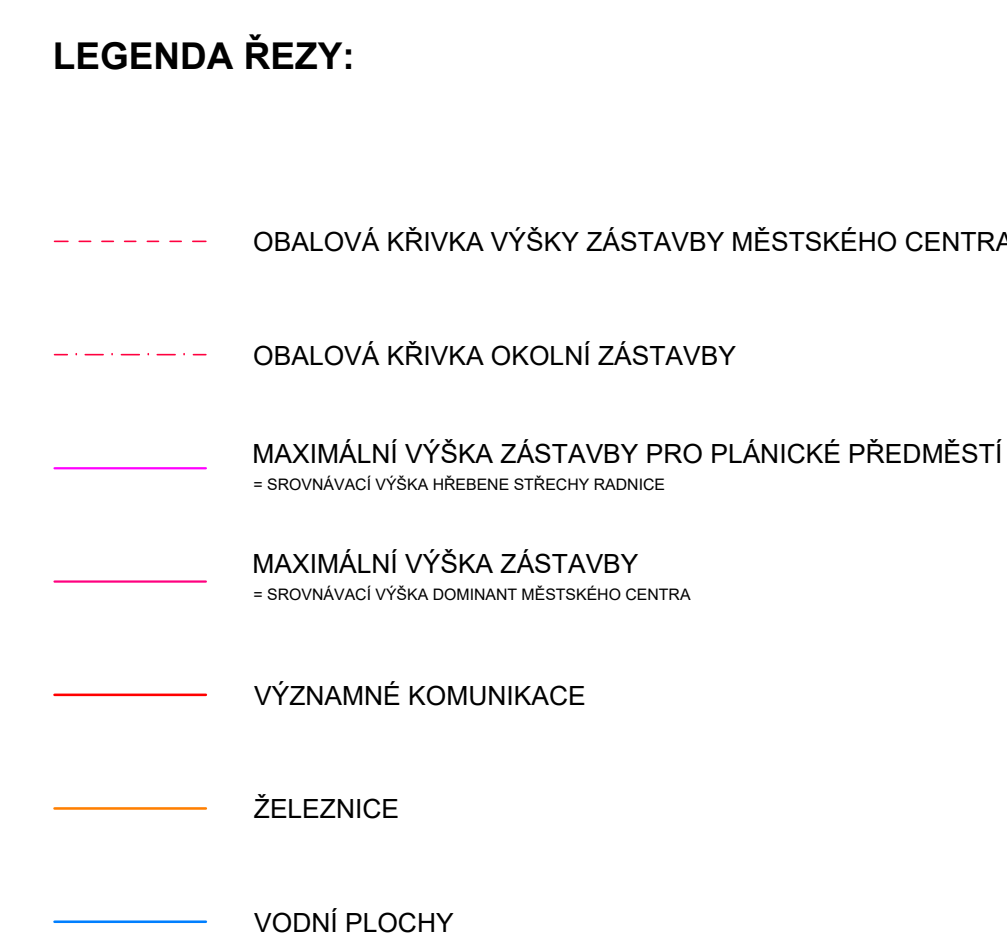
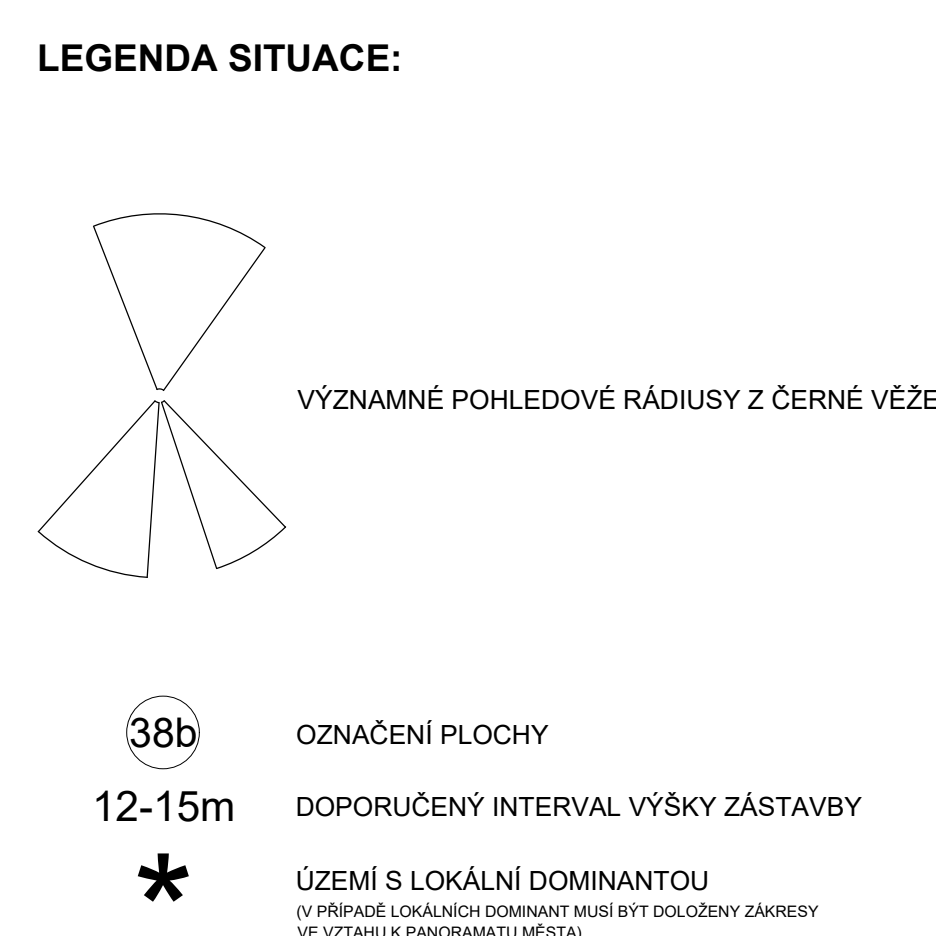
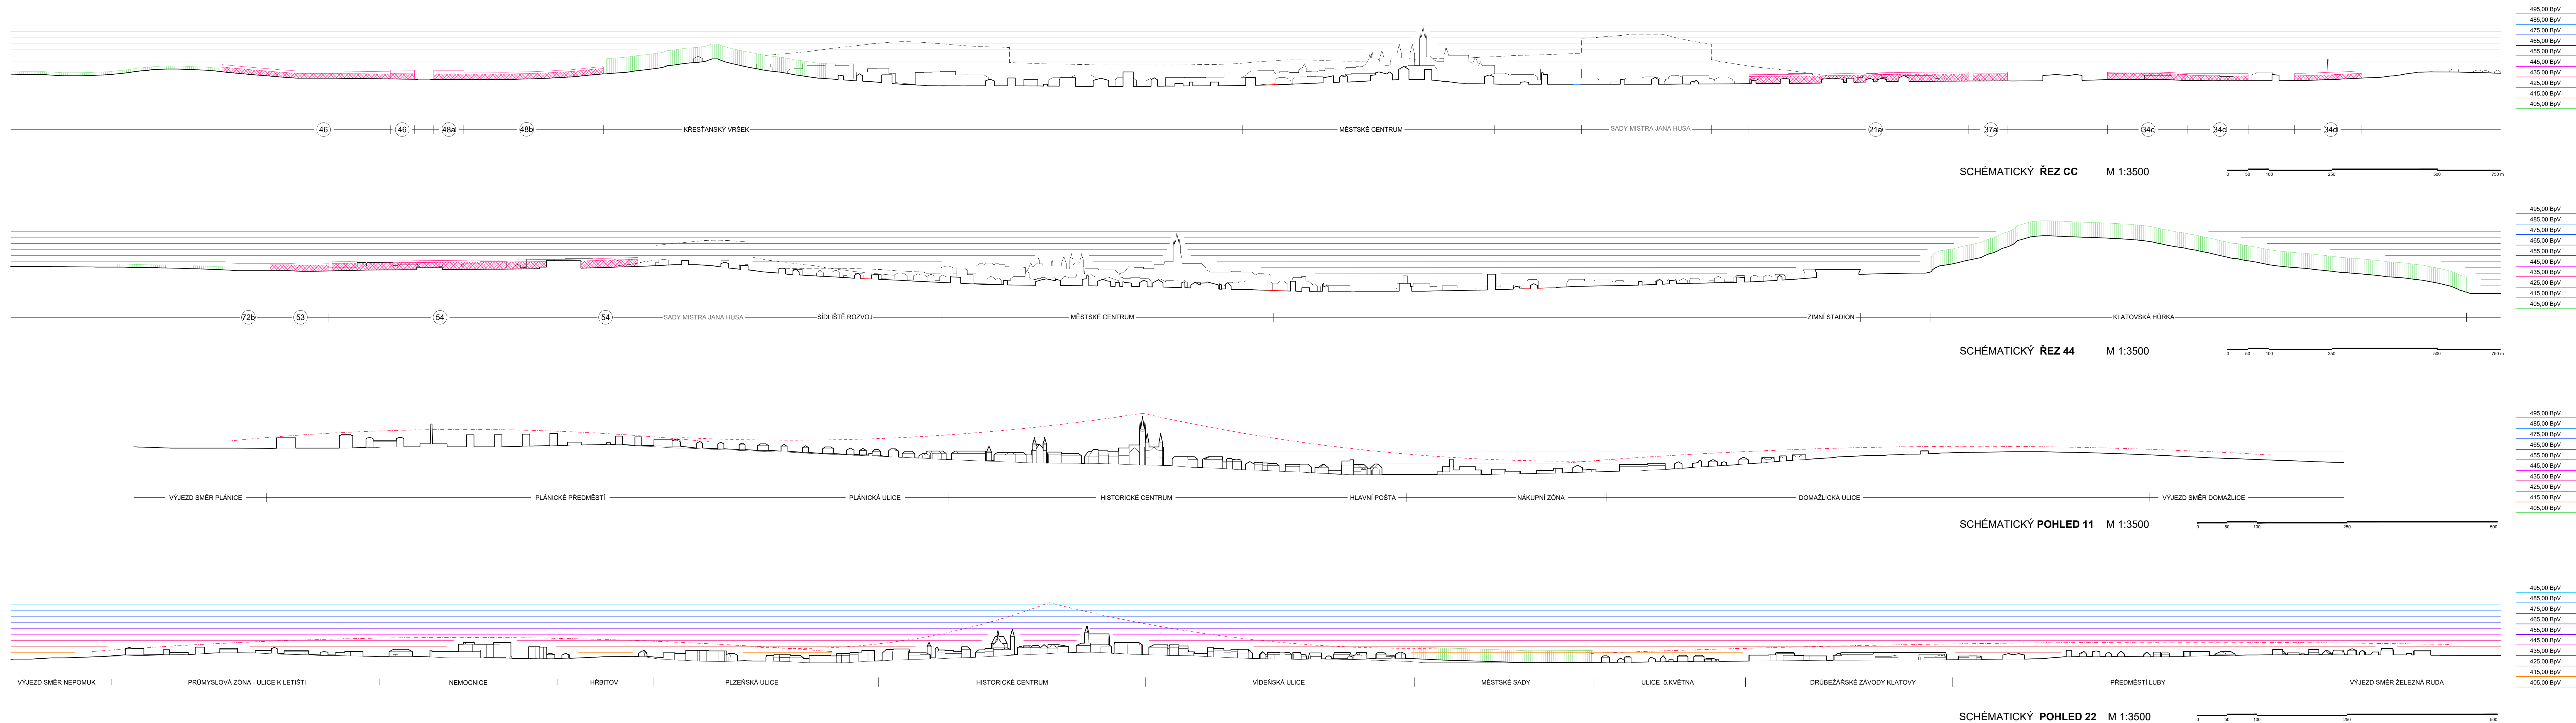


ÚZEMNÍ PLÁN KLATOVY

ÚPLNÉ ZNĚNÍ PO ZMĚNĚ Č.3

SCHÉMA VÝŠKOVÉ REGULACE

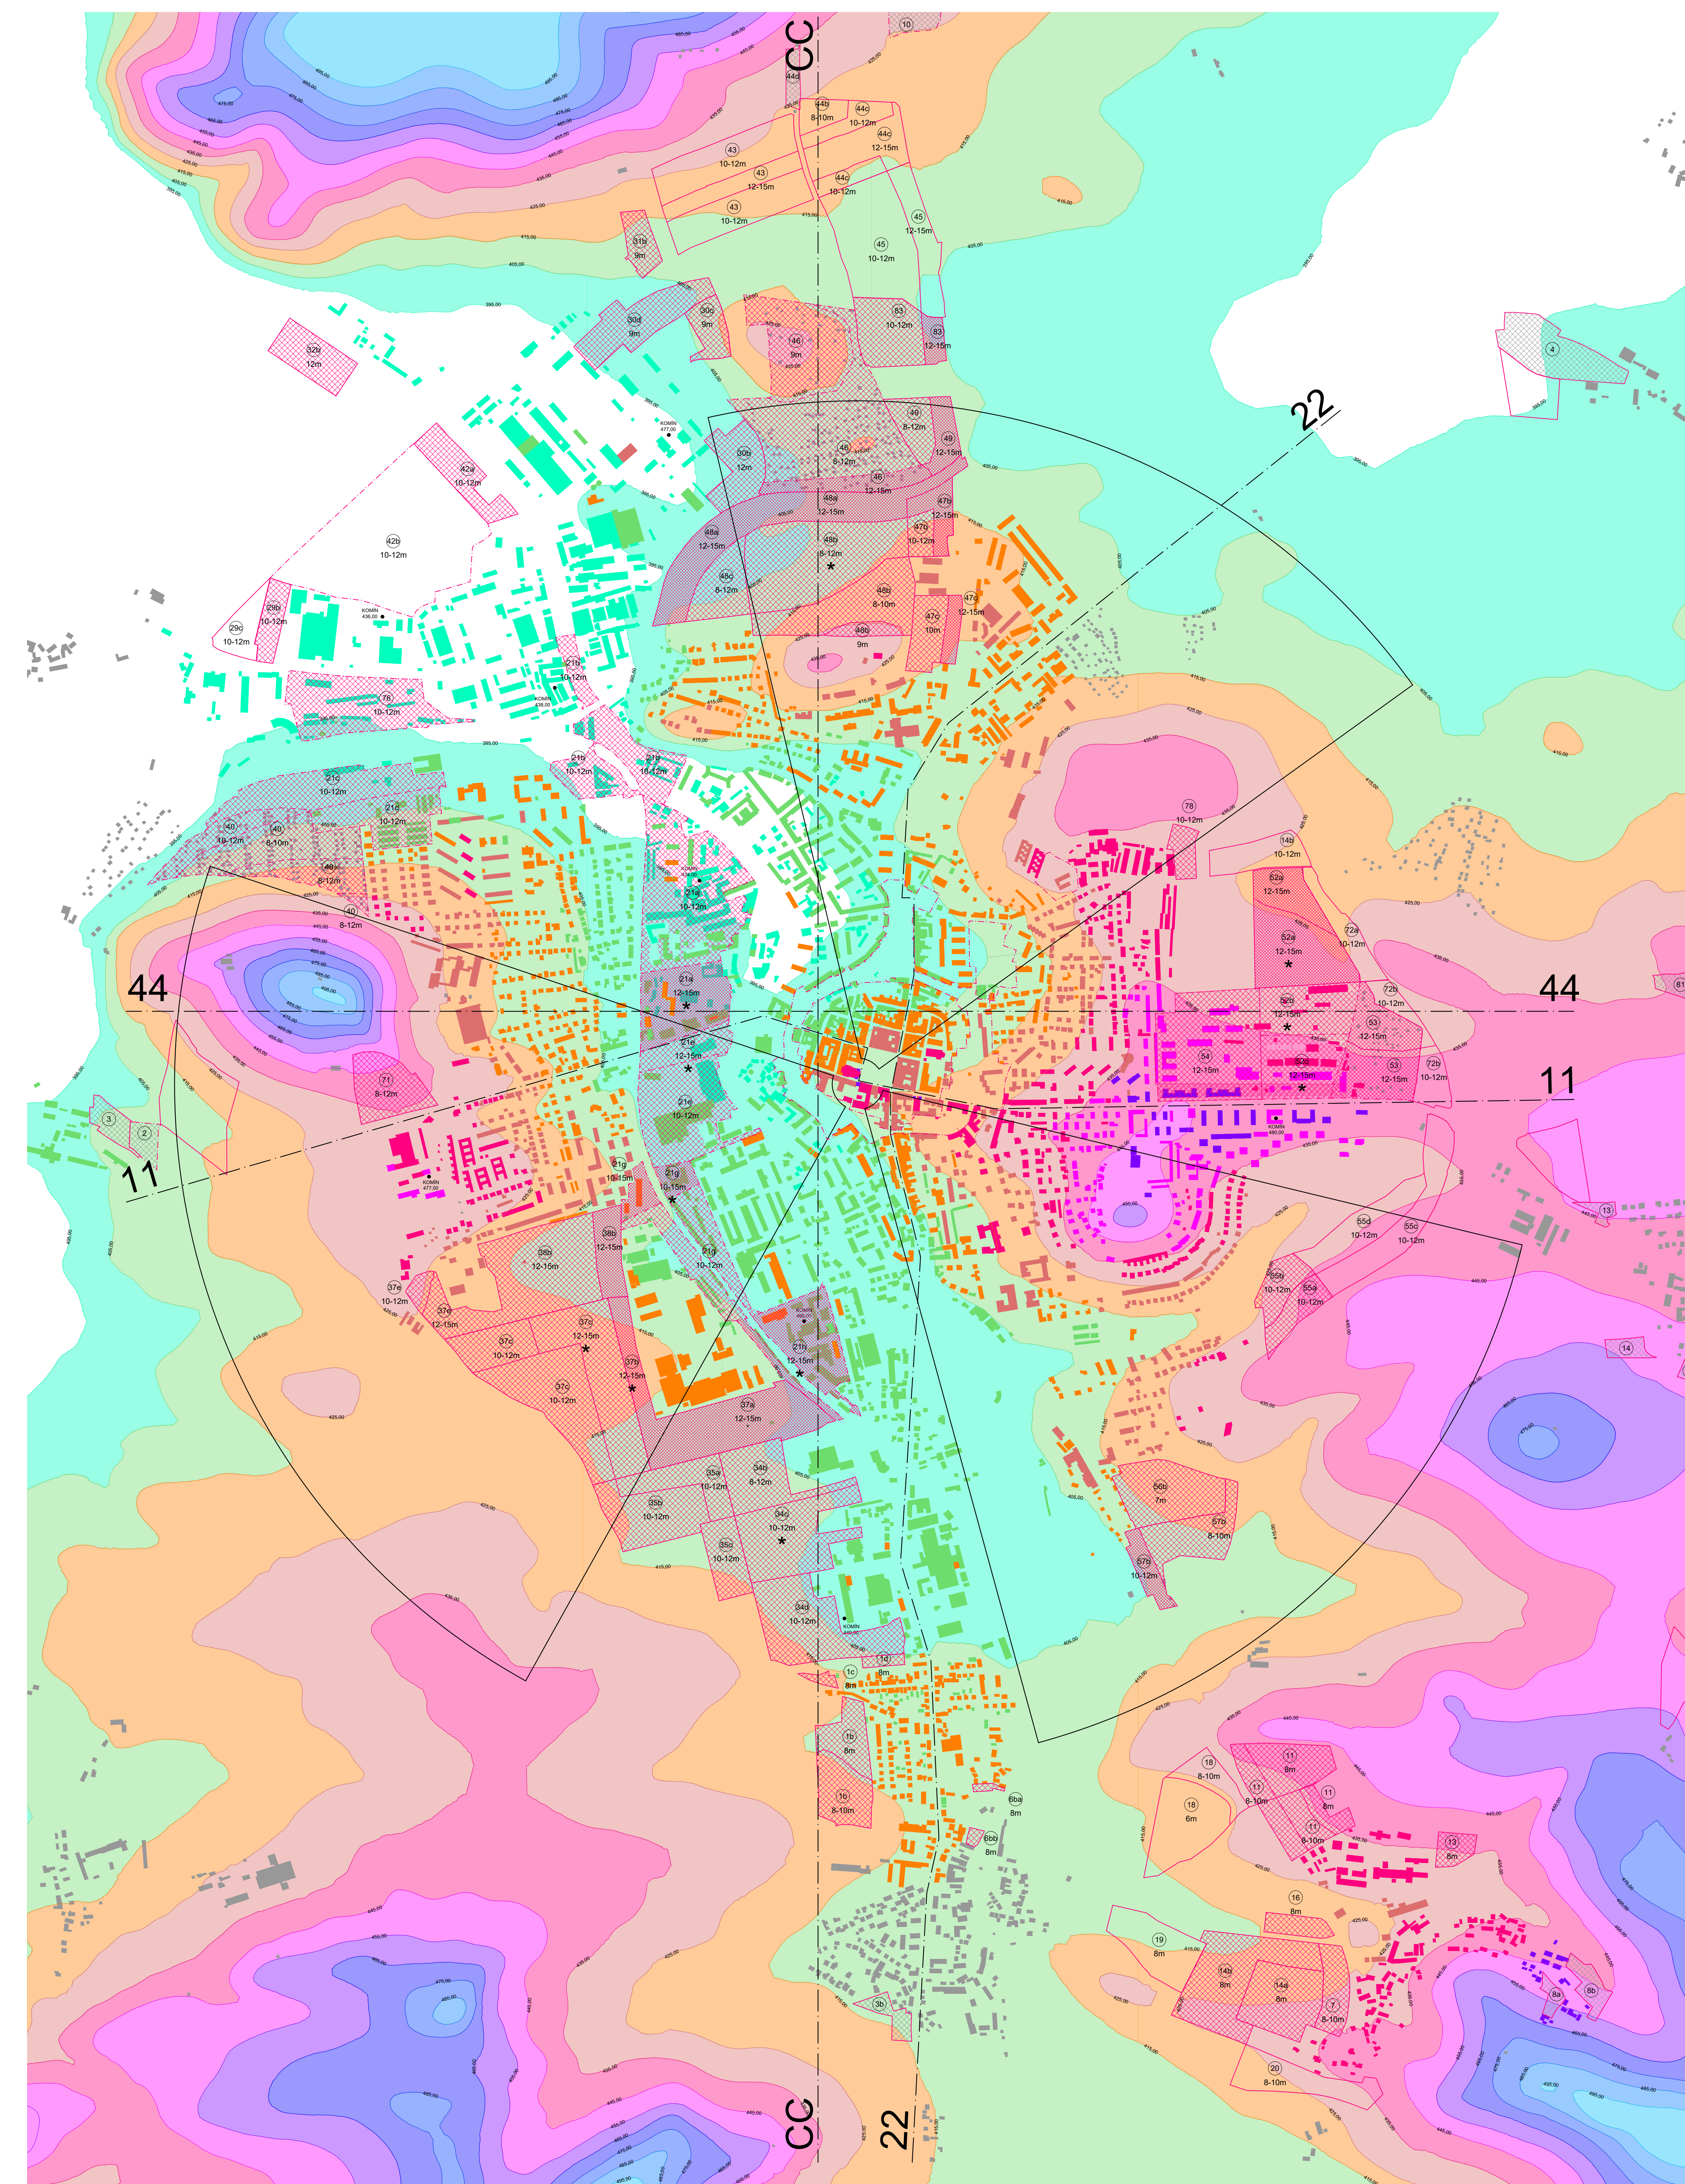

ZÁZNAM O ÚČINNOSTI :

Správní orgán, který územní plán vydává:
ZASTUPITELSTVO MĚSTA KLATOVY
Číslo jednací:


Datum vydání:

Datum nabytí účinnosti: _____ *oblast územního rozvoje*

Pořizovatel:
MĚSTSKÝ ÚŘAD KLATOVY, ODBOR VÝSTAVBY A ÚZEMNÍHO PLÁNOVÁNÍ
Balbínova č. p. 59, 339 20 Klatovy
Oprávněná úřední osoba pořizovatele:
Ing. Pavel Boublík
Podpis: _____ *oblast územního rozvoje*

Zpracovatel:

AULIK FISER ARCHITEKTI s. r. o.
Na Václavce 3a, 150 00 Praha 5
Garant projektu:
Ing. arch. Jan Aulik
Podpis:

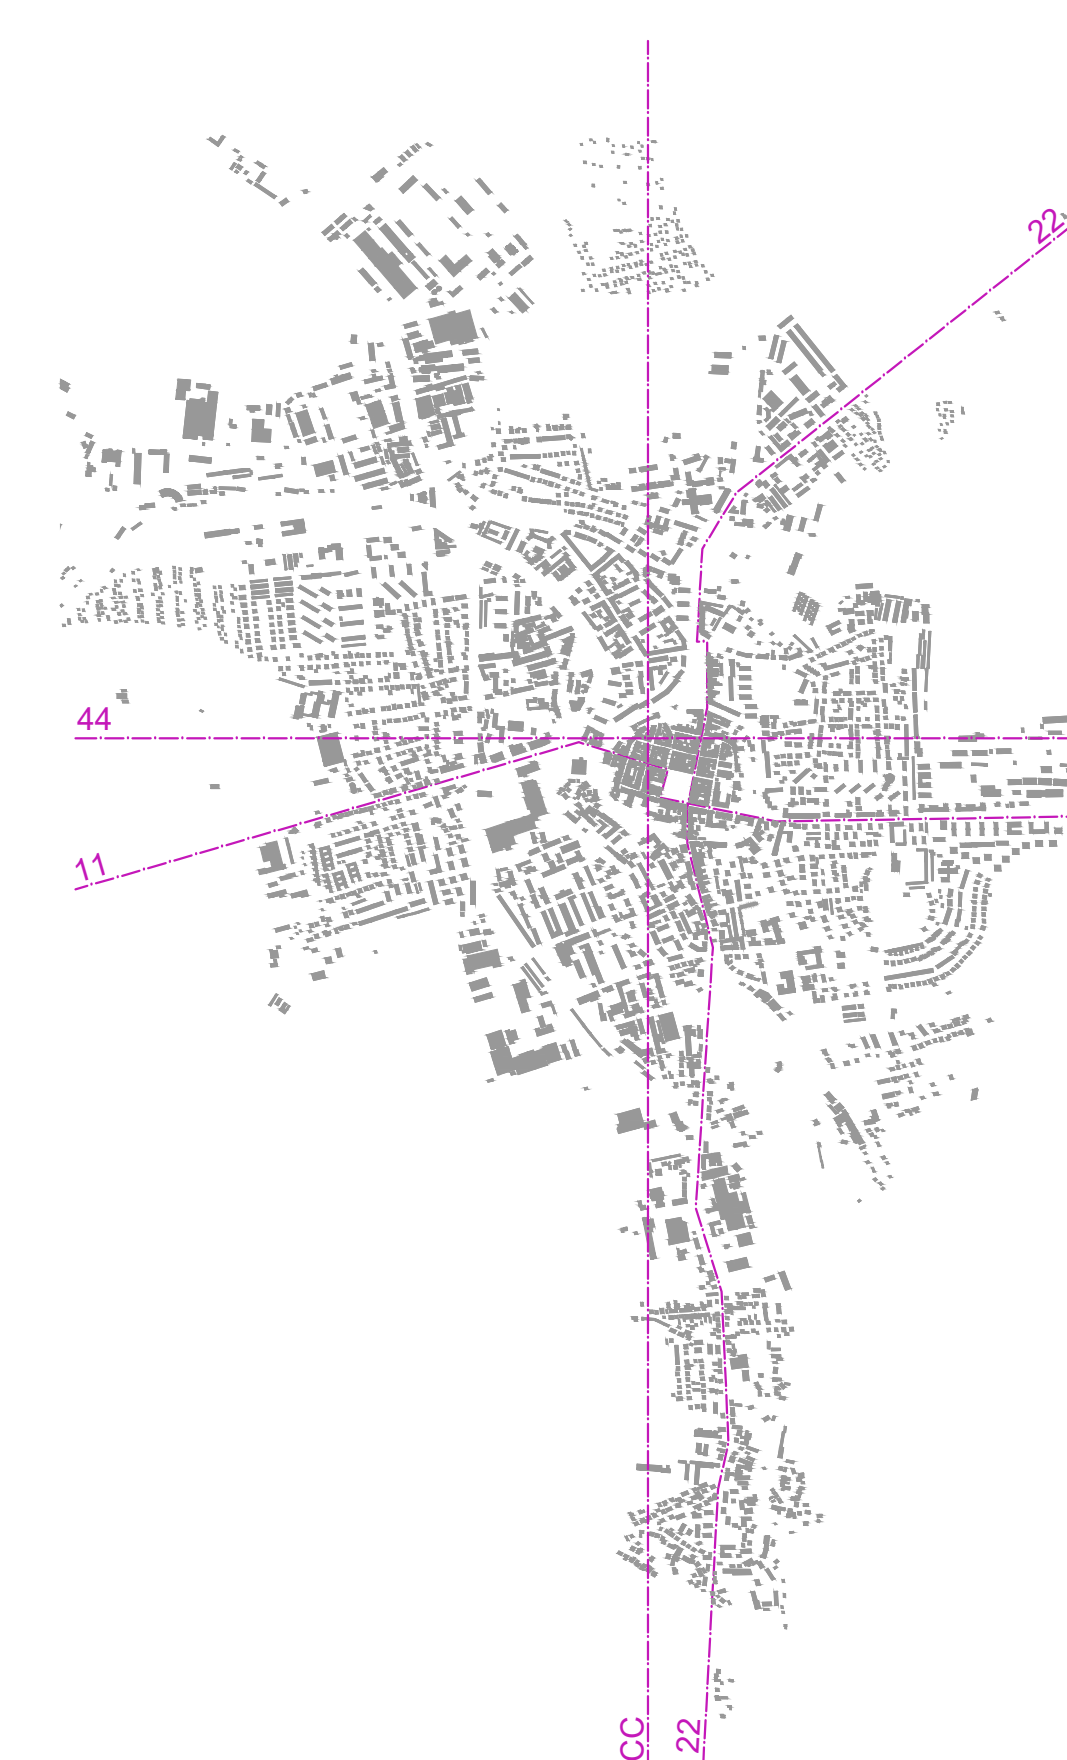

ÚZEMNÍ PLÁN KLATOVY
ÚPLNÉ ZNĚNÍ PO ZMĚNĚ Č.3
SCHÉMA VÝŠKOVÉ REGULACE
M 1:8000

Opisovateľ:	STATUTÁRNI MESTO KLATOVY námestí Míra č. p. 621, 39 20 Klatovy Ing. Václav Chroust, mestskeho
Porúčavateľ:	MESTSKÝ ÚRAD KLATOVY ODBOR VÝSTAVBY A UZEMNÉHO PLÁNOVANIA Babišova č. p. 59, 39 20 Klatovy Ing. Pavel Boužek, vedúci odboru
Zpracovateľ:	AULIK & PŘESER ARCHITEKTI, s. r. o. Ing. arch. Jan Aulík, Ing. arch. Jakub Přeser, Ing. arch. Petrá Skalická, Ing. arch. Lucie Křiváková, Ing. arch. Ludmila Chrástová, Ing. arch. Jakub Hermák, Ing. arch. Ondřej Chytrý, Bc. Tomáš Kužela, Bc. Kristýna Přesová, Ing. arch. Vojtěch Šatenský
Dopravná infraštruktúra :	Ing. arch. Petr Preimeinger, Ing. Antonín Žižka
Technická inžinierstvo :	PPU spol. s r. o., Ing. Miroslav Procházka
Technici zprostrední :	AGERIS s. r. o., Rndr. Jilj Kocian, Rndr. Josef Glos, Svatopluk Zlámal