


OBEC
KLENOVÁ
 KRAJ PLZEŇSKÝ
 OKRES KLATOVY
 II.
**ODŮVODNĚNÍ
 ZMĚNY č.2**
ÚZEMNÍHO PLÁNU KLENOVÁ

B GRAFICKÁ ČÁST

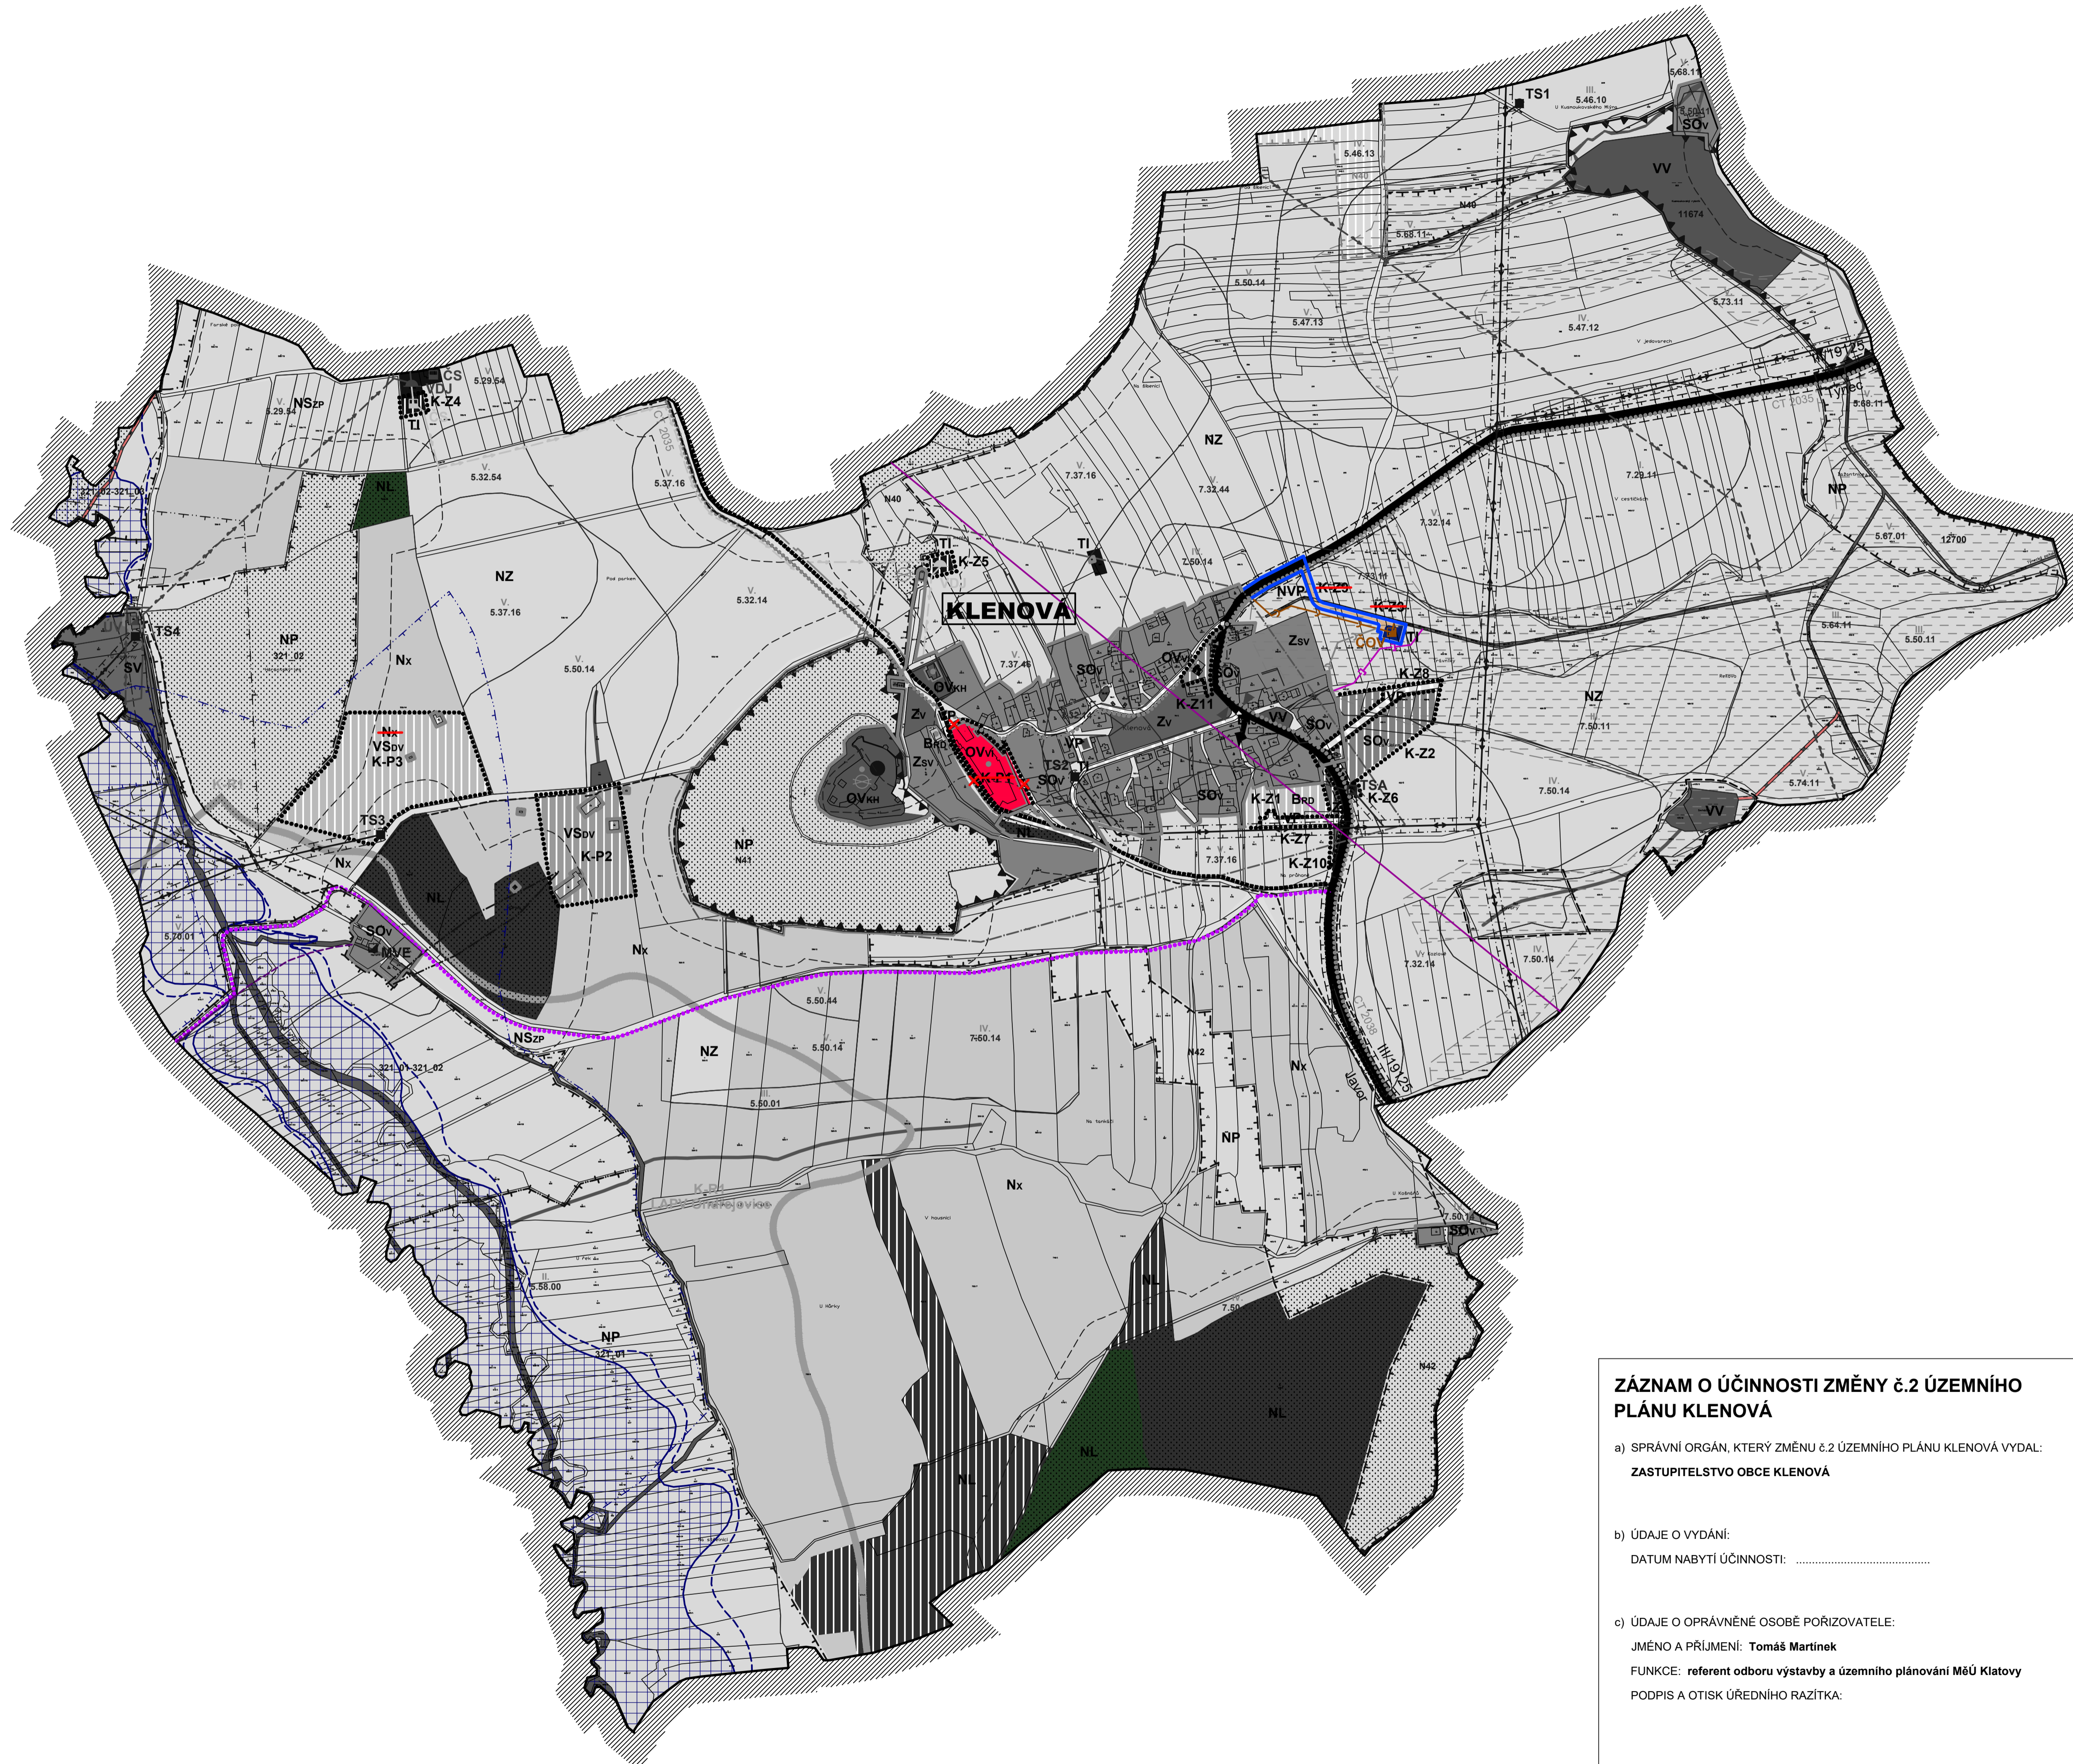

KOORDINAČNÍ VÝKRES
 1 : 5 000



LEGENDA:

PLOCHY S ROZDÍLNÝM ZPŮSOBEM VYUŽITÍ

PLOCHY STABILIZOVANÉ ZMĚN	PLOCHY ÚZEMNÍCH REZERV	
Brd	Brd	PLOCHY BYDLENÍ V RODINNÝCH DOMECH
SOv	SOv	PLOCHY SMÍŠENÉ OBYTNĚ VENKOVSKÉ
OVv	OVv	PLOCHY OBČANSKÉHO VYBAVENÍ
OVkh	OVkh	PLOCHY OBČANSKÉHO VYBAVENÍ KULTURNĚ HISTORICKÉ
VP	VP	PLOCHY VEŘEJNÝCH PROSTRANSTVÍ
NVP	NVP	PLOCHY NEVEŘEJNÝCH PROSTRANSTVÍ
TI	TI	PLOCHY TECHNICKÉ INFRASTRUKTURY
Sv	Sv	PLOCHY SMÍŠENÉ VÝROBNÍ
VSov	VSov	PLOCHY VÝROBY A SKLADOVÁNÍ DROBNÁ VÝROBA
Zv	Zv	PLOCHY ZELENĚ VEŘEJNÉ, NA VEŘEJNÉM PROSTRANSTVÍ
Zsv	Zsv	PLOCHY ZELENĚ SOUKROMÉ, VYHRÁZENÉ
VV	VV	PLOCHY VODNÍ A VODOHOSPODÁŘSKÉ
NZ	NZ	PLOCHY NEZASTAVĚNÉHO ÚZEMÍ ZEMĚLÉSKÉ
NL	NL	PLOCHY NEZASTAVĚNÉHO ÚZEMÍ LESNÍ A LEŠNÍ HOSPODÁŘSKÉ
NP	NP	PLOCHY NEZASTAVĚNÉHO ÚZEMÍ PŘÍRODNÍ
NSx	NSx	PLOCHY NEZASTAVĚNÉHO ÚZEMÍ SMÍŠENÉ (z = ZEMĚLÉSKÉ, L = LESNÍ, P = PŘÍRODNÍ)
Nx	Nx	PLOCHY NEZASTAVĚNÉHO ÚZEMÍ SPECIFICKÉ (OBRANA A BEZPEČNOST STAVU - NAVRÁCENÉ AČR)

DOPRAVNÍ INFRASTRUKTURA

STAV	NAVRH	
		DOPRAVNÍ INFRASTRUKTURA SILNIČNÍ SILNICE III. TŘÍDY
		MÍSTNÍ KOMUNIKACE VEŘEJNÁ PROSTRANSTVÍ
		ÚČELOVÁ KOMUNIKACE NEVEŘEJNÉ PROSTRANSTVÍ
		ZASTÁVKA HROMADNÉ DOPRAVY OSOB
		CYKLISTICKÉ TRASY
		TURISTICKÉ TRASY

TECHNICKÁ INFRASTRUKTURA

STAV	NAVRH	
		KANALIZACE DEŠTOVÁ
		KANALIZACE ODDÍLNÁ SPLAŠKOVÁ
		ZASOBOVÁNÍ PITNOU VODOU
		VENKOVNÍ VEDENÍ VN 22kV
		SĎĚLOVACÍ KABELOVÉ VEDENÍ
		STL PLYNOVOD

ČOV	ČIŠTIRNA ODPADNÍCH VOD
VDJ	VODOJEM
ČS	ČERPACÍ STANICE
UV	ÚPRAVNA VODY
TS2	TRANSFORMAČNÍ STANICE 220,4 kV
TSA	MALÁ VODNÍ ELEKTŘARNA
MVE	INVESTICE DO PŮDY (PLOŠNÉ ODVODNĚNÍ)
	HLAVNÍ ODVODŇOVACÍ ZAŘÍZENÍ (HOZ)

ÚZEMNÍ SYSTÉM EKOLOGICKÉ STABILITY

STAV	NAVRH	
		REGIONÁLNÍ BIOCENTRUM FUNKČNÍ
		REGIONÁLNÍ BIODORIDOR FUNKČNÍ
		LOKÁLNÍ BIODORIDOR FUNKČNÍ
		LOKÁLNÍ BIODORIDOR NEFUNKČNÍ (CHYBĚJÍCÍ - NAVRZENÝ)
		INTERAKČNÍ PRVEK

VYBRANÉ DRUHY POZEMKŮ DLE MAPY EVIDENCE NEMOVITOSTI

STAV	NAVRH	
		POZEMKY URČENÉ K PLNĚNÍ FUNKCI LESA

VYBRANÉ ROZHODUJÍCÍ LIMITY VYUŽITÍ ÚZEMÍ

STAV	NAVRH	
		OCHRANA POZEMKŮ URČENÝCH K PLNĚNÍ FUNKCI LESA (ZÁK. č. 288/1995 Sb. O LESÍCH VE ZNĚNÍ POZDEJŠÍCH PŘEDPISŮ)
		OCHRANA ZPF (TR. OCHRANA I. A II.) (ZÁK. č. 334/1992 Sb. O DOBRANĚ ZPF, VE ZNĚNÍ POZDEJŠÍCH PŘEDPISŮ)
		ÚZEMÍ S VYSOKÝM RADONOVÝM RIZIKEM (ÚAP ORP KLATOVY)
		OCHRANNÉ PÁSMO SILNICE III. TŘÍDY (ZÁK. č. 131/1997 Sb. O PODMÍNKÁCH KOMUNIKACÍ, VE ZNĚNÍ POZDEJŠÍCH PŘEDPISŮ)
		OP VODNÍHO ZDROJE I. STUPNĚ (ZÁK. č. 254/2001 Sb. O VODÁCH (VODNÍ ZÁKON), VE ZNĚNÍ POZDEJŠÍCH PŘEDPISŮ)
		OP VODNÍHO ZDROJE II. STUPNĚ - VNITRNÍ (ZÁK. č. 254/2001 Sb. O VODÁCH (VODNÍ ZÁKON), VE ZNĚNÍ POZDEJŠÍCH PŘEDPISŮ)
		OP VODNÍHO ZDROJE II. STUPNĚ - VNĚJŠÍ (ZÁK. č. 254/2001 Sb. O VODÁCH (VODNÍ ZÁKON), VE ZNĚNÍ POZDEJŠÍCH PŘEDPISŮ)
		AKTIVNÍ ZONA ZÁPLAVOVÉHO ÚZEMÍ (ZÁK. č. 254/2001 Sb. O VODÁCH (VODNÍ ZÁKON), VE ZNĚNÍ POZDEJŠÍCH PŘEDPISŮ)
		ZÁPLAVOVÉ ÚZEMÍ STANOVENÉ Q100 (ZÁK. č. 254/2001 Sb. O VODÁCH (VODNÍ ZÁKON), VE ZNĚNÍ POZDEJŠÍCH PŘEDPISŮ)
		OCHRANNÉ PÁSMO VN 22kV (ZÁK. č. 46/2003 Sb. O PODMÍNKÁCH PODNIKÁNÍ A VÝKONU STÁTNÍ SPRÁVY V ENERGETICKÝCH ODBĚTOVÝCH, VE ZNĚNÍ POZDEJŠÍCH PŘEDPISŮ)
		RADIORELEOVÁ TRASA (ZÁK. č. 48/2000 Sb. O PODMÍNKÁCH PODNIKÁNÍ A VÝKONU STÁTNÍ SPRÁVY V ENERGETICKÝCH ODBĚTOVÝCH, VE ZNĚNÍ POZDEJŠÍCH PŘEDPISŮ)
		NEMOVITÁ KULTURNÍ PAMÁTKA (ZÁK. č. 20/1987 Sb. O STÁTNÍ PAMÁTKOVÉ PĚČI, VE ZNĚNÍ POZDEJŠÍCH PŘEDPISŮ)
		ARCHITEKTONICKÝ VÝZNAMNÝ OBJEKT (ÚAP ORP KLATOVY)
		ÚZEMÍ S PRAVDĚPODOBNÝM VYSKYTEM ARCHEOLOGICKÝCH NÁLEZŮ (ZÁK. č. 20/1987 Sb. O STÁTNÍ PAMÁTKOVÉ PĚČI, VE ZNĚNÍ POZDEJŠÍCH PŘEDPISŮ)
		MÍSTO VYHLÍDKY (ÚAP ORP KLATOVY)

POZNÁMKA:
 Celé správní území obce Klenová je zájmovým územím Ministerstva obrany ČR z hlediska povolování vyjmenovaných druhů staveb.

	HRANICE ŘEŠENÉHO ÚZEMÍ K.Ú. KLENOVÁ
	HRANICE ZASTAVĚNÉHO ÚZEMÍ ZMĚNOU č.2 ÚP KLENOVÁ VYMEZENÁ
	ZASTAVITELNÉ PLOCHY ZMĚNOU č.2 ÚP KLENOVÁ ZRUŠENÉ
	PLOCHA PŘESTAVBY ZMĚNOU č.2 ÚP KLENOVÁ ZRUŠENÁ
	PLOCHA PŘESTAVBY ZMĚNOU č.2 ÚP KLENOVÁ VYMEZENÁ

ZÁZNAM O ÚČINNOSTI ZMĚNY č.2 ÚZEMNÍHO PLÁNU KLENOVÁ

a) SPRÁVNÍ ORGÁN, KTERÝ ZMĚNU č.2 ÚZEMNÍHO PLÁNU KLENOVÁ VYDAL:

ZASTUPITELSTVO OBCE KLENOVÁ

b) ÚDAJE O VYDÁNÍ:

DATUM NABYTÍ ÚČINNOSTI:

c) ÚDAJE O OPRAVNĚNÉ OSOBĚ POŘIZOVATELE:

JMÉNO A PŘÍJMENÍ: **Tomáš Martinek**

FUNKCE: **referent odboru výstavby a územního plánování MěÚ Klatovy**

PODPIS A OTISK ÚŘEDNÍHO RAZÍTKA:

OBJEDNATEL: **OBEC KLENOVÁ, KLENOVÁ č.65, 340 21 JANOVICE n. ÚHLAVOU**
 POŘIZOVATEL: **MĚÚ KLATOVY, ÚP, NÁM. MÍRU č.62, 339 01 KLATOVY**
 ZHOTOVITEL: **ARCHITEKTONICKÉ STUDIO, Ing. arch. Jaroslava LEXOVÁ KLATOVSKÁ TR. č.16, 301 00 PLZEŇ**
 PROJEKTANT: **Ing. arch. Jaroslava LEXOVÁ**
 DIGITALIZACE ÚPD: **PROJEKČNÍ KANCELÁŘ, Ing. Tomáš KRÍVANEC JIRÁSKOVO NÁMĚSTÍ 678/33, 326 00 PLZEŇ 09/2023**
 DATUM: