
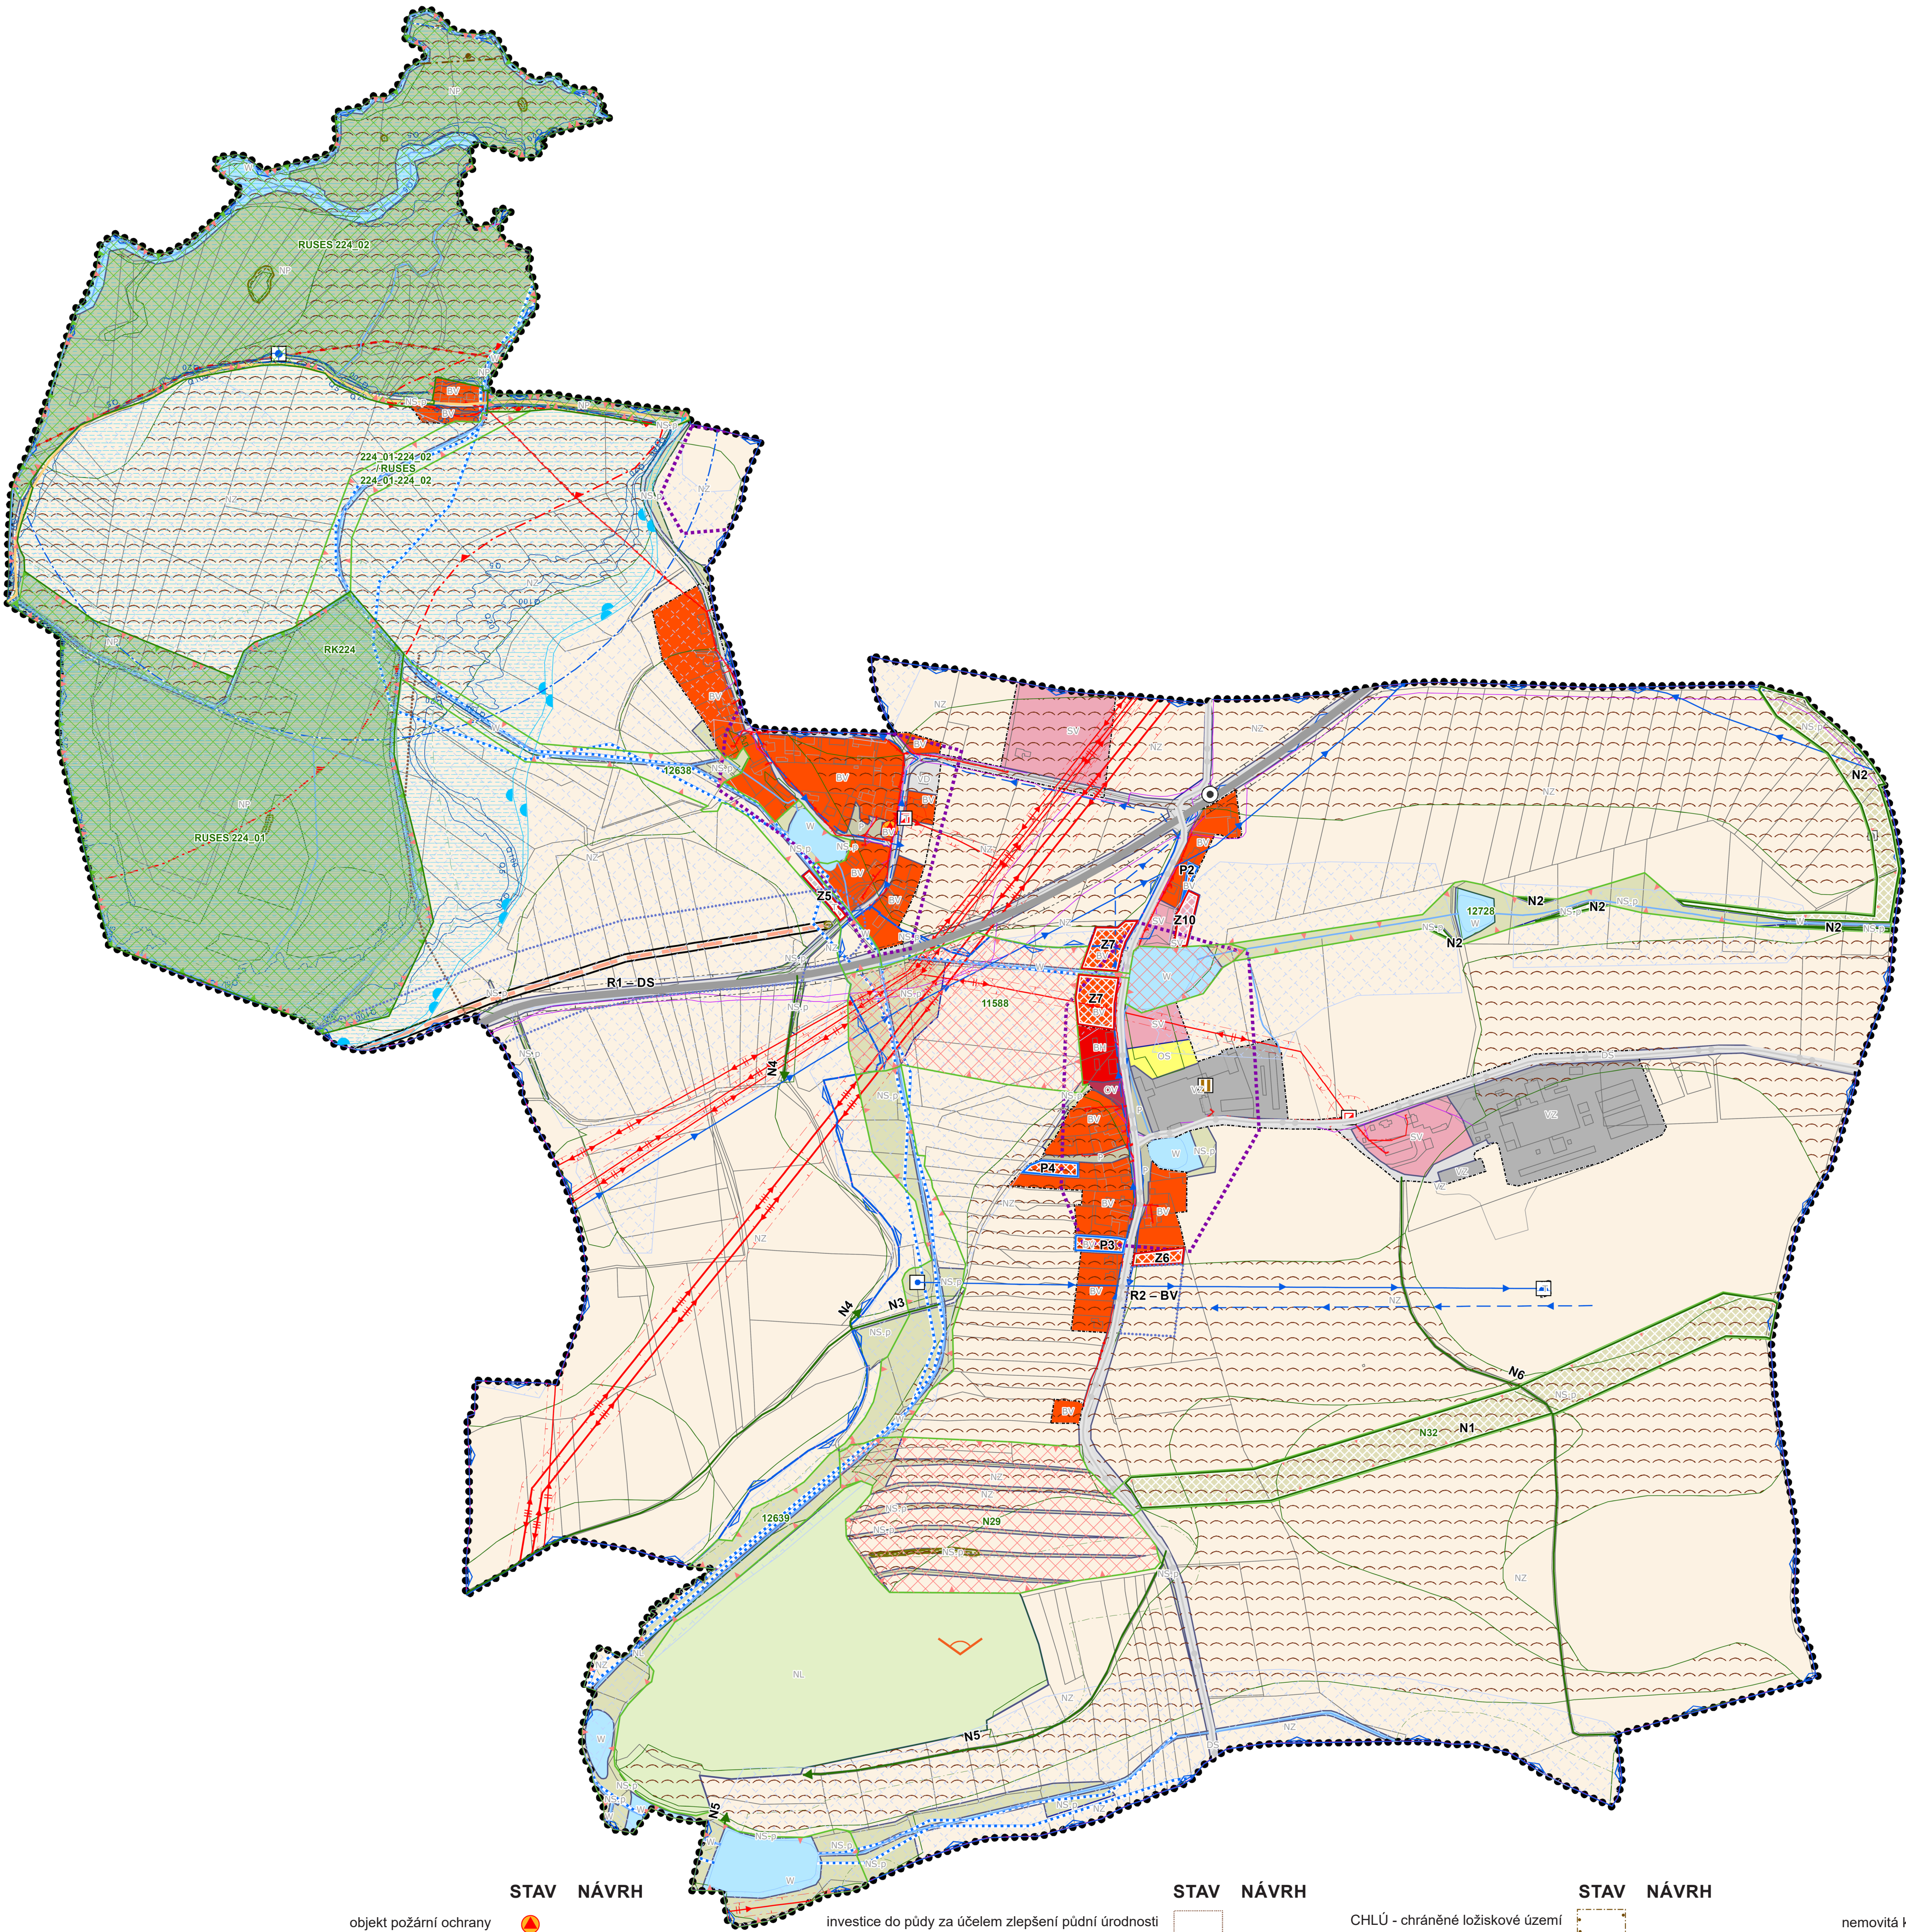


ÚZEMNÍ PLÁN LOMEC

Koordinační výkres

1 : 5 000

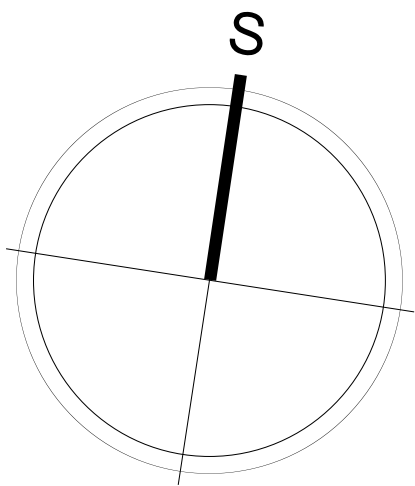


VYMEZENÍ ÚZEMÍ	STAV	NÁVRH	REZERVA
Hranice řešeného území			
Hranice katastrálního území			
Hranice parcel			
Hranice zastavěného území obce			

ROZVOJOVÉ PLOCHY	STAV	NÁVRH	REZERVA
Z - zastavitelná plocha			
P - plocha přestavby			
N - plochy změn v nezastavěném území			

ZÁKLADNÍ FUNKČNÍ PLOCHY	STAV	NÁVRH	REZERVA
BH - bydlení hromadné			
BV - bydlení individuální v rodinných domech - vesnické			
OS - plocha pro tělovýchovu a sport			
OV - plocha veřejné vybavenosti			
SV - plocha smíšená obytná vesnická			
DS - plocha pro silniční dopravu			
T - plocha technické infrastruktury			
VD - plocha pro drobnou výrobu a výrobní služby			
VZ - plocha pro zemědělskou a lesnickou výrobu			
P - plocha veřejných prostranství			
W - plocha vodní a vodohospodářská			
NP - plocha přírodní			
NZ - plocha zemědělská			
NL - plocha lesní			
NS.p - plocha smíšená nezastavěného území - přírodní preference			

ÚZEMNÍ SYSTÉM EKOLOGICKÉ STABILITY	STAV	NÁVRH	REZERVA
RBC - regionální biocentrum			
RBK - regionální biokoridor			
LBC - lokální biocentrum			
LBK - lokální biokoridor			

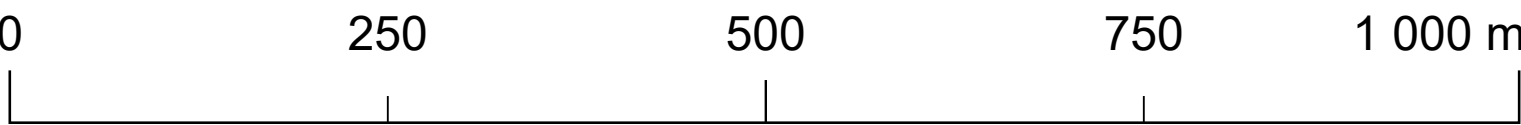

STAV	NÁVRH	STAV	NÁVRH	STAV	NÁVRH	STAV	NÁVRH
objekt požární ochrany		investice do půdy za účelem zlepšení půdní úrodnosti		CHLÚ - chráněné ložiskové území		nemovitá kulturní památka	
místo vyhlídky		komunikační vedení		zdroj přírodní pitné vody		aktivní zóna záplavového území	
linie horizontu		vedení elektrické sítě NN		vodovodní řád		záplavové území Q100	
urbanistický kompoziční prvek		vedení elektrické sítě VN		vodojem zemní		záplavové území s periodicitou 20-ti let	
krajinářský kompoziční prvek		vedení elektrické sítě VVN		vodní nádrž		záplavové území s periodicitou 5-ti let	
dominanta negativní		OP vedení elektrické sítě		OP silnice II. třídy		území zvláštní povodně pod vodním dílem	
nejkvalitnější půda - 2. tř. ochrany		OP elektrické stanice		silnice II. třídy		ochranné pásmo přírodní rezervace	
revitalizace toku		DTS věžová s venkovním příívodem		stezka pro pěší		přírodní rezervace	
hranice BPEJ		DTS stožárová		zastávka hromadné dopravy osob		zranitelná oblast	
odvodnění		ZUR – dopravní infrastruktura – silniční		cyklotrasa		OP vod. zdroje III. stupně	
plocha při okraji lesa s podmíněným využíváním		devastovaná území (brownfields)		archeologické naleziště		OP vod.zdroje - nerozlišeno	
útvár povrchových vod tekoucích (otevřené, zatrubněné a občasné toky, HOZ)							

Akad. arch. Václav Šmolík Bedřicha Smetany 145/7 301 00 Plzeň IČO: 103 955 80	
zodpovědný projektant Akad. arch. Václav Šmolík	vypracoval Ing. arch. Břetislav Krejsa
pořizovatel Městský úřad Klatovy	měřítka 1 : 5 000
datum březen 2022	formát 841 x 660 mm
název akce ÚZEMNÍ PLÁN LOMEC	
číslo výkresu 4	název výkresu KOORDINAČNÍ VÝKRES