


ÚZEMNÍ PLÁN MĚSTA NÝRSKA_ÚPLNÉ ZNĚNÍ PO ZMĚNĚ Č.4

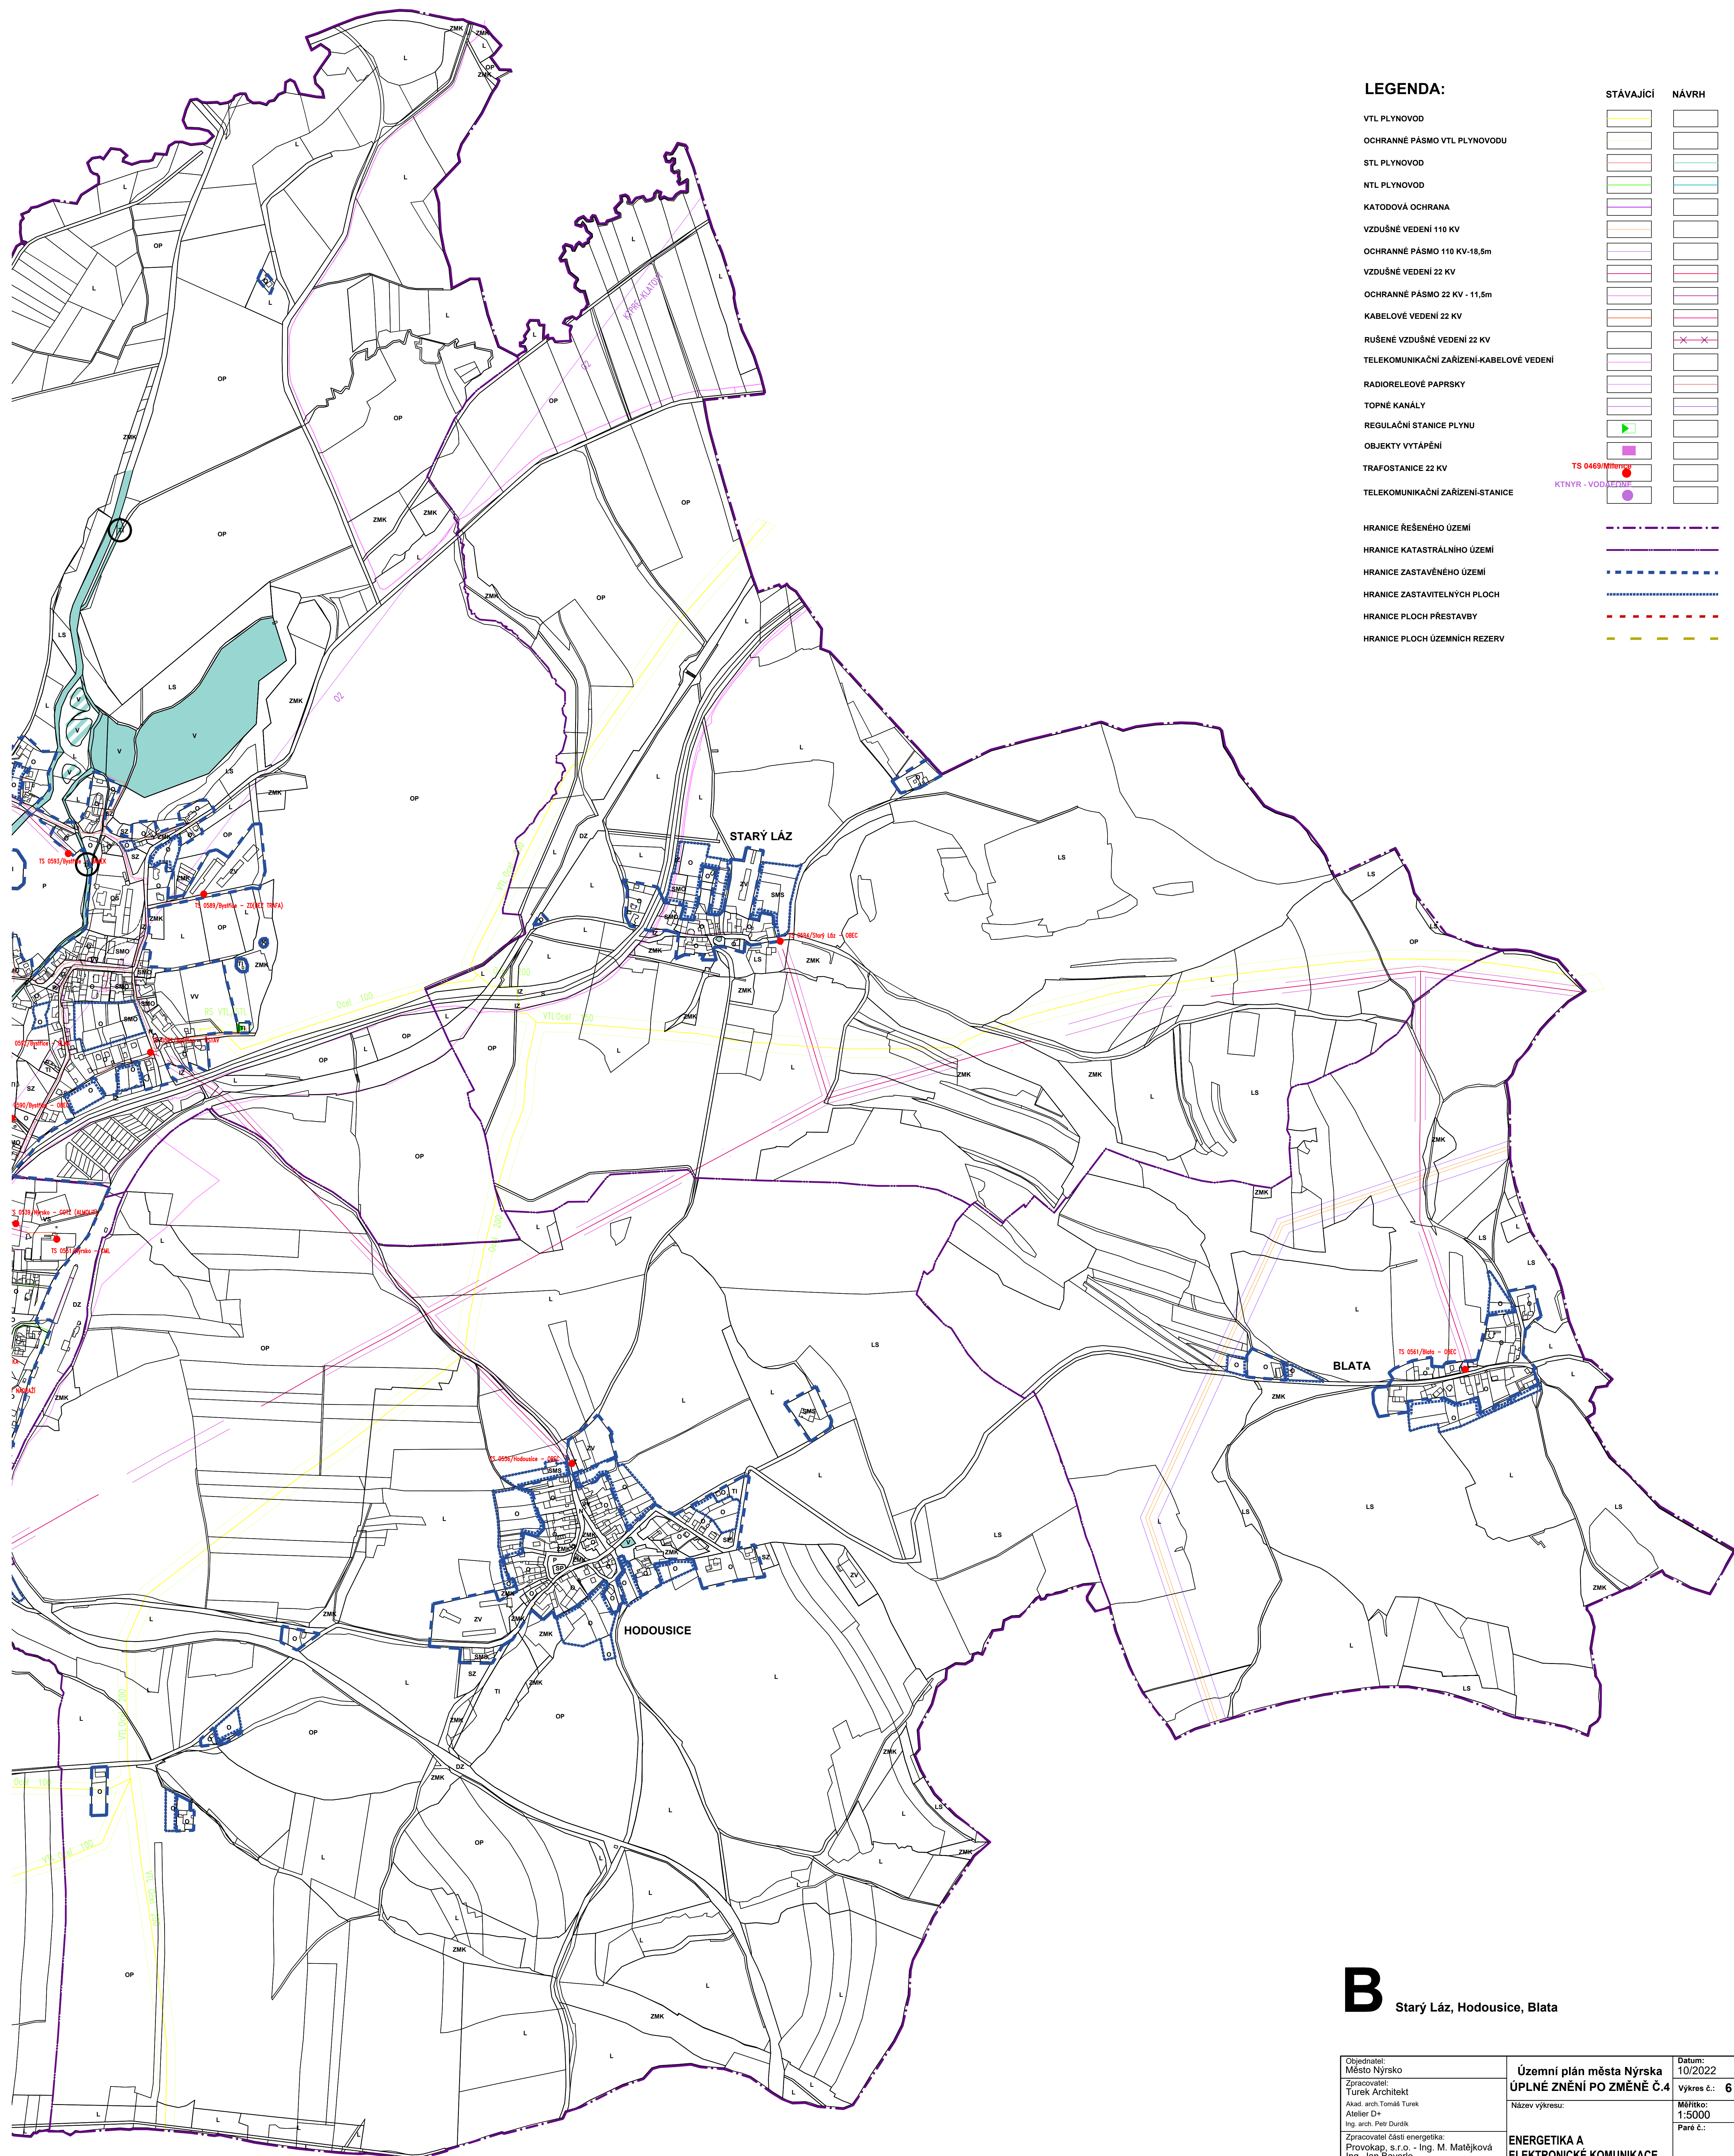

LEGENDA:

	STÁVAJÍCÍ	NÁVRH
VTL PLYNOVOD		
OCHRANNÉ PÁSMO VTL PLYNOVODU		
STL PLYNOVOD		
NVL PLYNOVOD		
KATODOVÁ OCHRANA		
VZDUŠNÉ VEDENÍ 110 KV		
OCHRANNÉ PÁSMO 110 KV-18,6m		
VZDUŠNÉ VEDENÍ 22 KV		
OCHRANNÉ PÁSMO 22 KV - 11,5m		
KABELOVÉ VEDENÍ 22 KV		
RUŠENÉ VZDUŠNÉ VEDENÍ 22 KV		
TELEKOMUNIKAČNÍ ZAŘÍZENÍ-KABELOVÉ VEDENÍ		
RADIORELEOVÉ PAPSRY		
TOPNÉ KANÁLY		
REGULAČNÍ STANICE PLYNU		
OBJEKTY VYTÁPĚNÍ		
TRAFOSTANICE 22 KV		
TELEKOMUNIKAČNÍ ZAŘÍZENÍ-STANICE		
HRANICE ŘEŠENÉHO ÚZEMÍ		
HRANICE KATASTRÁLNÍHO ÚZEMÍ		
HRANICE ZASTAVĚNÉHO ÚZEMÍ		
HRANICE ZASTAVITELNÝCH PLOCH		
HRANICE PLOCH PŘESTAVBY		
HRANICE PLOCH ÚZEMNÍCH REZERV		

B Starý Láz, Hodoušice, Blata

Objednatel: Město Nýrsko	Územní plán města Nýrska ÚPLNÉ ZNĚNÍ PO ZMĚNĚ Č.4	Datum: 10/2022
Zpracovatel: Turek Architekt Atelier Dr. Ing. arch. Petr Durdík	Název výkresu: ENERGETIKA A ELEKTRONICKÉ KOMUNIKACE	Výkres č.: 6
Zpracovatel části energetika: Provořkap, s.r.o. - Ing. M. Matějková Ing. Jan Bayerle		Měřítko: 1:5000 Paré č.: