


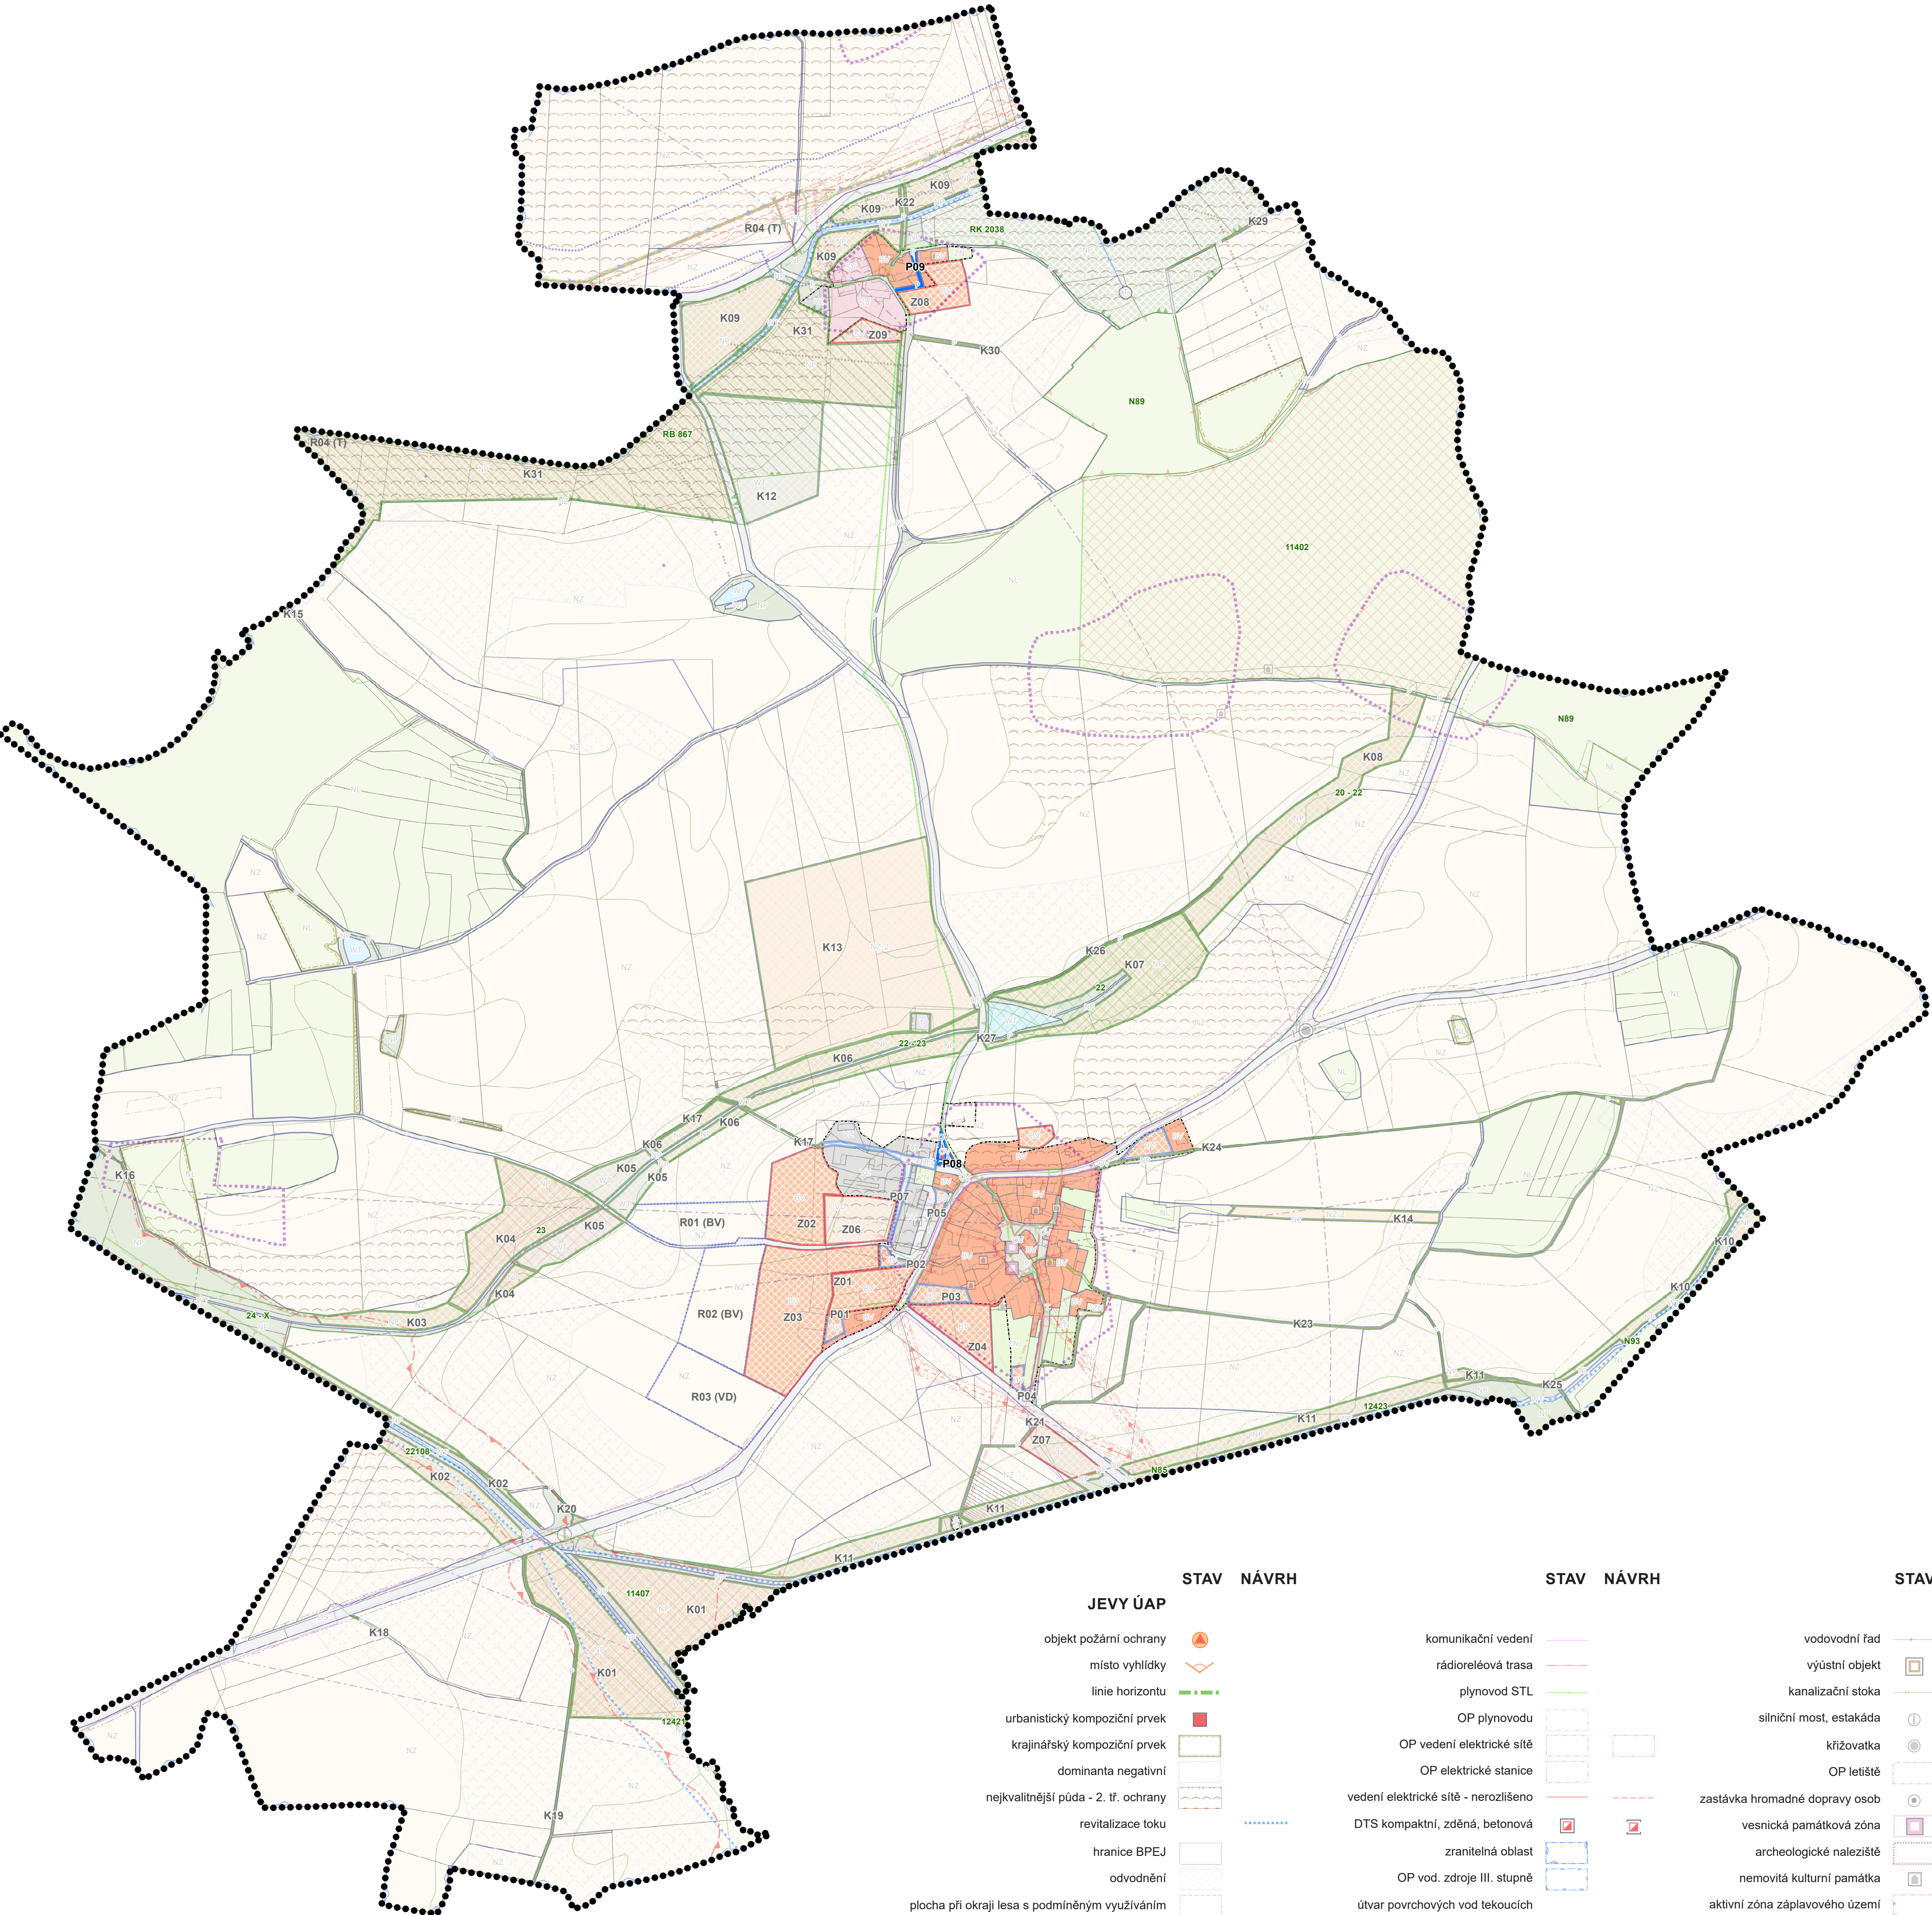

LEGENDA

|                                | STAV | NÁVRH | REZERVA |
|--------------------------------|------|-------|---------|
| <b>VYMEZENÍ ÚZEMÍ</b>          |      |       |         |
| Hranice řešeného území         |      |       |         |
| Hranice obce                   |      |       |         |
| Hranice parcel                 |      |       |         |
| Hranice zastavěného území obce |      |       |         |

ROZVOJOVÉ PLOCHY - ZM. Č. 1

|                      |  |
|----------------------|--|
| P - plocha přestavby |  |
|----------------------|--|

ZÁKLADNÍ FUNKČNÍ PLOCHY - ZM. Č. 1

|                                   |  |
|-----------------------------------|--|
| P - plocha veřejných prostranství |  |
| OV - plocha veřejné vybavenosti   |  |

ROZVOJOVÉ PLOCHY - STAV

|                                      |  |
|--------------------------------------|--|
| Z - zastavitelná plocha              |  |
| P - plocha přestavby                 |  |
| N - plochy změn v nezastavěném území |  |
| plocha pro ověření územní studií     |  |

ZÁKLADNÍ FUNKČNÍ PLOCHY - STAV

|                                                         |  |  |      |
|---------------------------------------------------------|--|--|------|
| BV - bydlení individuální v rodinných domech - vesnické |  |  | (BV) |
| OV - plocha veřejné vybavenosti                         |  |  |      |
| DS - plocha pro silniční dopravu                        |  |  |      |
| TI - plocha technické infrastruktury - inženýrské sítě  |  |  | (TI) |
| P - plocha veřejných prostranství                       |  |  |      |
| SV - plocha smíšená obytná vesnická                     |  |  |      |
| VD - plocha pro drobnou výrobu a výrobní služby         |  |  | (VD) |
| VZ - plocha pro zemědělskou a lesnickou výrobu          |  |  |      |
| WT - vodní plocha / tok                                 |  |  |      |
| ZN - zeleň nezastavěných soukromých zahrad              |  |  |      |
| NP - plocha přírodní                                    |  |  |      |
| NZ - plocha zemědělská                                  |  |  |      |
| NZ.2 - plocha zemědělská / trvalý travní porost         |  |  |      |
| NL - plocha lesní                                       |  |  |      |

ÚZEMNÍ SYSTÉM EKOLOGICKÉ STABILITY

|                             |  |  |
|-----------------------------|--|--|
| RBC - regionální biocentrum |  |  |
| RBK - regionální biokoridor |  |  |
| LBC - lokální biocentrum    |  |  |
| LBK - lokální biokoridor    |  |  |

STAV NÁVRH

JEVY ÚAP

|                                                                                          |  |
|------------------------------------------------------------------------------------------|--|
| objekt požární ochrany                                                                   |  |
| místo vyhlídky                                                                           |  |
| linie horizontu                                                                          |  |
| urbanistický kompoziční prvek                                                            |  |
| krajinářský kompoziční prvek                                                             |  |
| dominanta negativní                                                                      |  |
| nejkvalitnější půda - 2. tř. ochrany                                                     |  |
| revitalizace toku                                                                        |  |
| hranice BPEJ                                                                             |  |
| odvodnění                                                                                |  |
| plocha při okraji lesa s podmíněným využíváním                                           |  |
| investice do půdy za účelem zlepšení půdní úrodnosti (HOZ - hlavní odvodňovací zařízení) |  |

STAV NÁVRH

|                                      |  |
|--------------------------------------|--|
| komenikační vedení                   |  |
| rádioreléová trasa                   |  |
| plynovod STL                         |  |
| OP plynovodu                         |  |
| OP vedení elektrické sítě            |  |
| OP elektrické stanice                |  |
| vedení elektrické sítě - nerozlišeno |  |
| DTS kompaktní, zděná, betonová       |  |
| zranitelná oblast                    |  |
| OP vod. zdroje III. stupně           |  |
| útvary povrchových vod tekoucích     |  |
| zdroj přírodní pitné vody            |  |

STAV NÁVRH

|                                |  |
|--------------------------------|--|
| vodovodní řád                  |  |
| výústní objekt                 |  |
| kanalizační stoka              |  |
| silniční most, estakáda        |  |
| křižovatka                     |  |
| OP letiště                     |  |
| zastávka hromadné dopravy osob |  |
| vesnická památková zóna        |  |
| archeologické naleziště        |  |
| nemovitá kulturní památka      |  |
| aktivní zóna záplavového území |  |
| záplavové území Q100           |  |



|   |                                            |
|---|--------------------------------------------|
| <b>Ing. arch. Břetislav Krejsa</b><br>Rýzmborská 700, Kdyně 345 06<br>IČO: 03 94 34 53<br>tel.: +420 728 934 856, email: bretislav@krejsa.xyz<br>web: www.krejsa.xyz |                                            |
| zodpovědný projektant<br>Akad. arch. Václav Šmolík   | vypracoval<br>Ing. arch. Břetislav Krejsa  |
| pořizovatel<br>Městský úřad Klatovy   | měřítko<br>1 : 5 000                       |
| datum<br>říjen 2020   | formát<br>A3 (841 x 660 mm)                |
| název akce<br><b>ÚZEMNÍ PLÁN OSTŘETICE</b>   |                                            |
| číslo výkresu<br><b>4</b>   | název výkresu<br><b>KOORDINAČNÍ VÝKRES</b> |