

ÚZEMNÍ PLÁN ÚJEZD U PLÁNICE

VÝKRES VEŘEJNÉ INFRASTRUKTURY

LEGENDA

- hranice řešeného území
- hranice zastavěného území ke dni 17.4.2023
- plochy změn v krajině
- zastavitelné plochy
- hranice budov dle KN
- hranice parcel dle KN

- Zásobování vodou**
- koridory vymezené nad plochami s rozdílným způsobem využití (vodojem)
- vodní zdroj VZ
- vodovod - návrh


- Odvádění a čištění odpadní vod**
- ČOV
- ČS
- dešťová - stav
- splašková, gravitační - návrh
- splašková tlaková - návrh

- Spoje**
- radioreleová trasa
- sdělovací síť
- ochranné pásmo radioreleové trasy (RRT)

- Meliorace**
- vodní díla HOZ

- Doprava**
- most
- zastávka BUS
- cyklistické trasy
- II/186
- III/1867
- III/18710
- místní komunikace
- ochranné pásmo silnice II. a III. třídy

- Zásobování elektrickou energií**
- trafostanice
- elektrárna solární, fotovoltaická
- malá vodní elektrárna
- vedení elektrické sítě VN
- vedení elektrické sítě NN
- ochranné pásmo trafostanice
- ochranné pásmo vedení EE

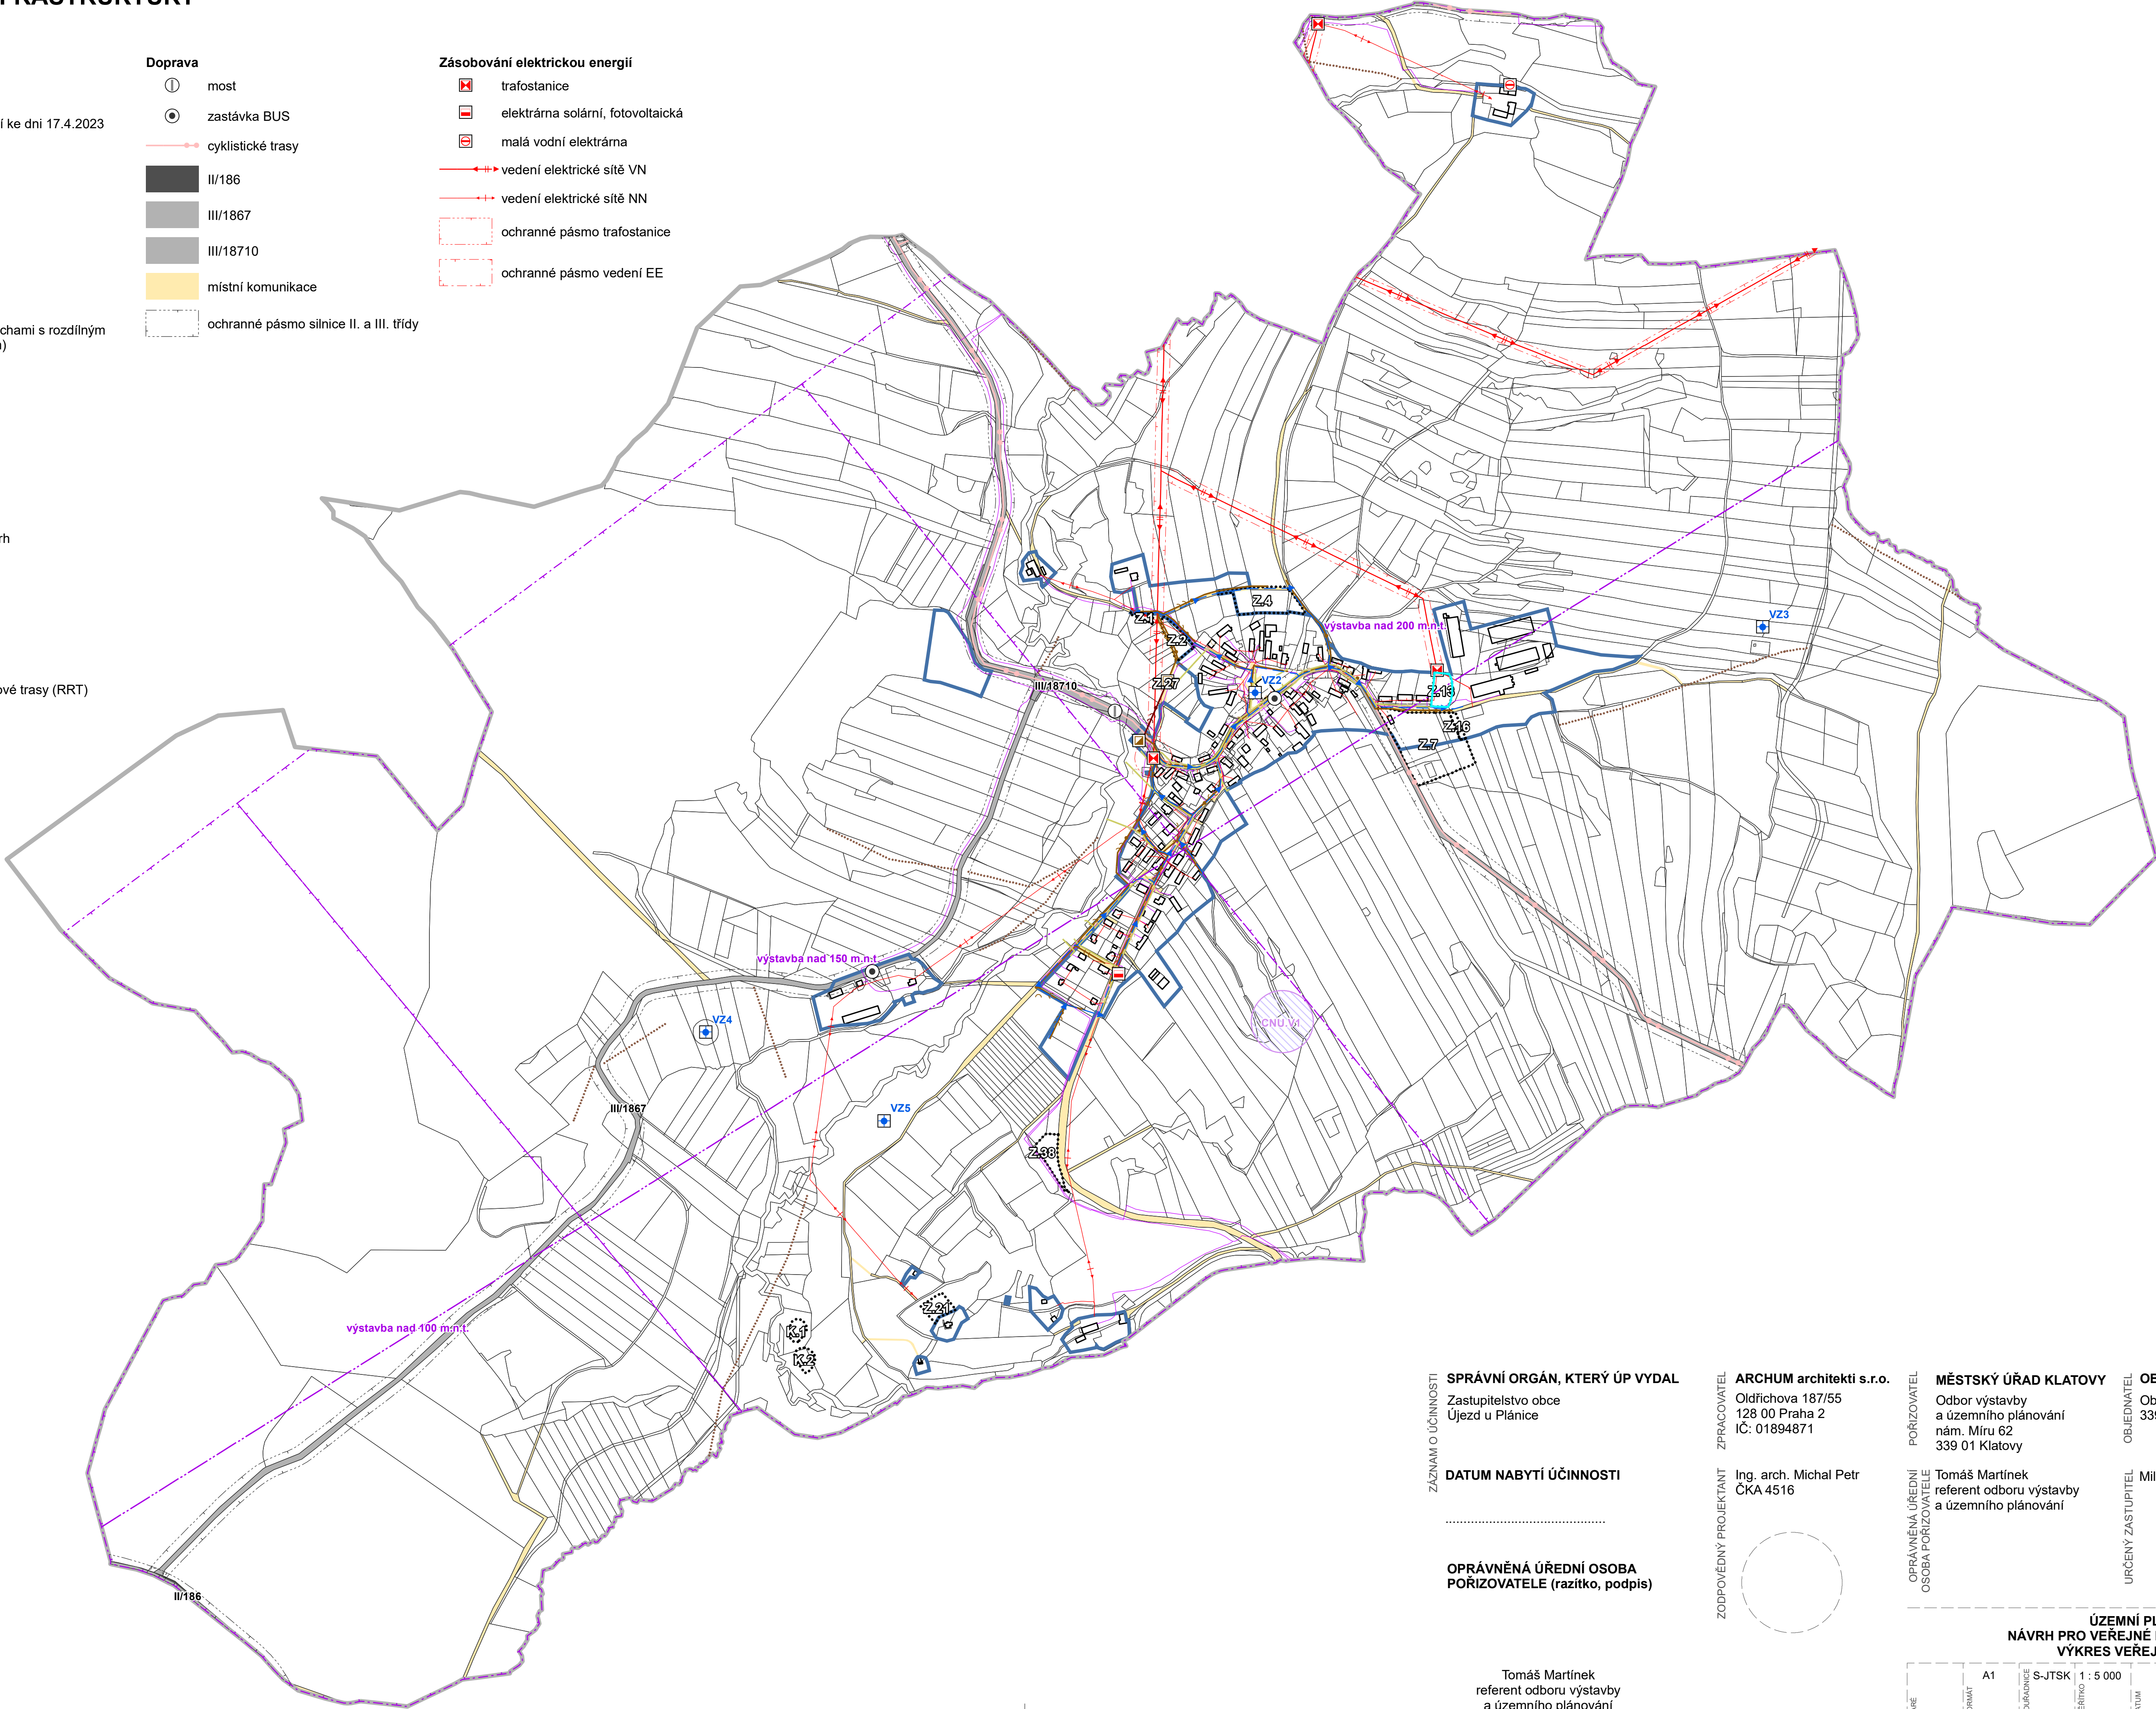

SPRÁVNÍ ORGÁN, KTERÝ ÚP VYDAL
Zastupitelstvo obce
Újezd u Plánice

DATUM NABYTÍ ÚČINNOSTI
.....

**OPRÁVNĚNÁ ÚŘEDNÍ OSOBA
POŘIZOVATELE (razítko, podpis)**

ARCHUM architekti s.r.o.
Oldřichova 187/55
128 00 Praha 2
IČ: 01894871

Ing. arch. Michal Petr
ČKA 4516

MĚSTSKÝ ÚŘAD KLATOVY
Odbor výstavby
a územního plánování
nám. Míru 62
339 01 Klatovy

OBEC ÚJEZD U PLÁNICE
Obec Újezd u Plánice
339 01 Klatovy

Tomáš Martínek
referent odboru výstavby
a územního plánování

Miloslav Holý

Tomáš Martínek
referent odboru výstavby
a územního plánování

ÚZEMNÍ PLÁN ÚJEZD U PLÁNICE					
NÁVRH PRO VEŘEJNÉ PROJEDNÁNÍ DLE § 52					
VÝKRES VEŘEJNÉ INFRASTRUKTURY					
PRŮJEKT	FORMÁT	SOUBOR	MĚŘÍTKO	DATUM	Č. VÝKRESU
	A1	S-JTSK	1 : 5 000	květen 2023	3