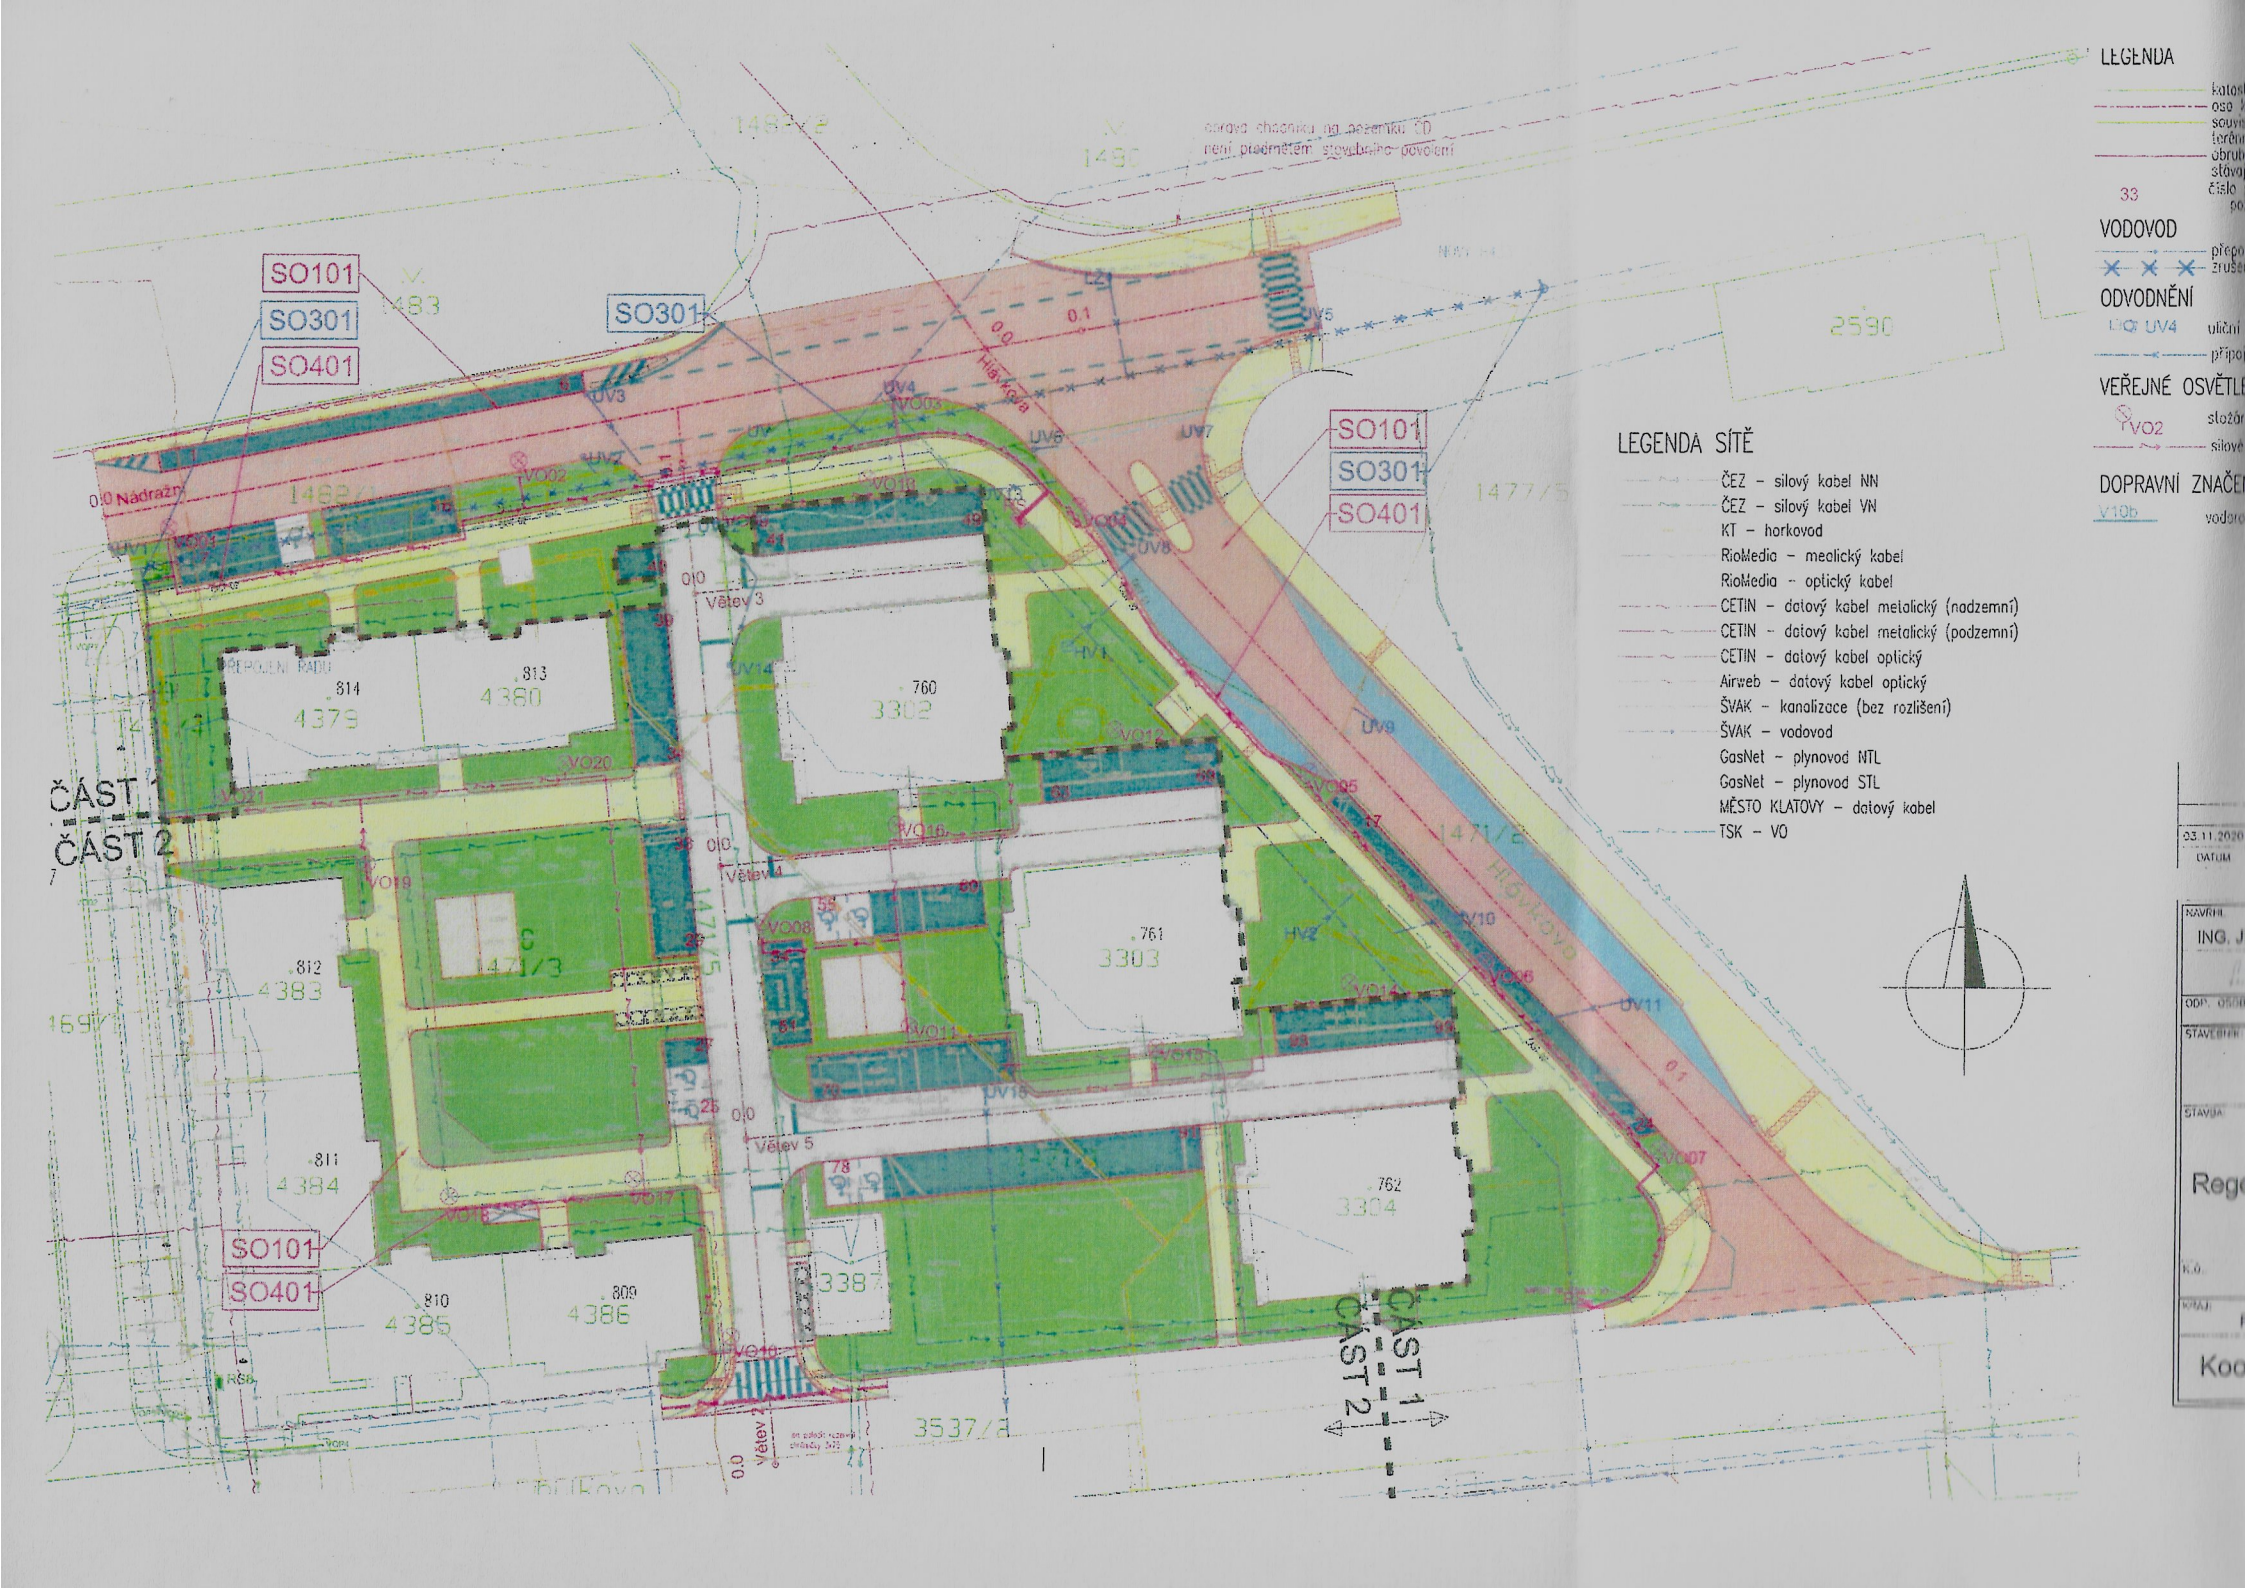
SO101
SO301
SO401
ČÁST 1
ČÁST 2
LEGENDA SÍTĚ
ČEZ – silový kabel NN
ČEZ – silový kabel VN
KT – horkovod
RioMedia – metalický kabel
RioMedia – optický kabel
CETIN – datový kabel metalický (nadzemní)
CETIN – datový kabel metalický (podzemní)
CETIN – datový kabel optický
Airweb – datový kabel optický
ŠVAK – kanalizace (bez rozlišení)
ŠVAK – vodovod
GasNet – plynovod NTL
GasNet – plynovod STL
MĚSTO KLATOVY – datový kabel
TSK – VO
LEGENDA
VODOVOD
ODVODNĚNÍ
VEŘEJNÉ OSVĚTLE
DOPRAVNÍ ZNAČE
Větev 3
Větev 4
Větev 5
Větev 6
Hlavková
Nádražní
PŘEPOJENÍ RADU
4379
4380
4383
4384
4385
4386
3302
3303
3304
3387
3537/3
2590