

LEGENDA - STÁVAJÍCÍ SÍŤ

- GASNET - plynovod NTL
- GASNET - plynovod STL
- KLATOVSKÁ TEPLÁRNA - parovod
- KLATOVSKÁ TEPLÁRNA - horkovod
- SVAK - vodovod
- SVAK - kanalizace
- ČEZ - silové vedení NN
- ČEZ - silové vedení VN
- AIRWEB - optické kabely
- CETIN - sdělovací vedení
- ČD-TELEMATIKA - sdělovací vedení
- NEJ.CZ - sdělovací vedení
- NEJ.CZ - optické kabely
- OSVIT - veřejné osvětlení
- M Město Klatovy - sdělovací vedení

LEGENDA

PODKLADY

- katastr
- stávající stav
- jiná stavba

KOMUNIKACE


- hrana komunikace / zpevněné plochy
- osa komunikace
- lom sklonu
- zábradlí
- trativod
- R6 poloměr obruby [m]
- ×257.45 projektovaná výška
- 2.0% příčný sklon
- 2.5 hektometr staničení
- R=100 poloměr obruby
- 4.17% -4.03% sklonovnik
- 36.00 36.18
- 2.648 83
- 1 číslo parkovacího/odstavného stání

PLOCHY

- běžná / hmatová úprava
- sklada S1 komunikace - asfalt
- sklada S2 vyhrazené parkovací stání - zámková dlažba barva černá
- sklada S3 parkování - vegetační dílce barva šedá
- sklada S4 chodník - asfalt
- sklada S5 zpevněná plocha - mlát
- sklada S6 sjezd - zámková dlažba barva šedá
- přídlažba tl 0,10
- zatravnění

ODVODNĚNÍ

- UV4 uliční vpust
- LŽ1 liniový žlab
- přípojka dešťové vpusti

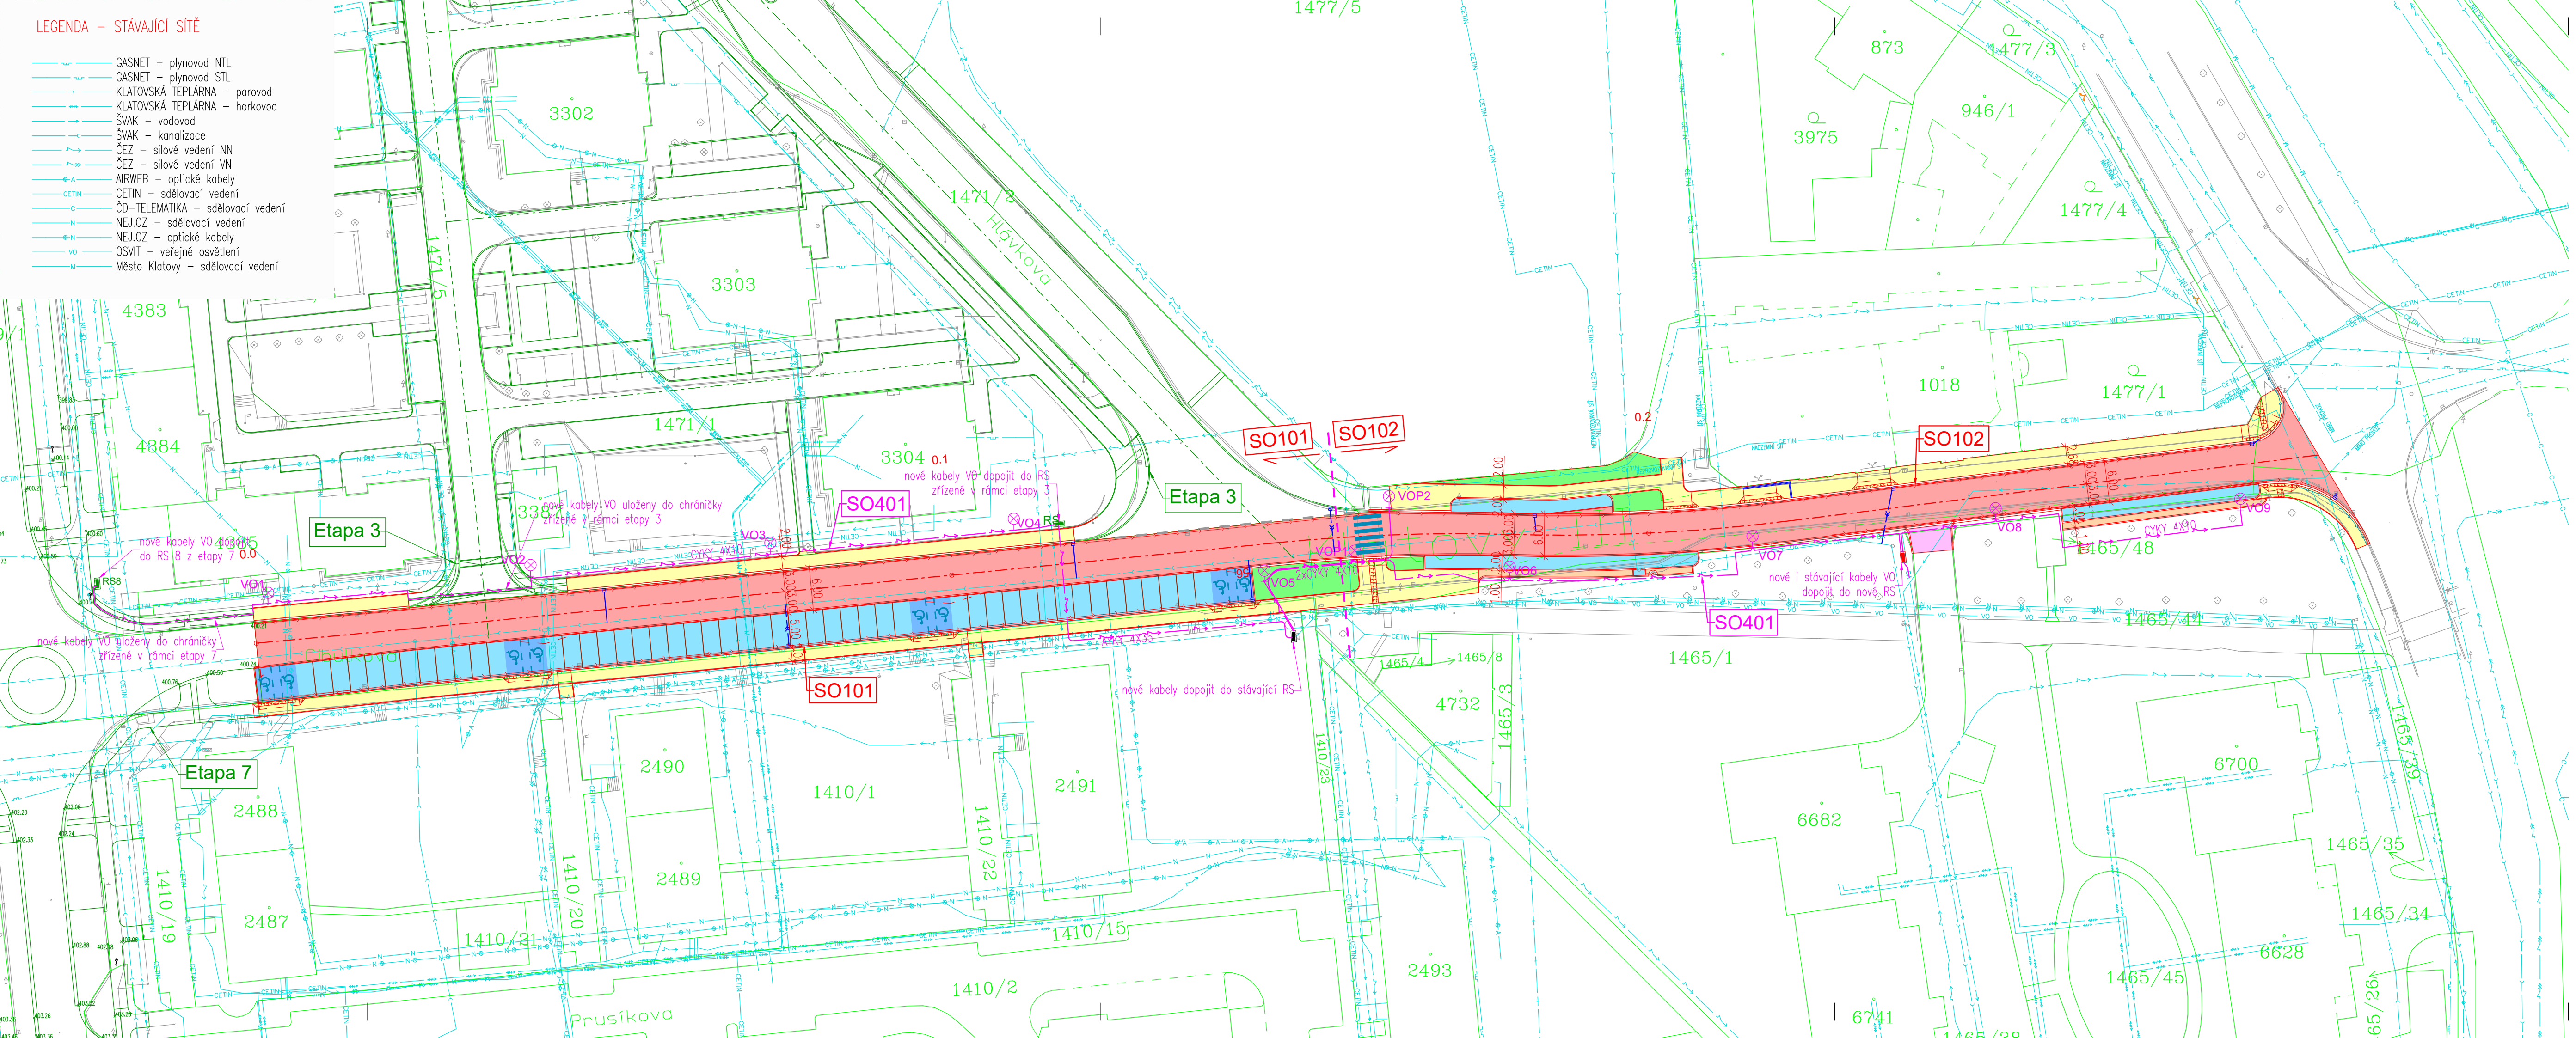

16.04.2021	PRO KLIENTA	DM	JS
DATUM	POPIS REVIZE / ZMĚNY	ZPRACOVAL	KONTROLOVAL

NAVŘHL:	VYPRACOVAL:	KONTROLOVAL:
ING. JIŘÍ SUROVEC	DAVID MALÍK	ING. JIŘÍ SUROVEC
ODP. OSOBA:	ING. JIŘÍ SUROVEC	

PROJEKCE STATIKA DOPRAVNÍ STAVBY
 PSDS s.r.o., Trabantská 673/18, Praha 9
 ☎ 776 304 488, URL: www.psdsc.cz

STAVEBNÍK:
Město Klatovy
 Náměstí Míru 62/1, 339 20 Klatovy

STAVBA:
Regenerace PS Pod Hůrkou, Klatovy - etapa 8.

K.Ú.: Klatovy	STUPEŇ: PDPS	FORMÁT: 5 x A4
KRAJ: Plzeňský	DATUM: 04/2021	MĚŘITKO: 1 : 500

Koordinační situační výkres

AUTORIZ. RAZÍTKO:

C.3